



LEGGJA SKAL BERAN EIRVÍR 25MM2 Í SÖKKLI SEM JARÐSKAUT

01-06

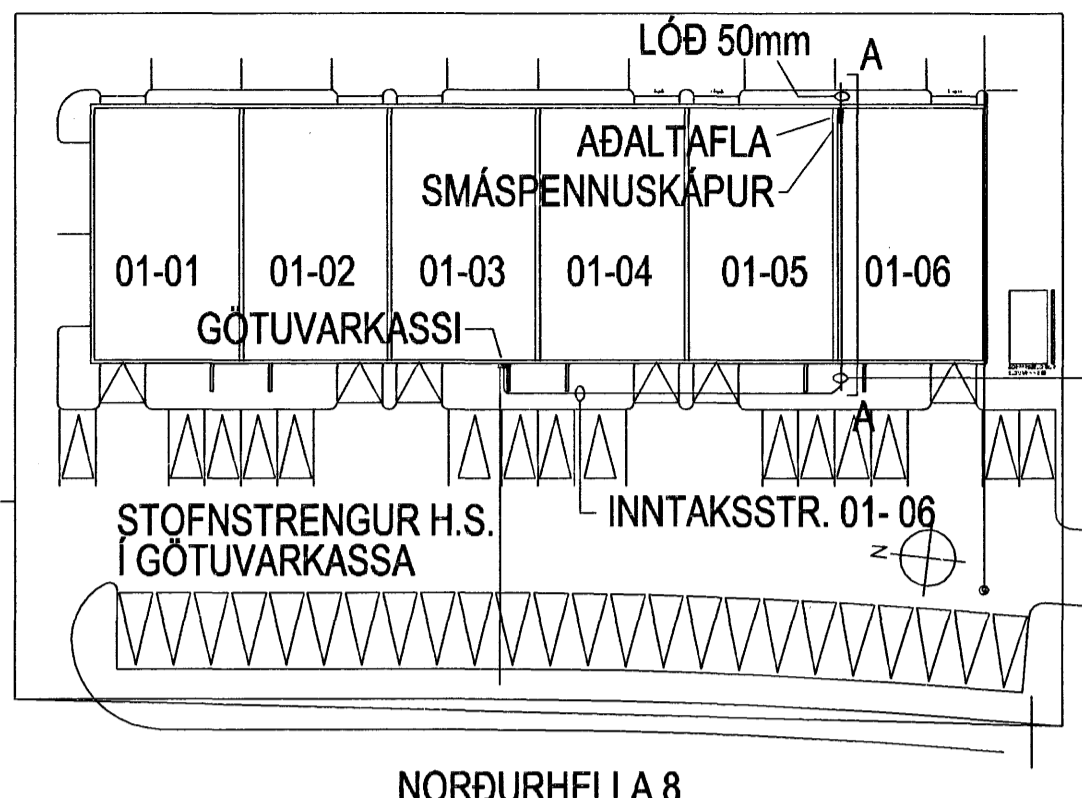


AFSTÖÐUMYND M 1:500

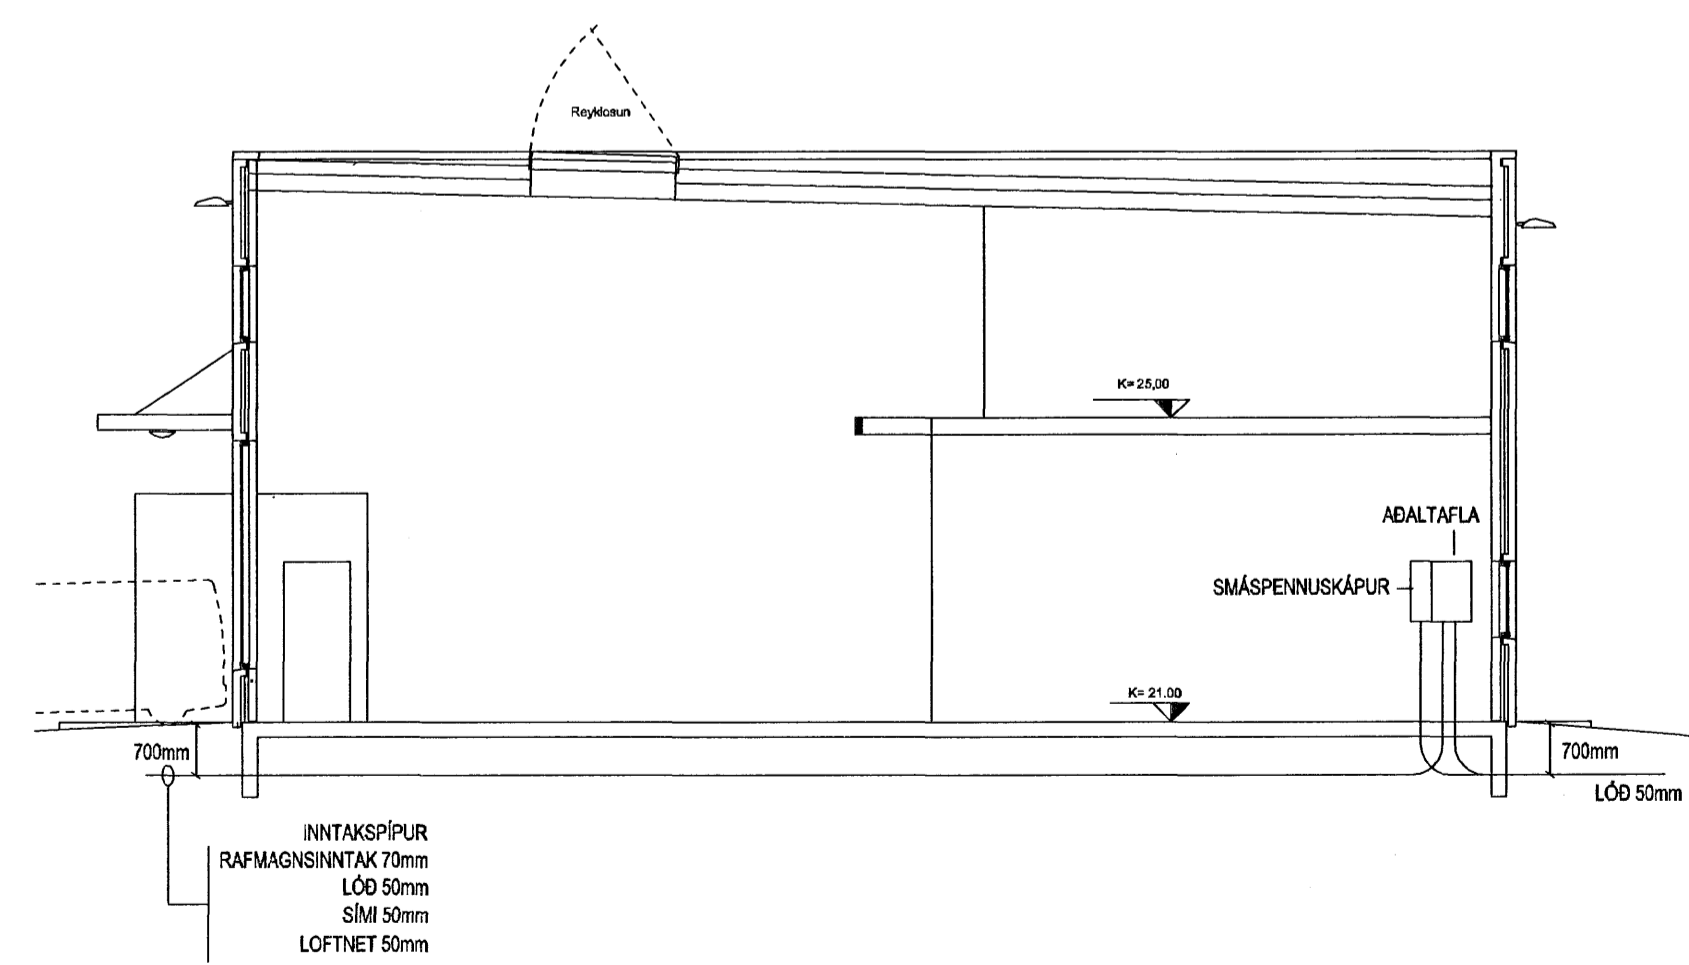

SINÐ A - A M 1:100

INNTAKSPÍPUR  
RAFMAGN 70mm  
LÓÐ 50mm  
SÍMI 50mm  
LOFTNET 50mm

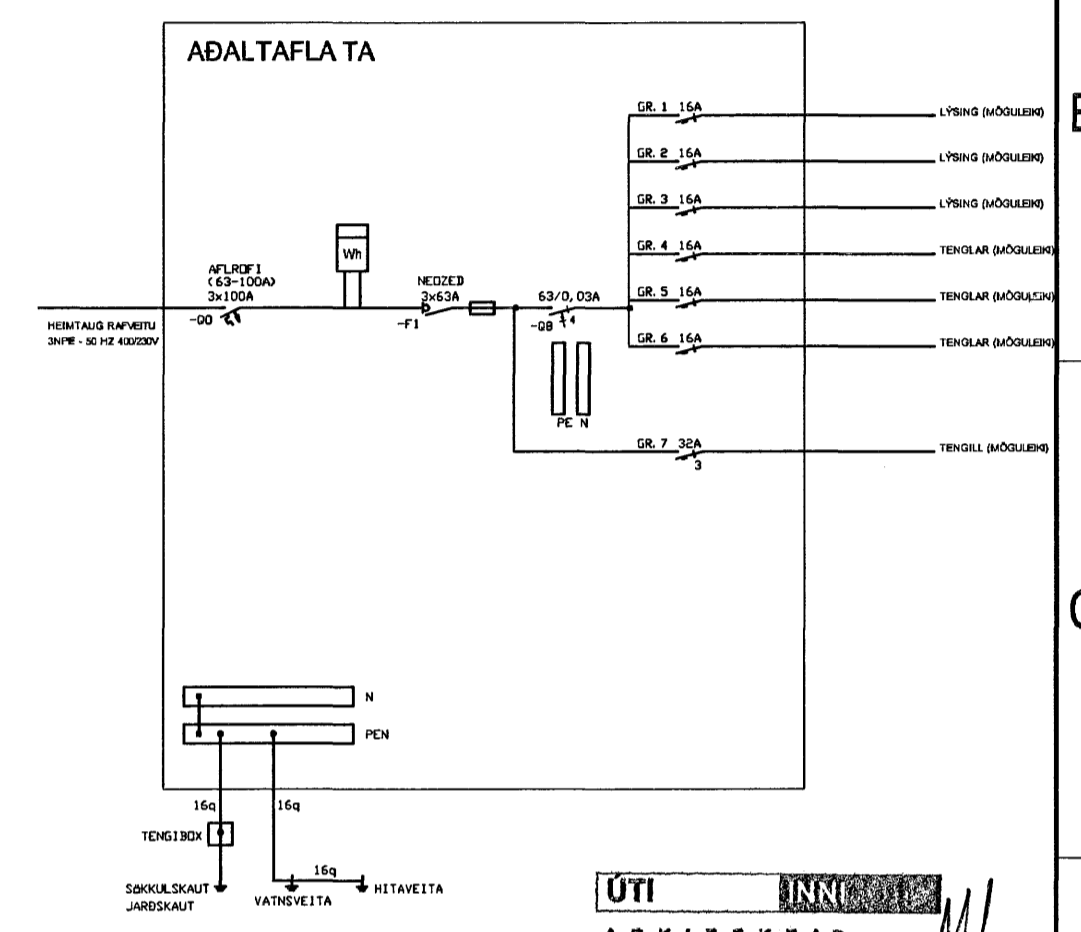

**UTI INNI**  
ARKITEKTAR  
Jón Þór Þorvaldsson AÍ, FSSA  
Kt. 021256 7579

Breytingar		
Nr.	Dags.	Breyting

Hönnuður  
**GUNNAR JÓNSSON**  
RAFÞENFRÆÐINGUR  
ÁLFASKEIÐI 33A  
220 HAFNARFJÖRÐUR  
KT: 040158-6509  
SÍMI: 565-1169  
GSM: 891-6858

Samþykkt  
*Gunnar Jónsson 0401586509*

Verkefni  
NORÐURHELLA 8, BIL 01-06  
HAFNARFIRÐI

Verkhloti  
SÖKKULSKAUT, INNTAKSPÍPUR  
AFSTÖÐUMYND, SINÐ OG EINL.M.

Kvarði  
1:50, 1:500, 1:100

Dags.  
APRÍL 2007

Teiknað af  
G.J.

Teikning nr.  
1