


Ásýnd Austur  
mkv. 1:50

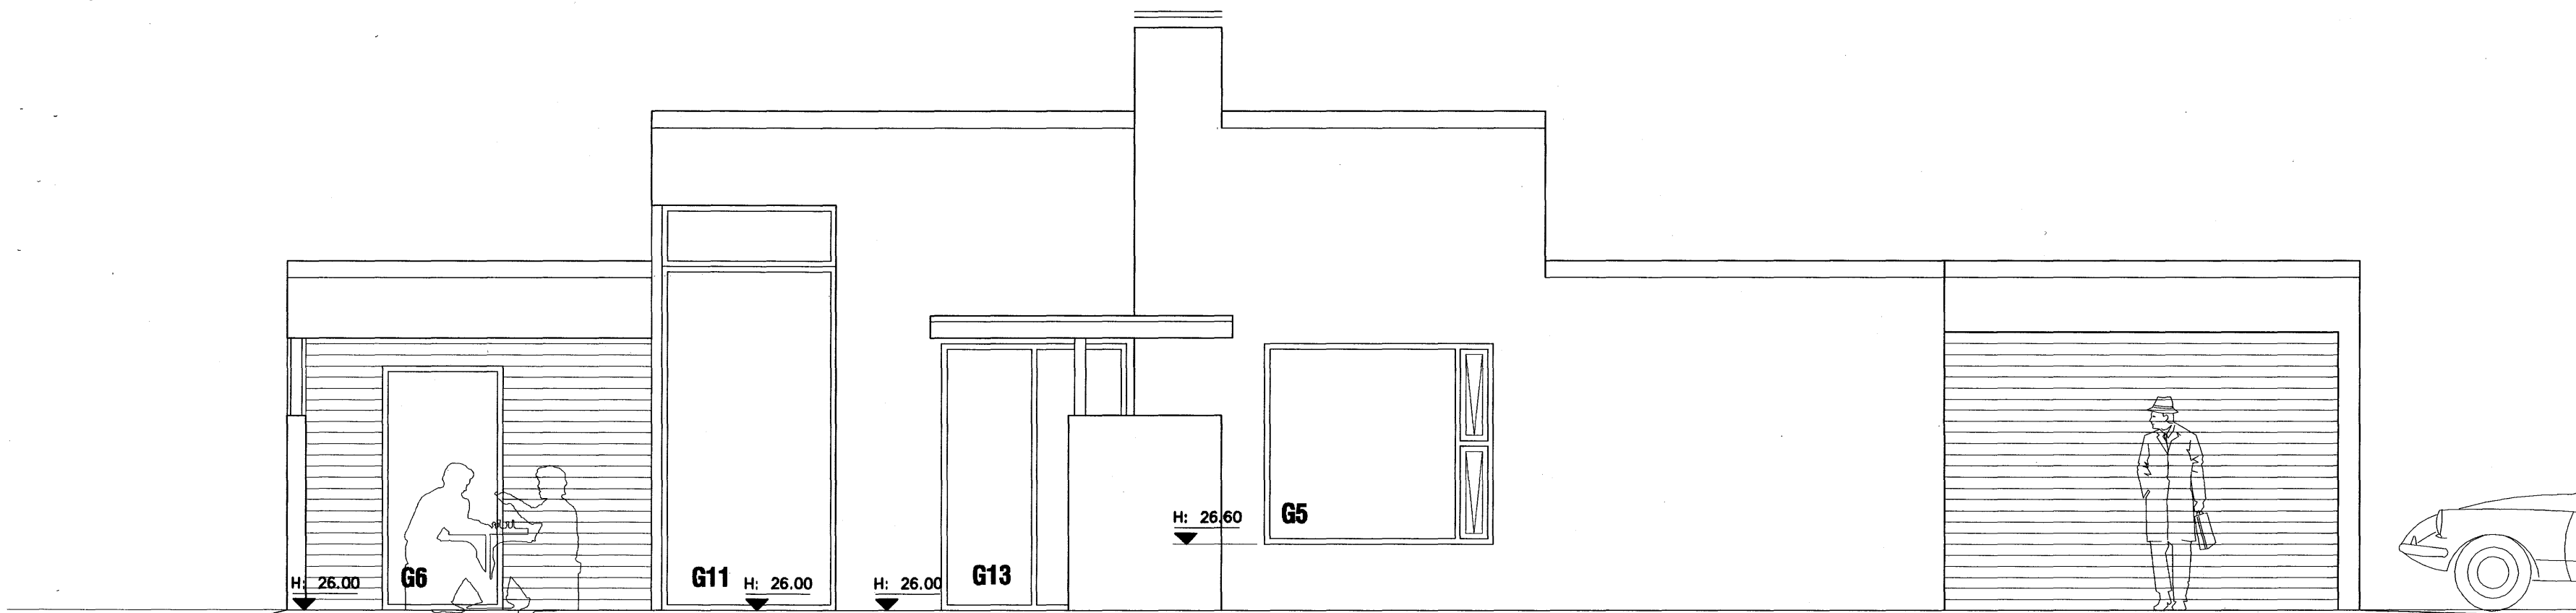

Ásýnd Vestur  
mkv. 1:50



Samþykkt þann

30 APR. 2007

Byggingafultrúinn í Hafnarfirði  
F.h. Sigurbjartur Halldórsson

*Kári Eiríksson*



VERKSTÆÐI ARKITEKTA ehf. - Gunnarssundi 5 - 220 Hfj. - sími: 565 9779  
KÁRI EIRÍKSSON arkitekt FAÍ - kt: 070365-4059 - email: kari@aoki.is - www.aoki.is

verk  
Glitvellir 44 - Hafnarfjörður  
EINBYLISHÚS

telkning	telkning nr.
Ásýndir austur og vestur	0619 303

**VERKTEIKNING**

hannað KE	telknað KE	dags. 20.mar.2007
mkv. 1:50	tölvaskráð 0619-303.dwg	prentað 20.mar.2007

blaðstærð **A2** Öll mál eru í millimetrum. Öll vafatríði skal bera undir hönnuð. Mæltó ekki af telkningum, öll mál athugist á staðnum. Öll afnot og afritun telkningar, að hluta eða í heild, er háð skriflegu leyfi höfundar. \*