


- TL lyfta
- Sameign kjallari
- Hreyfiskynjari
- Útilljós
- Stígahús
- Loftnets- og dyrasmakerfi
- 3ja fasa Tengilli töflurými
- Til vara
- Til vara
- Til vara
- Íbúð 101
- Geymsla 0001
- Íbúð 102
- Geymsla 0002
- Íbúð 103
- Geymsla 0003
- Íbúð 104
- Geymsla 0004
- Íbúð 201
- Geymsla 0005
- Íbúð 202
- Geymsla 0006
- Íbúð 203
- Geymsla 0007
- Íbúð 204
- Geymsla 0008
- Íbúð 301
- Geymsla 0009
- Íbúð 302
- Geymsla 0010

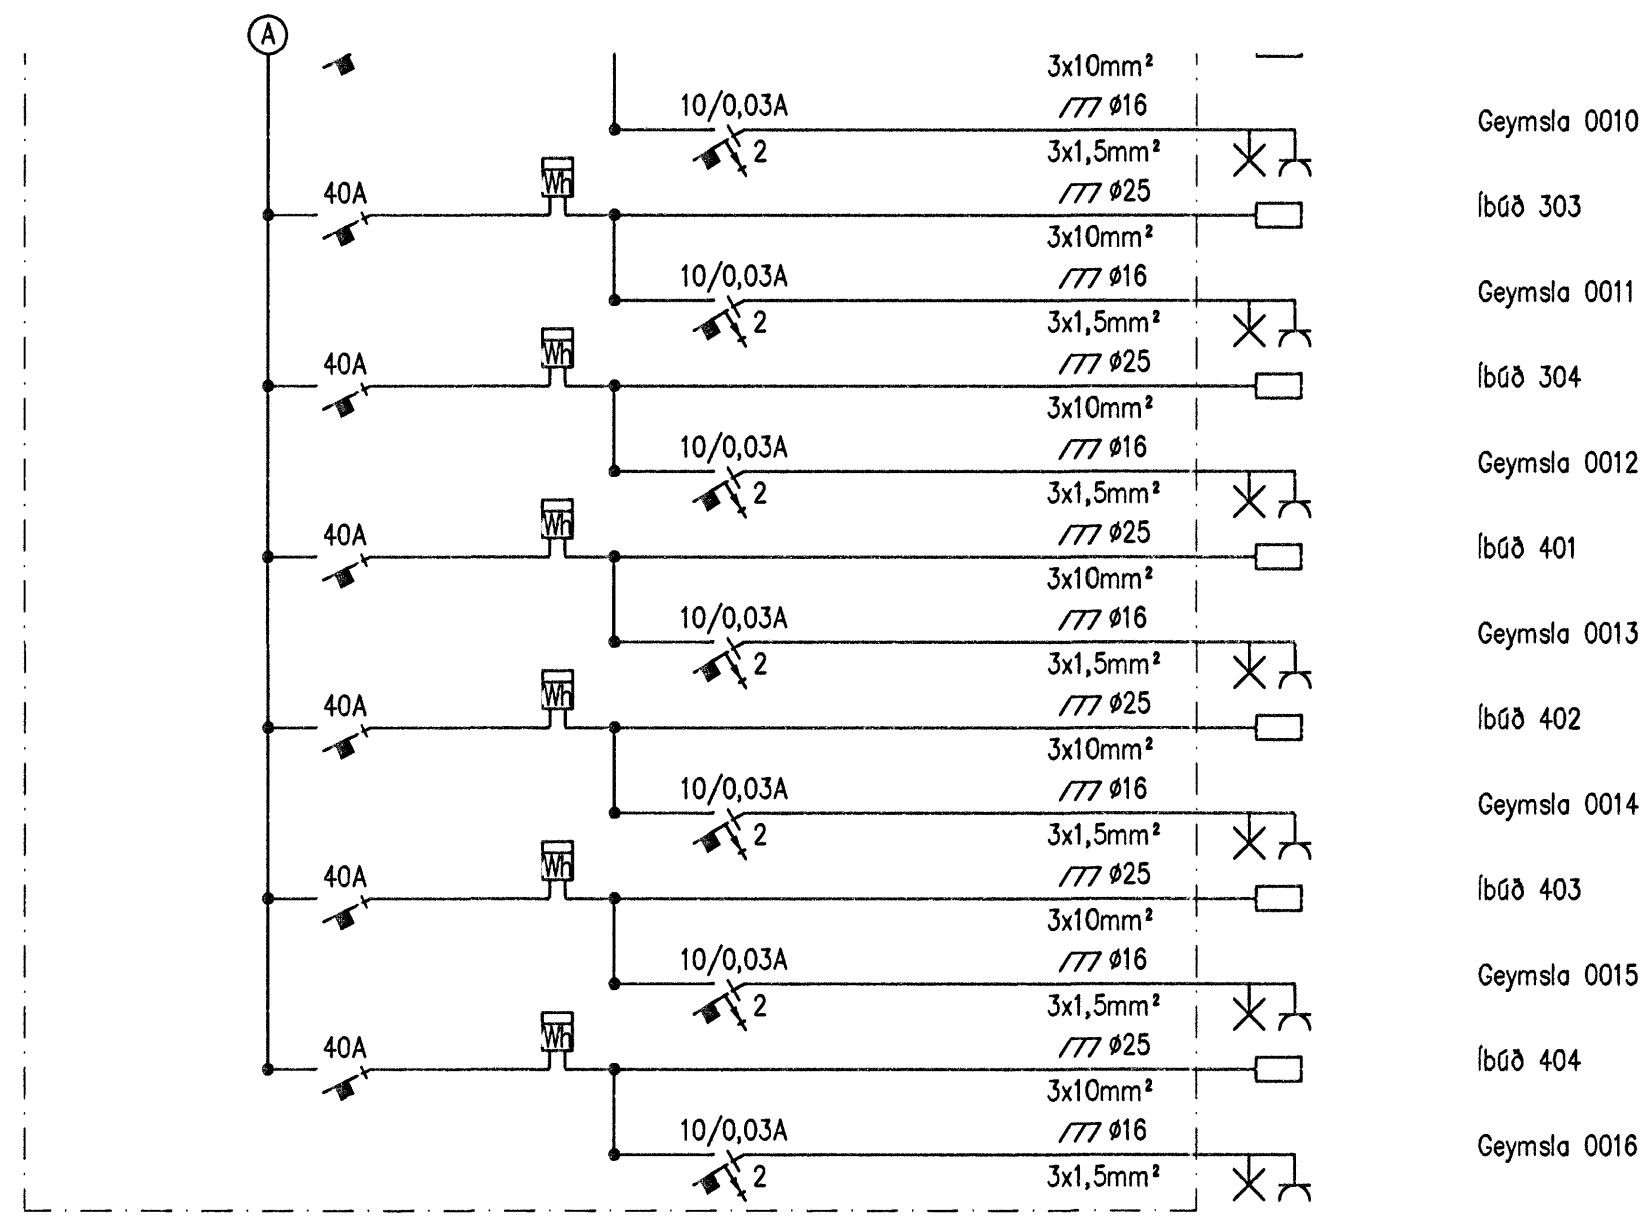

- Geymsla 0010
- Íbúð 303
- Geymsla 0011
- Íbúð 304
- Geymsla 0012
- Íbúð 401
- Geymsla 0013
- Íbúð 402
- Geymsla 0014
- Íbúð 403
- Geymsla 0015
- Íbúð 404
- Geymsla 0016

040851-4969  
 Kennitala  
 Undirritun samráðingafólks  
 Undirritun samráðingafólks