



E SNID, Greinistofn
- 1:10

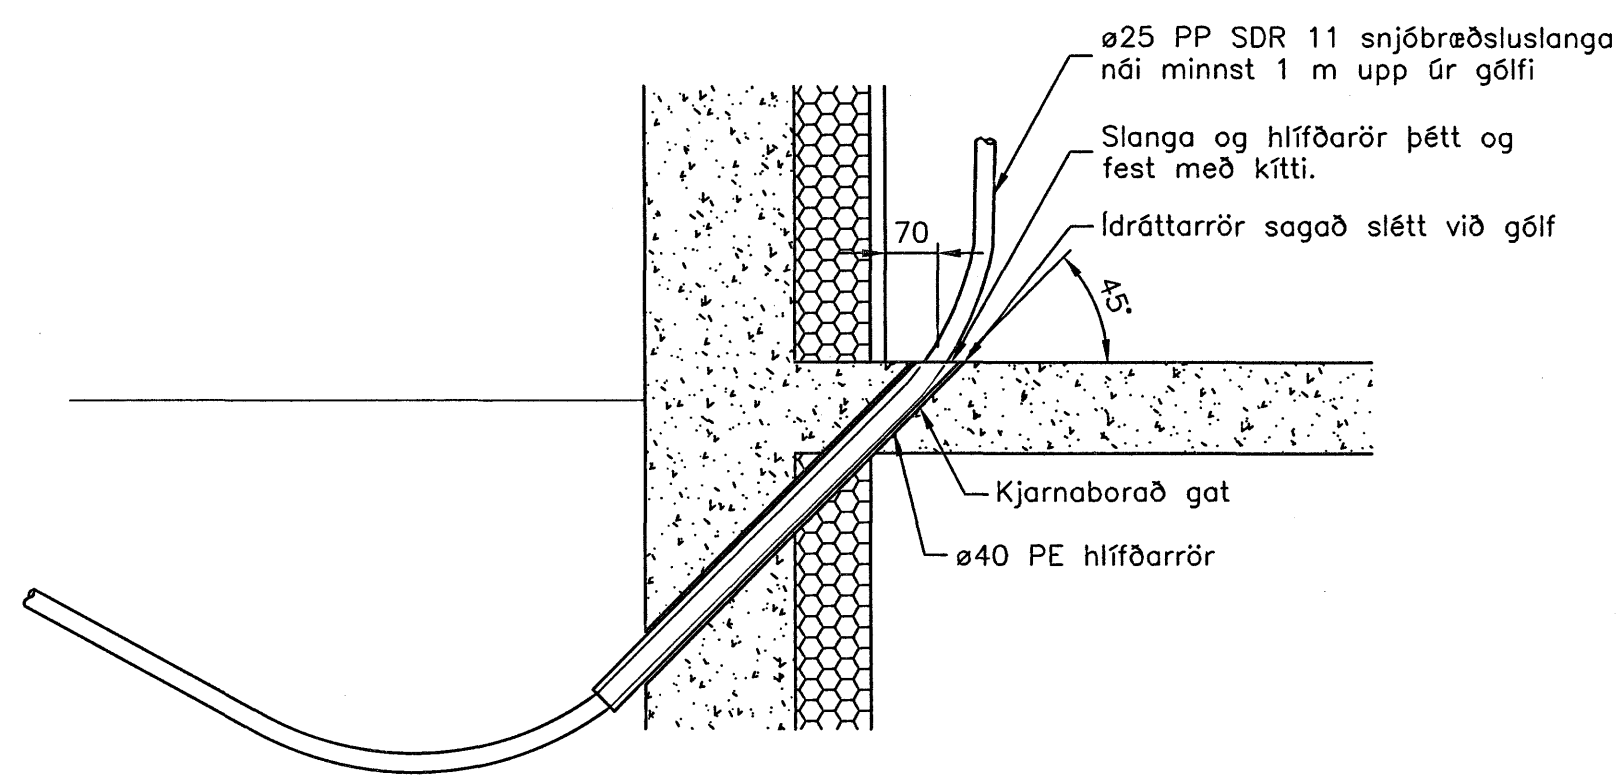


D SNID, Snjóbræðsluslanga upp úr gólfi
- 1:10

Áritun aðalhönnuðar:


L. Guðmundsson

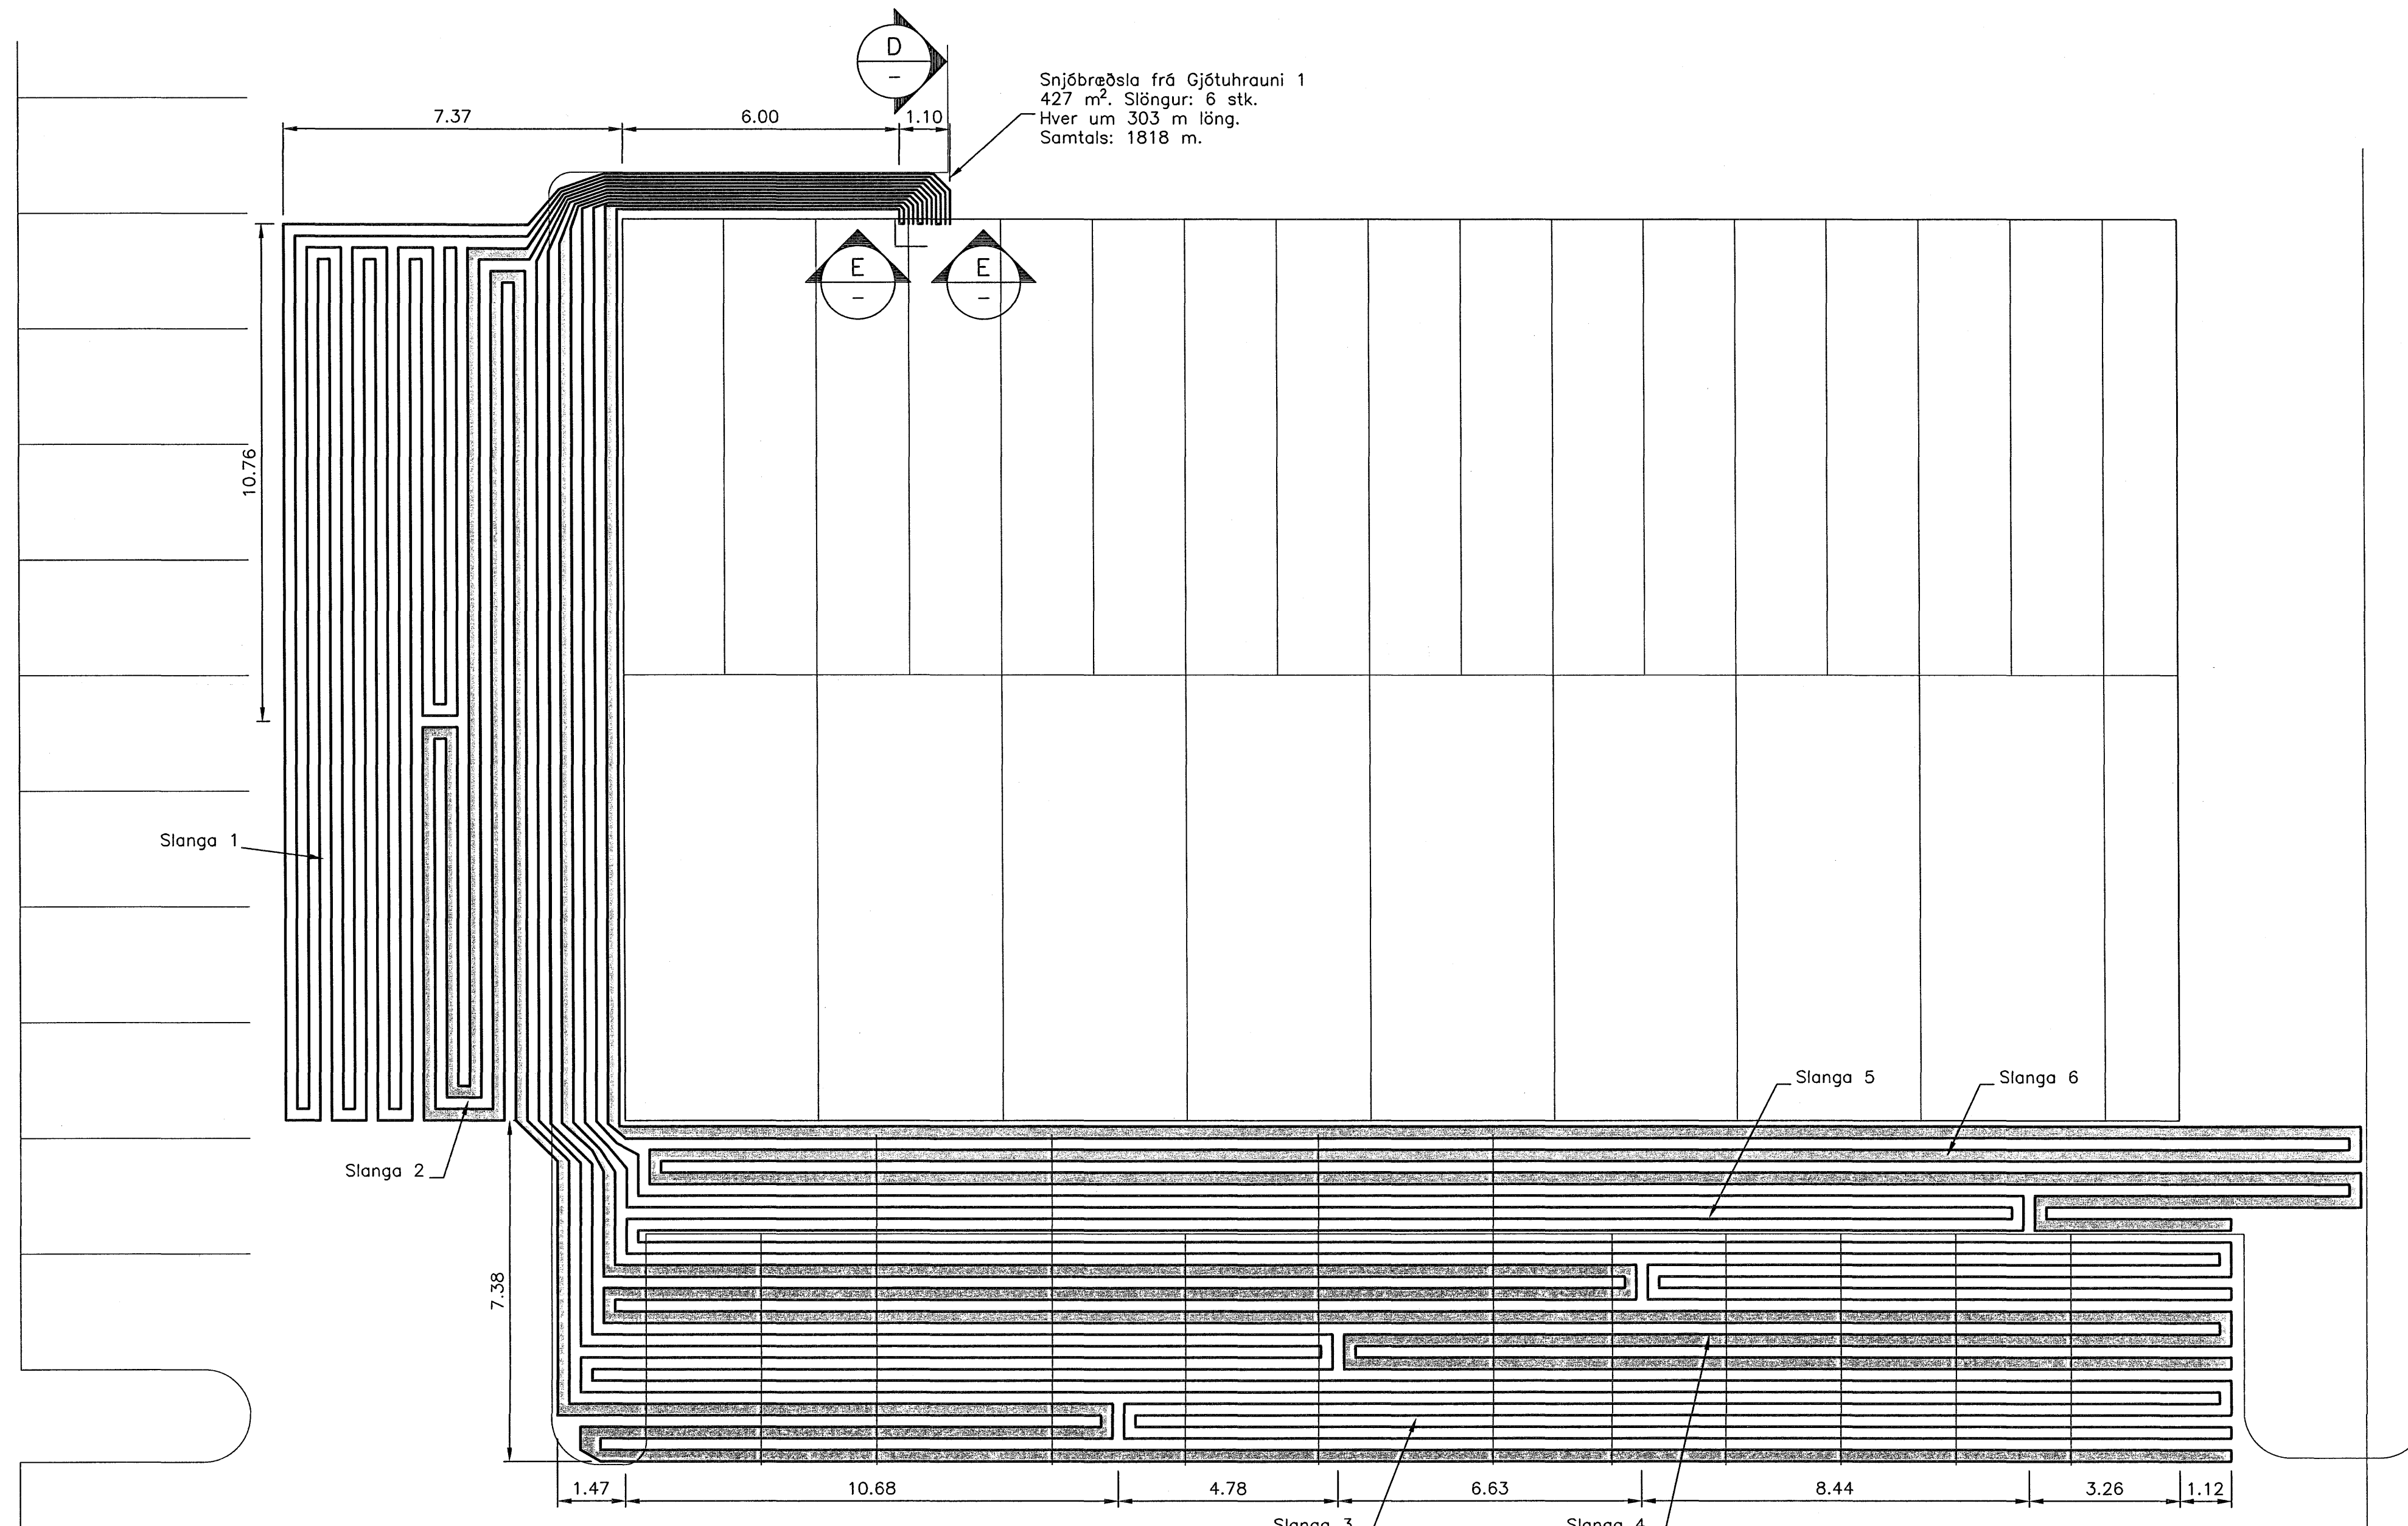

A GRUNNMYND - SLÖNGULÖGN
- 1:100

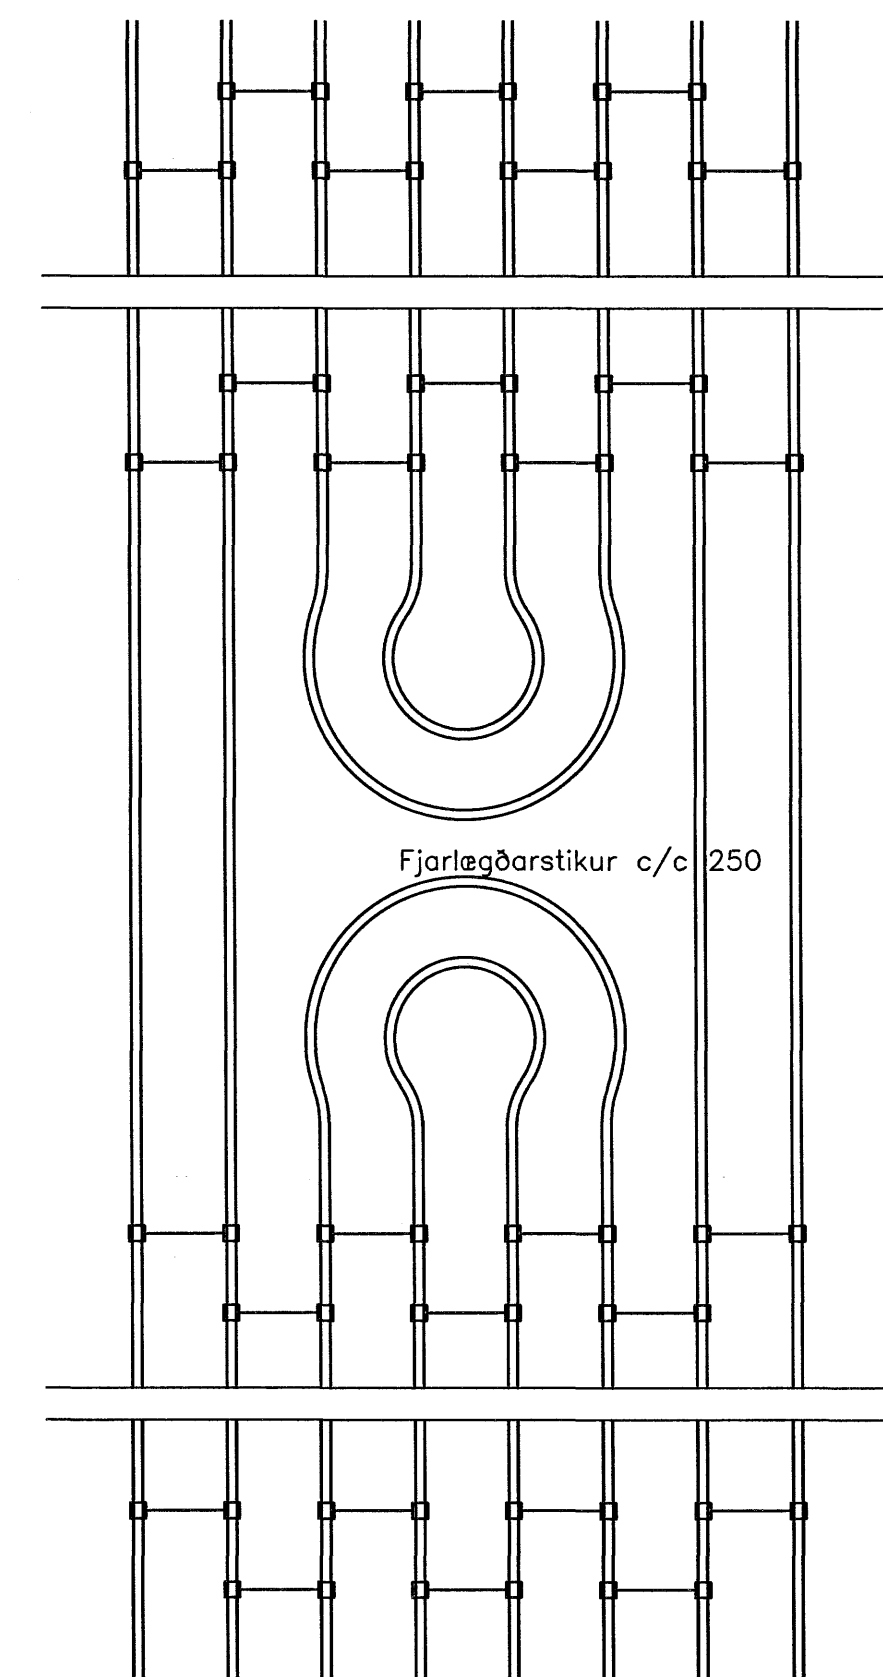

B SÉRMYND, Slöngur
- 1:20

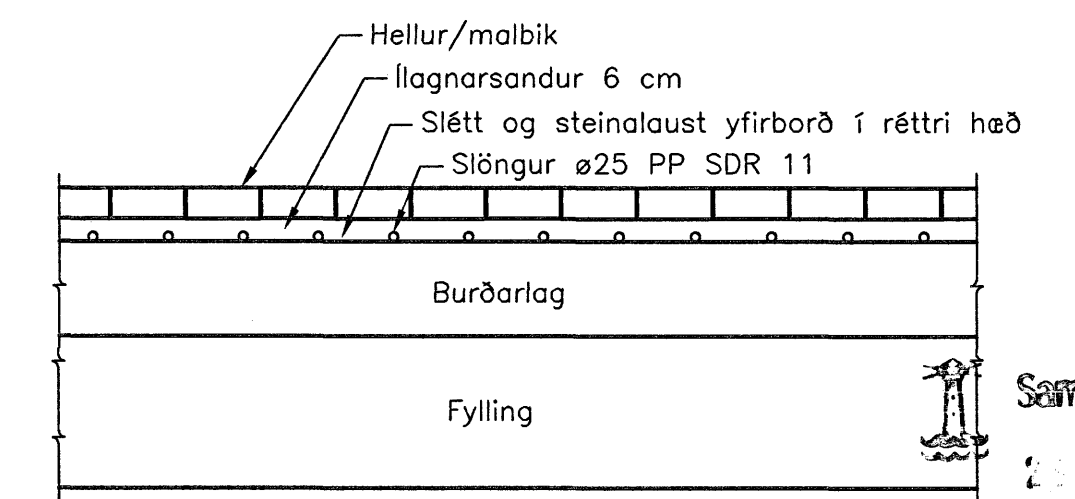

C SNID, Slöngur, jarðvinna
- 1:20

Sambýttá teinin
2. MAÍ 2007

Byggingafultrúinn í Hafnarfirði
F.h. Sigurbjartur Halldórsson

Páll R. Guðmundsson
Kt. 210259-2529

SNJÓBRÆDSLULÖGN SKÝRINGAR:

Slöngur eru úr ø25 PPR (Polypropylen PN10).
Samsetning snjóbræðsluslangna sama efnis skal óvallt gerð með sodnum múffutengjum (socket weld).
Þar sem þörf er á að rjúfa slöngur, t.a.m. vegna áfangaskiptingar, skal loka endum tryggilega, til að ekki fari óhreinindi inn í slöngurnar.
Sveigja skal slöngur framhjá staurum, niðurföllum, brunnnum og þess háttar þó að það sé ekki sýnt á teikningum. Áð öðru leyti skal leggja slöngulögn nákvæmlega eftir teikningu.
Bíl milli slangna er 250 mm og þeim skal haldið í sundur með hæfilega mörgum þar til gerðum fjarlægðarstikum.
Slöngur skulu liggja á sléttu og steinalausu yfirborði í rétttri hæð.
Ef yfirborð er óslétt þarf að jafna (strá) með u.þ.b. 10 mm ilagnarsandlagi.
Á meðan slöngur eru huldar sandi og hann þjappaður skal vera 2,5 bar vatnsþrýstingur á slöngum.

HANNAD:	AÆ				
TEIKNAD:	AÆ				
YFIRFARID:	PG				
SAMPYKKT:					
KVARDI: 1:100	1:20 1:10				
SKRÁRHEIT:	S-001				
ÓTG.	DAGS.	EDLI BREYTINGAR	TEIKNAD	YFIRF.	SAMP.
SAMP.:	210259-2529	FRUMSTÆRD BLADS A1 - BLADSTÆRD A3, MINNKUN 1:2			

FJARHITUN H/F
VERKFRÆÐISTOFA
BORGARTÓNI 17 - 105 REYKJAVÍK
SÍMI 562 8955 - FAX 562 8950
NETFANG: fjarhitun@fjarhitun.is
VEFSÍÐA: www.fjarhitun.is
KENNITALA: 700186-1649

GJÓTUHRAUN 1, HAFNARFIRDI		
Snjóbræðslukerfi		
DAGS:	08.02.'07	VERK NR.: 5225
TEIKN.NR.:	S-001	