


A Grunnmynd – Hita- og neysluvatnslagnir – 2. hæð  
P-005/ 1:50

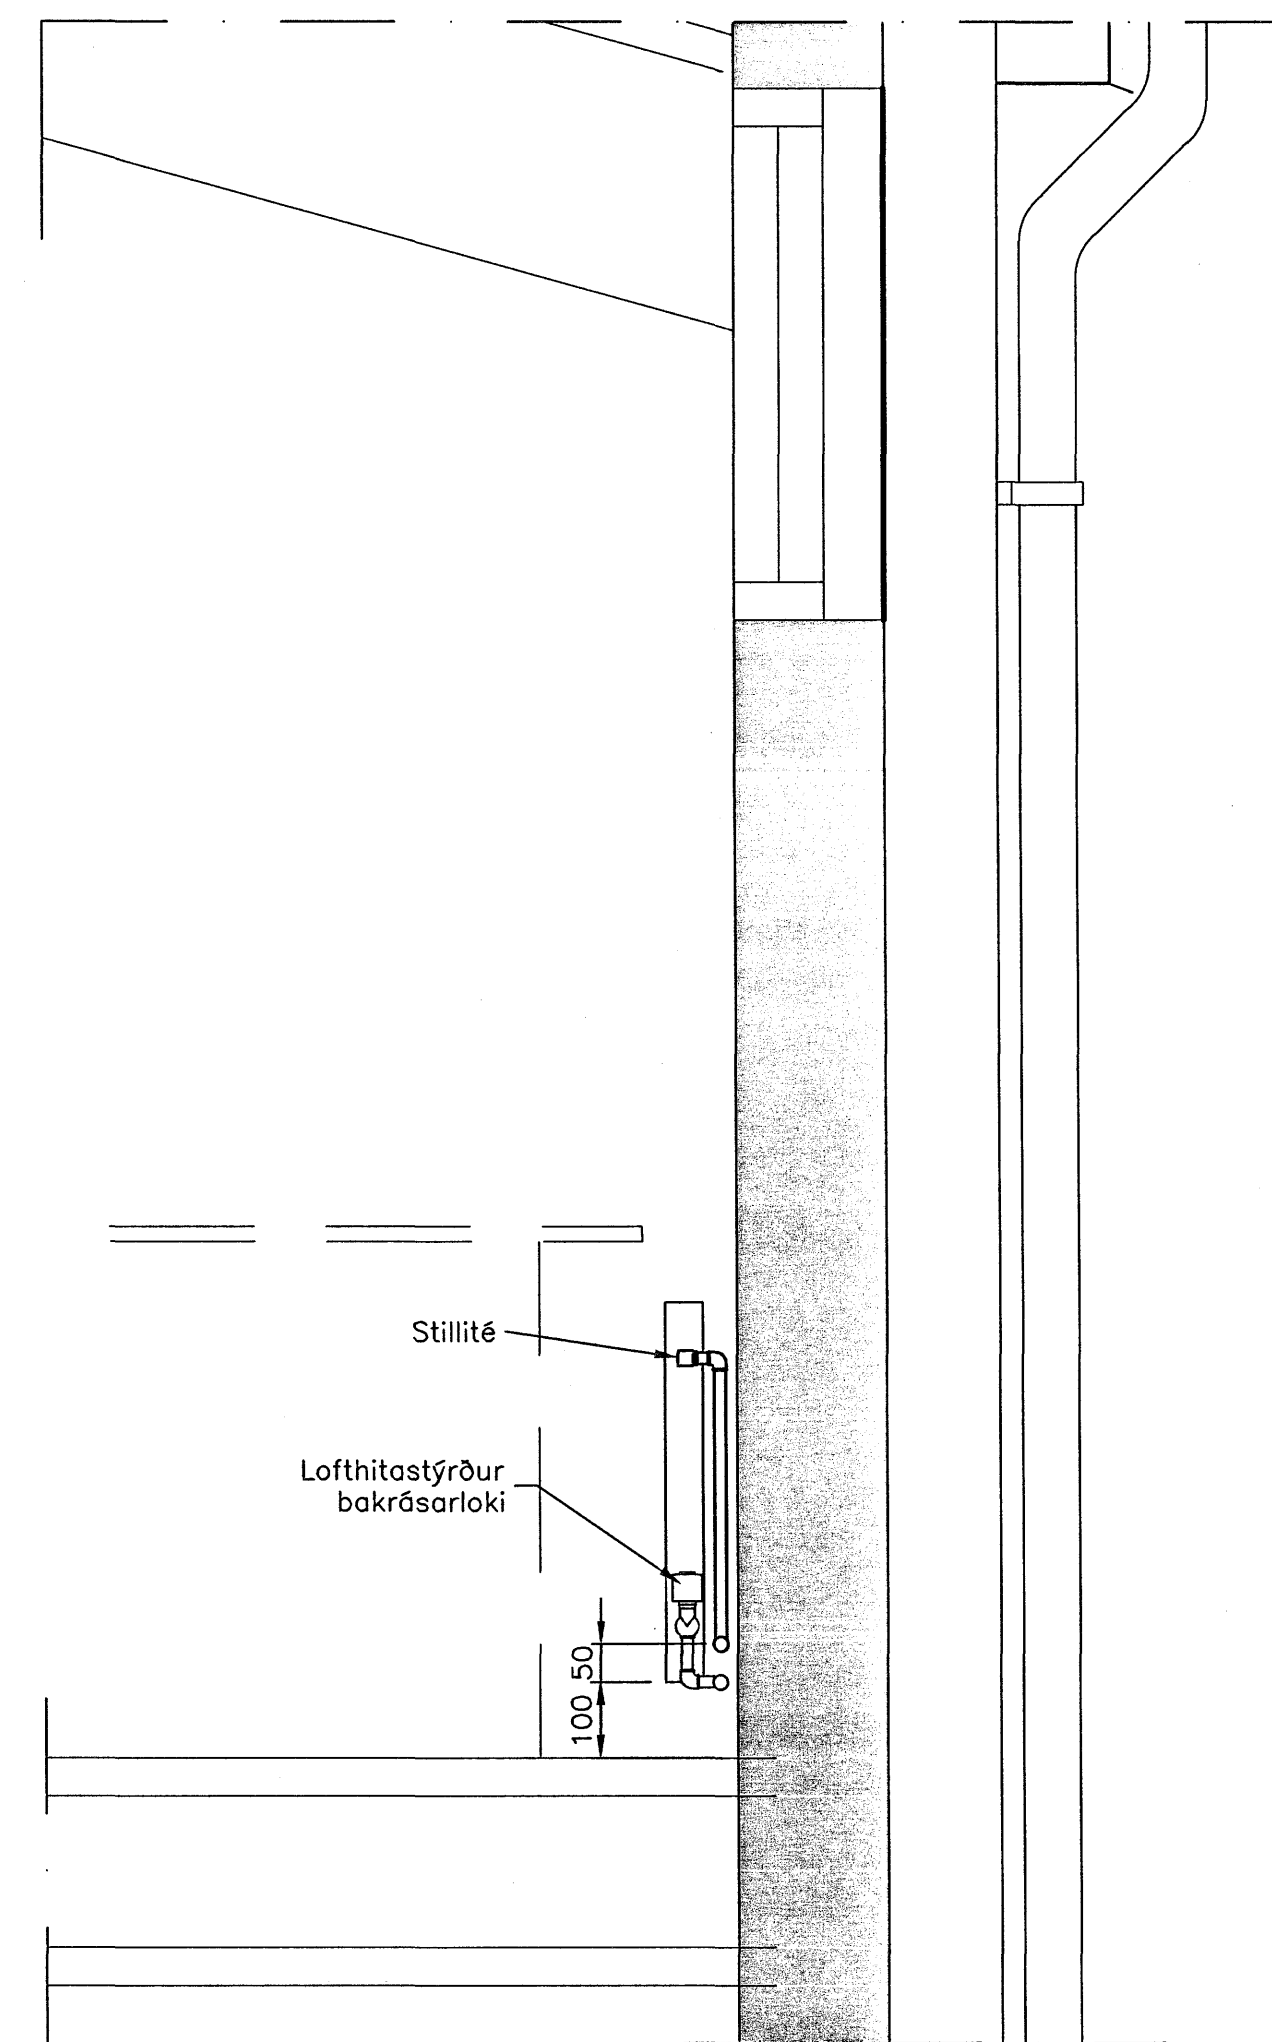

B Snið – Tenging ofna  
P-005/ 1:10

Aritun aðalhönnuðar:

*Lt. S. Salmann*

Skýringar:

- Hitakerfi framrás
- - - Hitakerfi bakrás
- Heitt neysluvatn
- - - Kalt neysluvatn
- Snjóbæðsla framrás
- - - Snjóbæðsla bakrás

Frekari skýringar sjá teikningar nr. F-000 og P-002  
Ómæktar tengingar að takum eru DN15.  
Rúmmynd af pípuögn sjá teikningu P-003

Skammstafanir:

- EV – Eldhúsvaskur
- GN – Gólfniðurföll
- GSN 50/70 – Gegnumstreymisniðurföll  
50mm inn og 70mm út
- HL – Handlaug
- NF – Niðurföll
- RV – Ræstivaskur
- SB – Steypibað
- VS – Vatnssalerni
- ÞS – Þvagskál
- UPV – Uppþvottavél
- Bsl – Brunoslanga
- DN – Nefnimál lagna
- J – Steypujárnsloagn
- PP – Polypropylensloagn
- HN – Heitt neysluvatn
- KN – Kalt neysluvatn
- FH – Framrennsli hitakerfi
- BH – Bakrennsli hitakerfi
- SBF – Snjóbæðsla framrás
- SBB – Snjóbæðsla bakrás

Frumstærð blaðs A1  
Blað A3; minnkun 1:2

H:\5200\5225\01\teikning\utgafa..

ÓTG.	DAGS.	EDU BREYTINGAR	TEIKNAD	YFIRF.	SAMP.	HANNAÐ:	AE
						TEIKNAD:	AE
						YFIRFARID:	SHH
						SAMPYKKT:	PG
						KVIARDI:	1:50 1:10
SAMP:			FRUMSTÆRD BLADS A1 – BLADSTÆRD A3, MINNKUN 1:2			SKRÁARHEITI:	P-005.DWG




SUDURLANDSBRÁUT 4-108 REYKJAVÍK  
SÍMI 578 4500 – FAX 578 4599  
NETFANG: fjarhitun@fjarhitun.is  
VEFSÍÐA: www.fjarhitun.is  
KENNITALA: 700186-1849

GJÓTUHRAUN 1, HAFNARFIRDI

Hita- og neysluvatnslagnir  
Grunnmynd – 2. hæð

DAGS.: 08.02.2007 VERK NR.: 5225 TEIKN.NR.: P-005

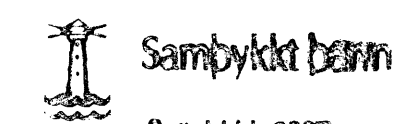

23 MAI 2007

Byggingafultrúinn í Hafnarfirði  
F.h. Sigurbjartur Halldórsson

*Páll R. Guðmundsson*  
Páll R. Guðmundsson  
Kt. 210259-2529