



18-18 mkv.1:20

Hæðakota eru í metrum, öll önnur mál er í millimetrum.
 Allar mælingar samkvæmt þessari teikningu skulu athugaðar á byggingarstað.
 Ósamræmi í teikningum tilkynnist arkitektum strax.
 Öll glugga- og hurðakammamál skulu tekin á staðnum.
 Ekki mæla af teikningum.
 Fúvera skal allt tréverk utanhús með víðurkenndu efni

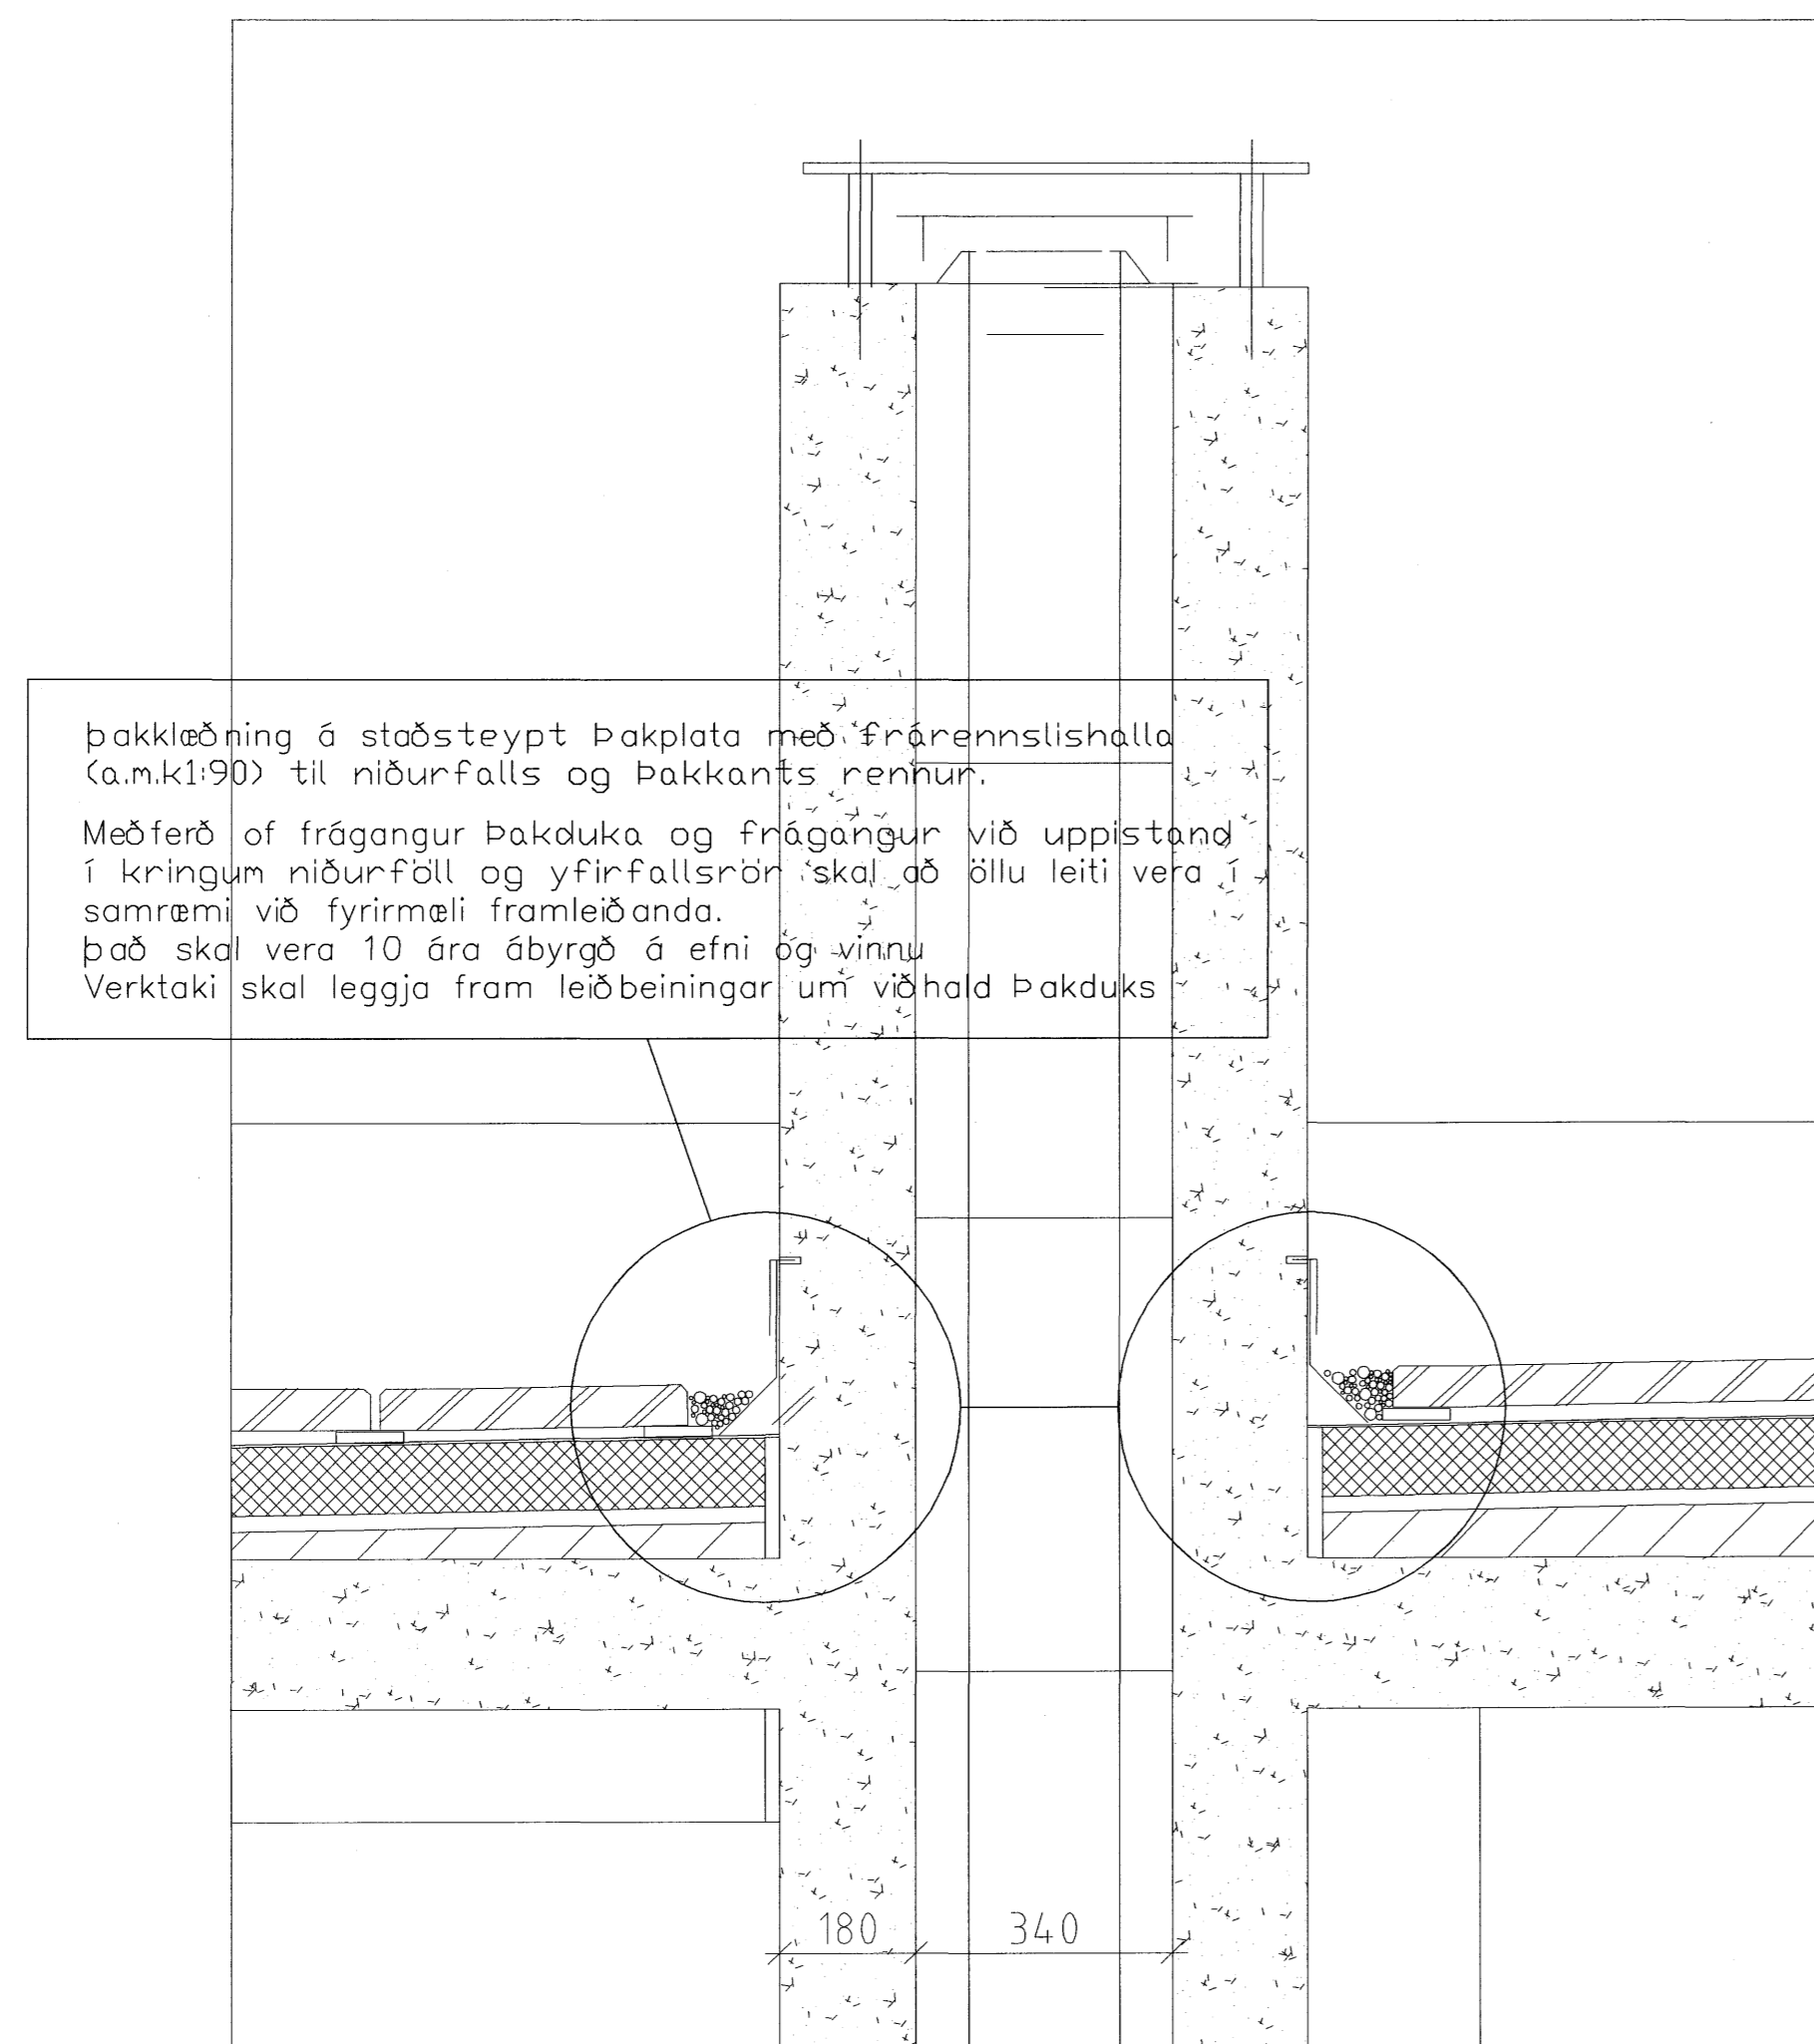

17-17 mkv.1:20

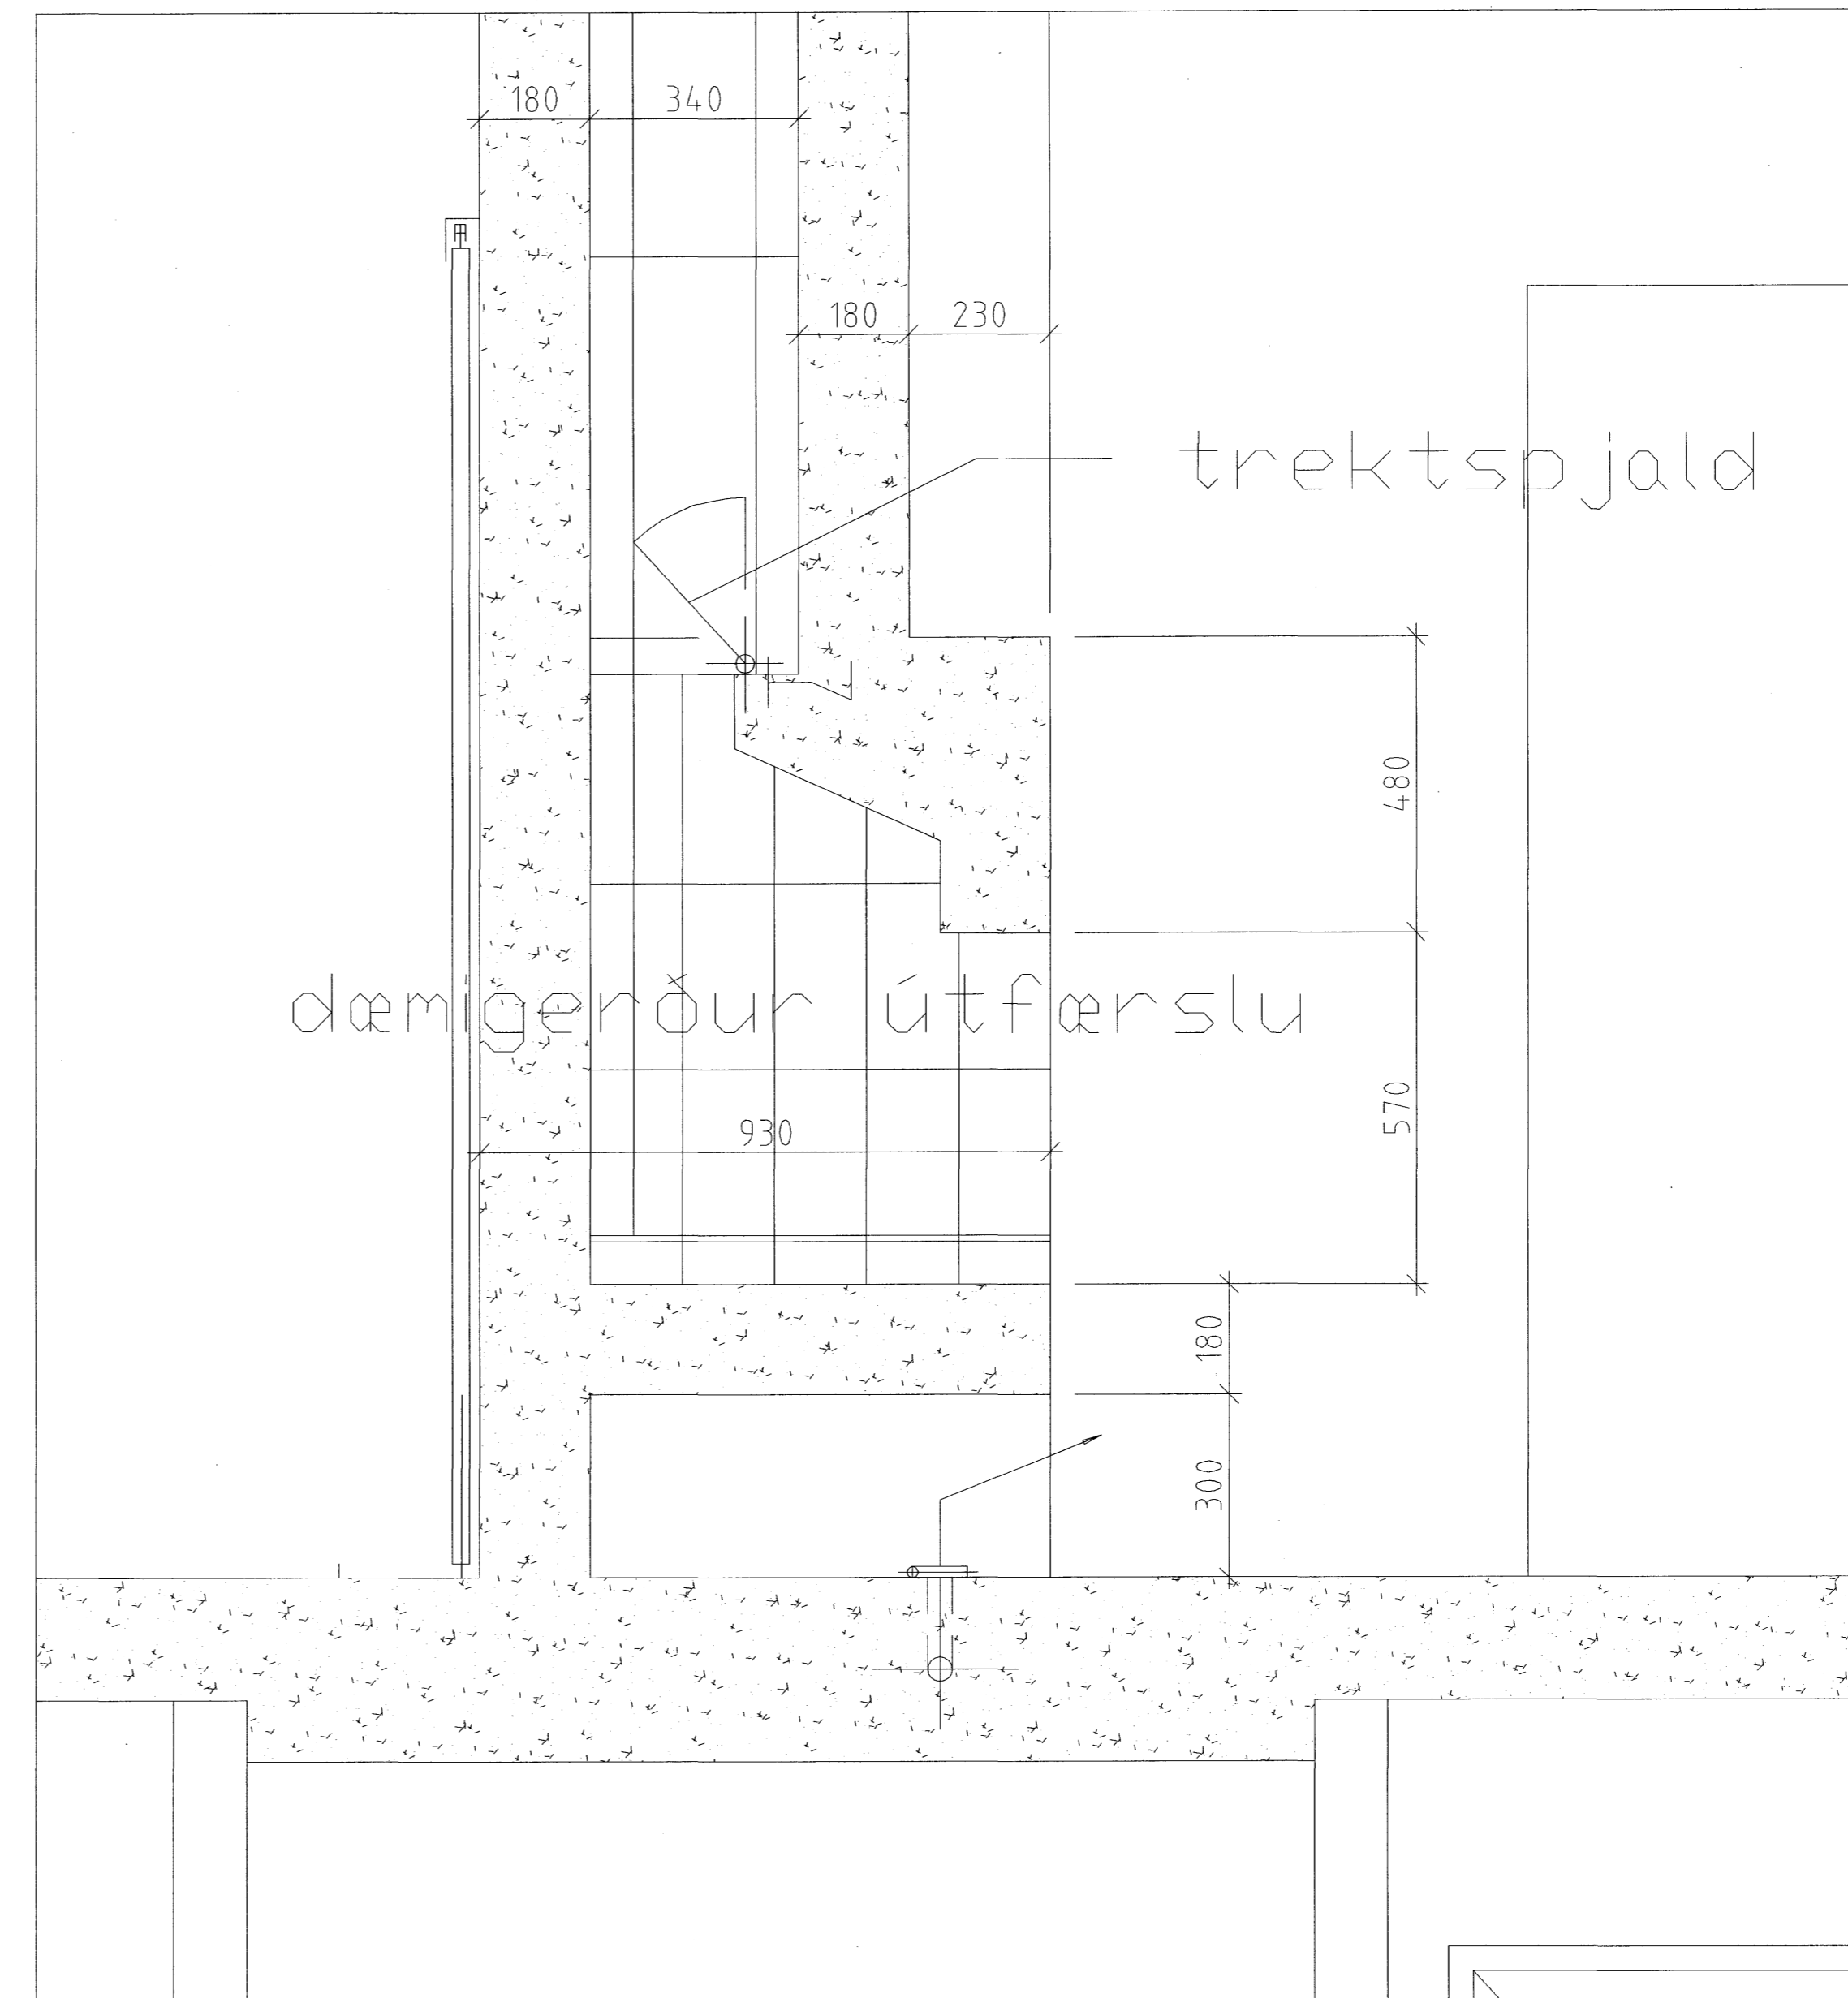

Sambýkkt barn
 01.04.2007
 Byggingafultrúinn í Hafnarfjörð
 F.h. Sieurbjartur Halldórsson

sægeimur arkitektar hafnarfjörður
 sægeimur@hotmail.com

Marteinn Huntingdon-Williams, RIBA; FAI
 Brattholti 01-01 220 Hafnarfjörður
 kt:130755-8019
 gsm: 869 7354
 c sægeimur arkitektar 2007

Brekkusás nr.6

Einbýlishús

Sérteikningar

Dags. 23.04.2007

Verknr. 721.0

Teikn. 02-11

Efni. deili 10-10, 11-11, 12-12 og 13-13

Mkv. 1:5/1:10