




Hæðakota eru í metrum, öll önnur mál er í millimetrum.
 Allar mælingar samkvæmt þessari teikningu skulu athugaðar á byggingarstað.
 Ósamræmi í teikningum tilkynnist arkitektum strax.
 Öll glugga- og hurðakammamál skulu tekin á staðnum.
 Ekki mæla af teikningum.
 Fúðvera skal allt tréverk utanhús með viðurkenndu efni

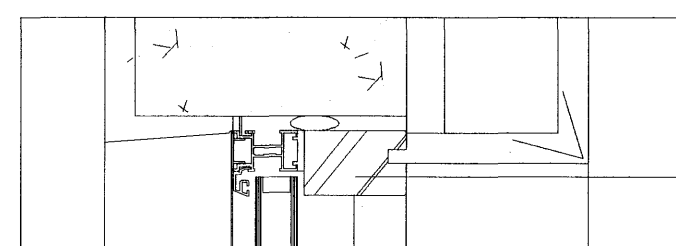


13-13

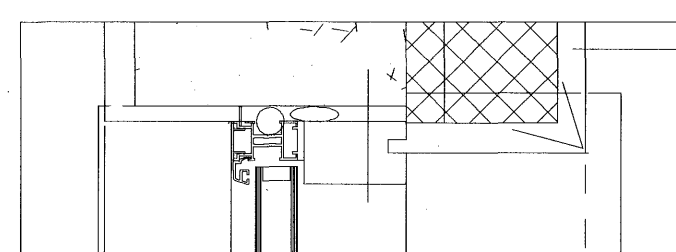


12-12

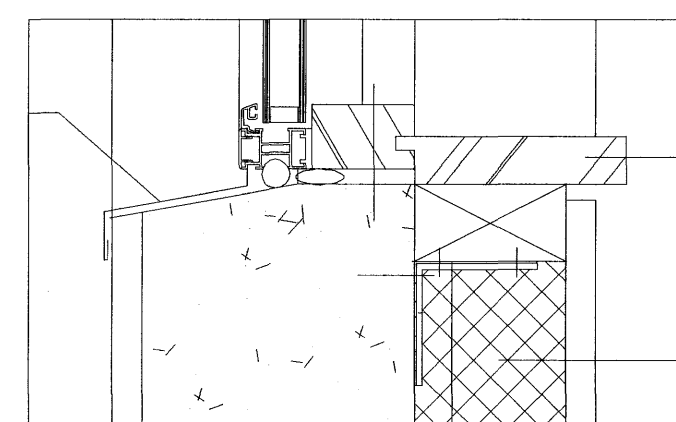


11-11

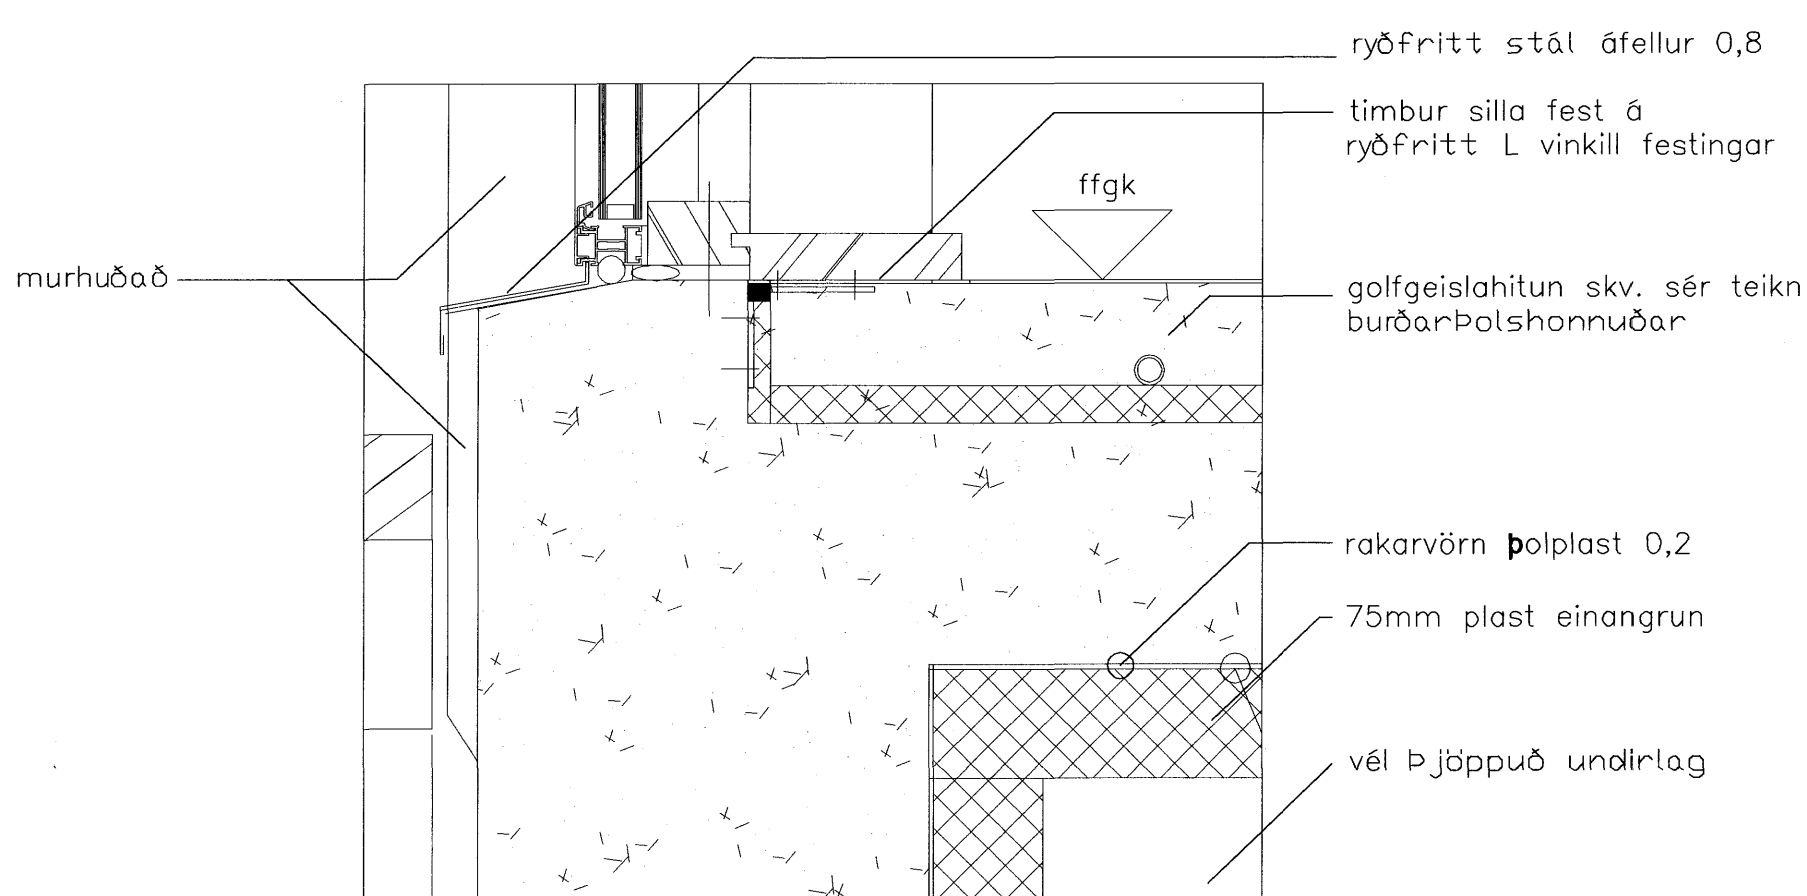


10-10

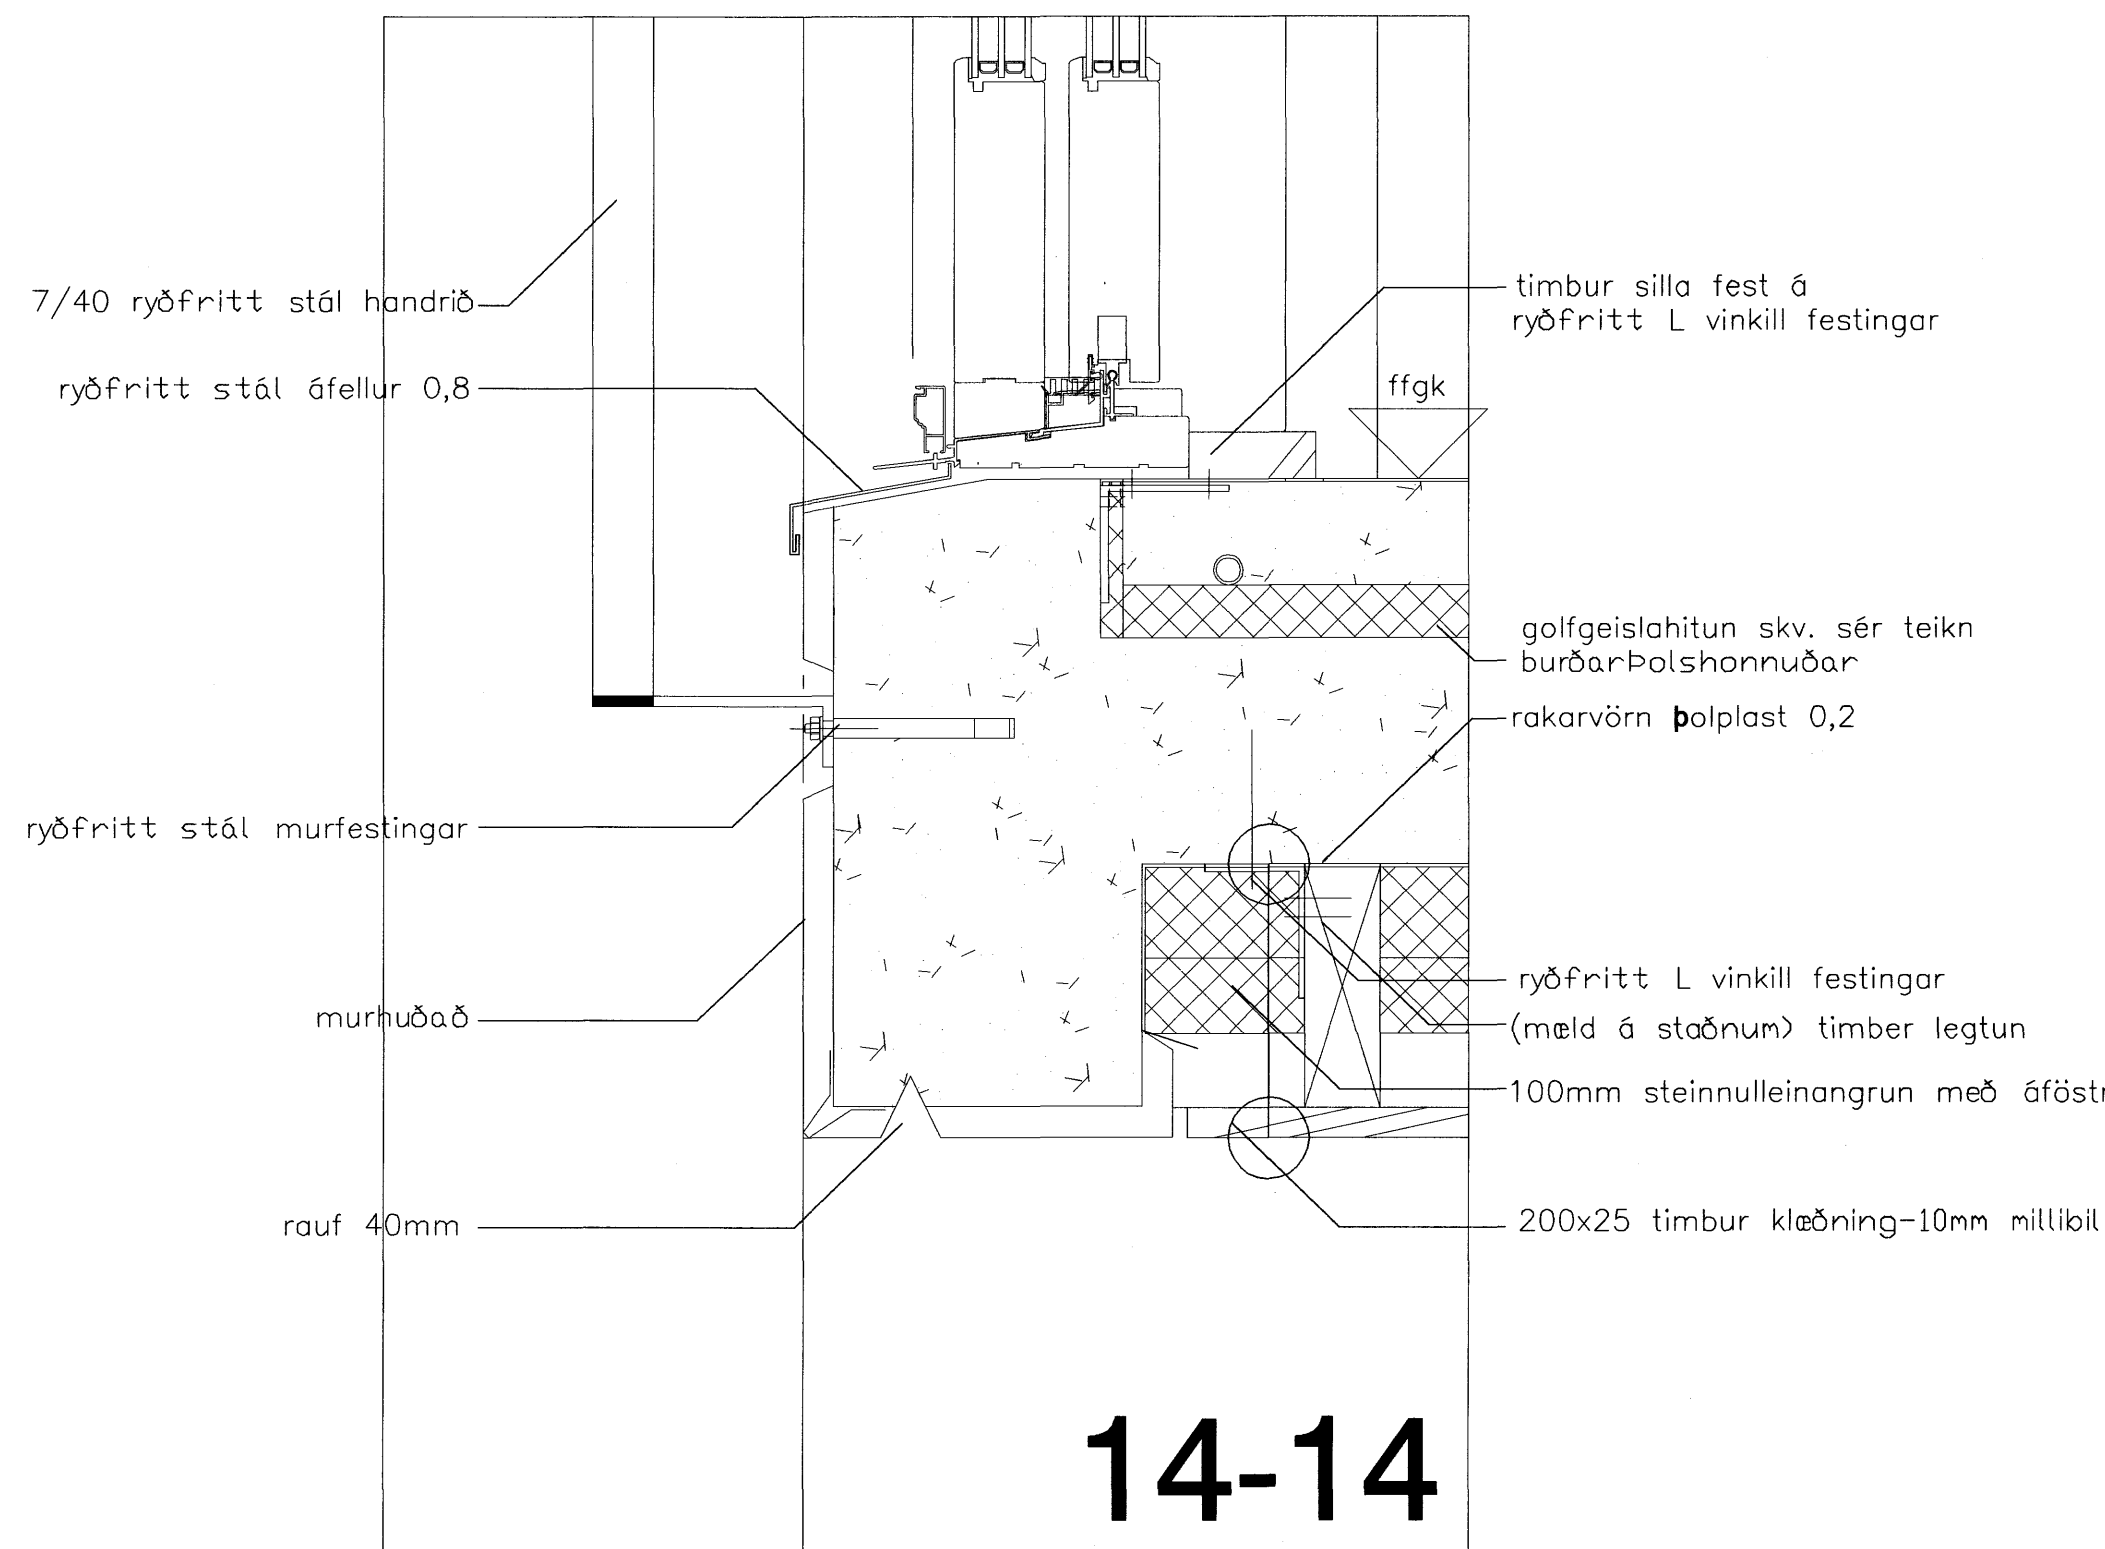

14-14

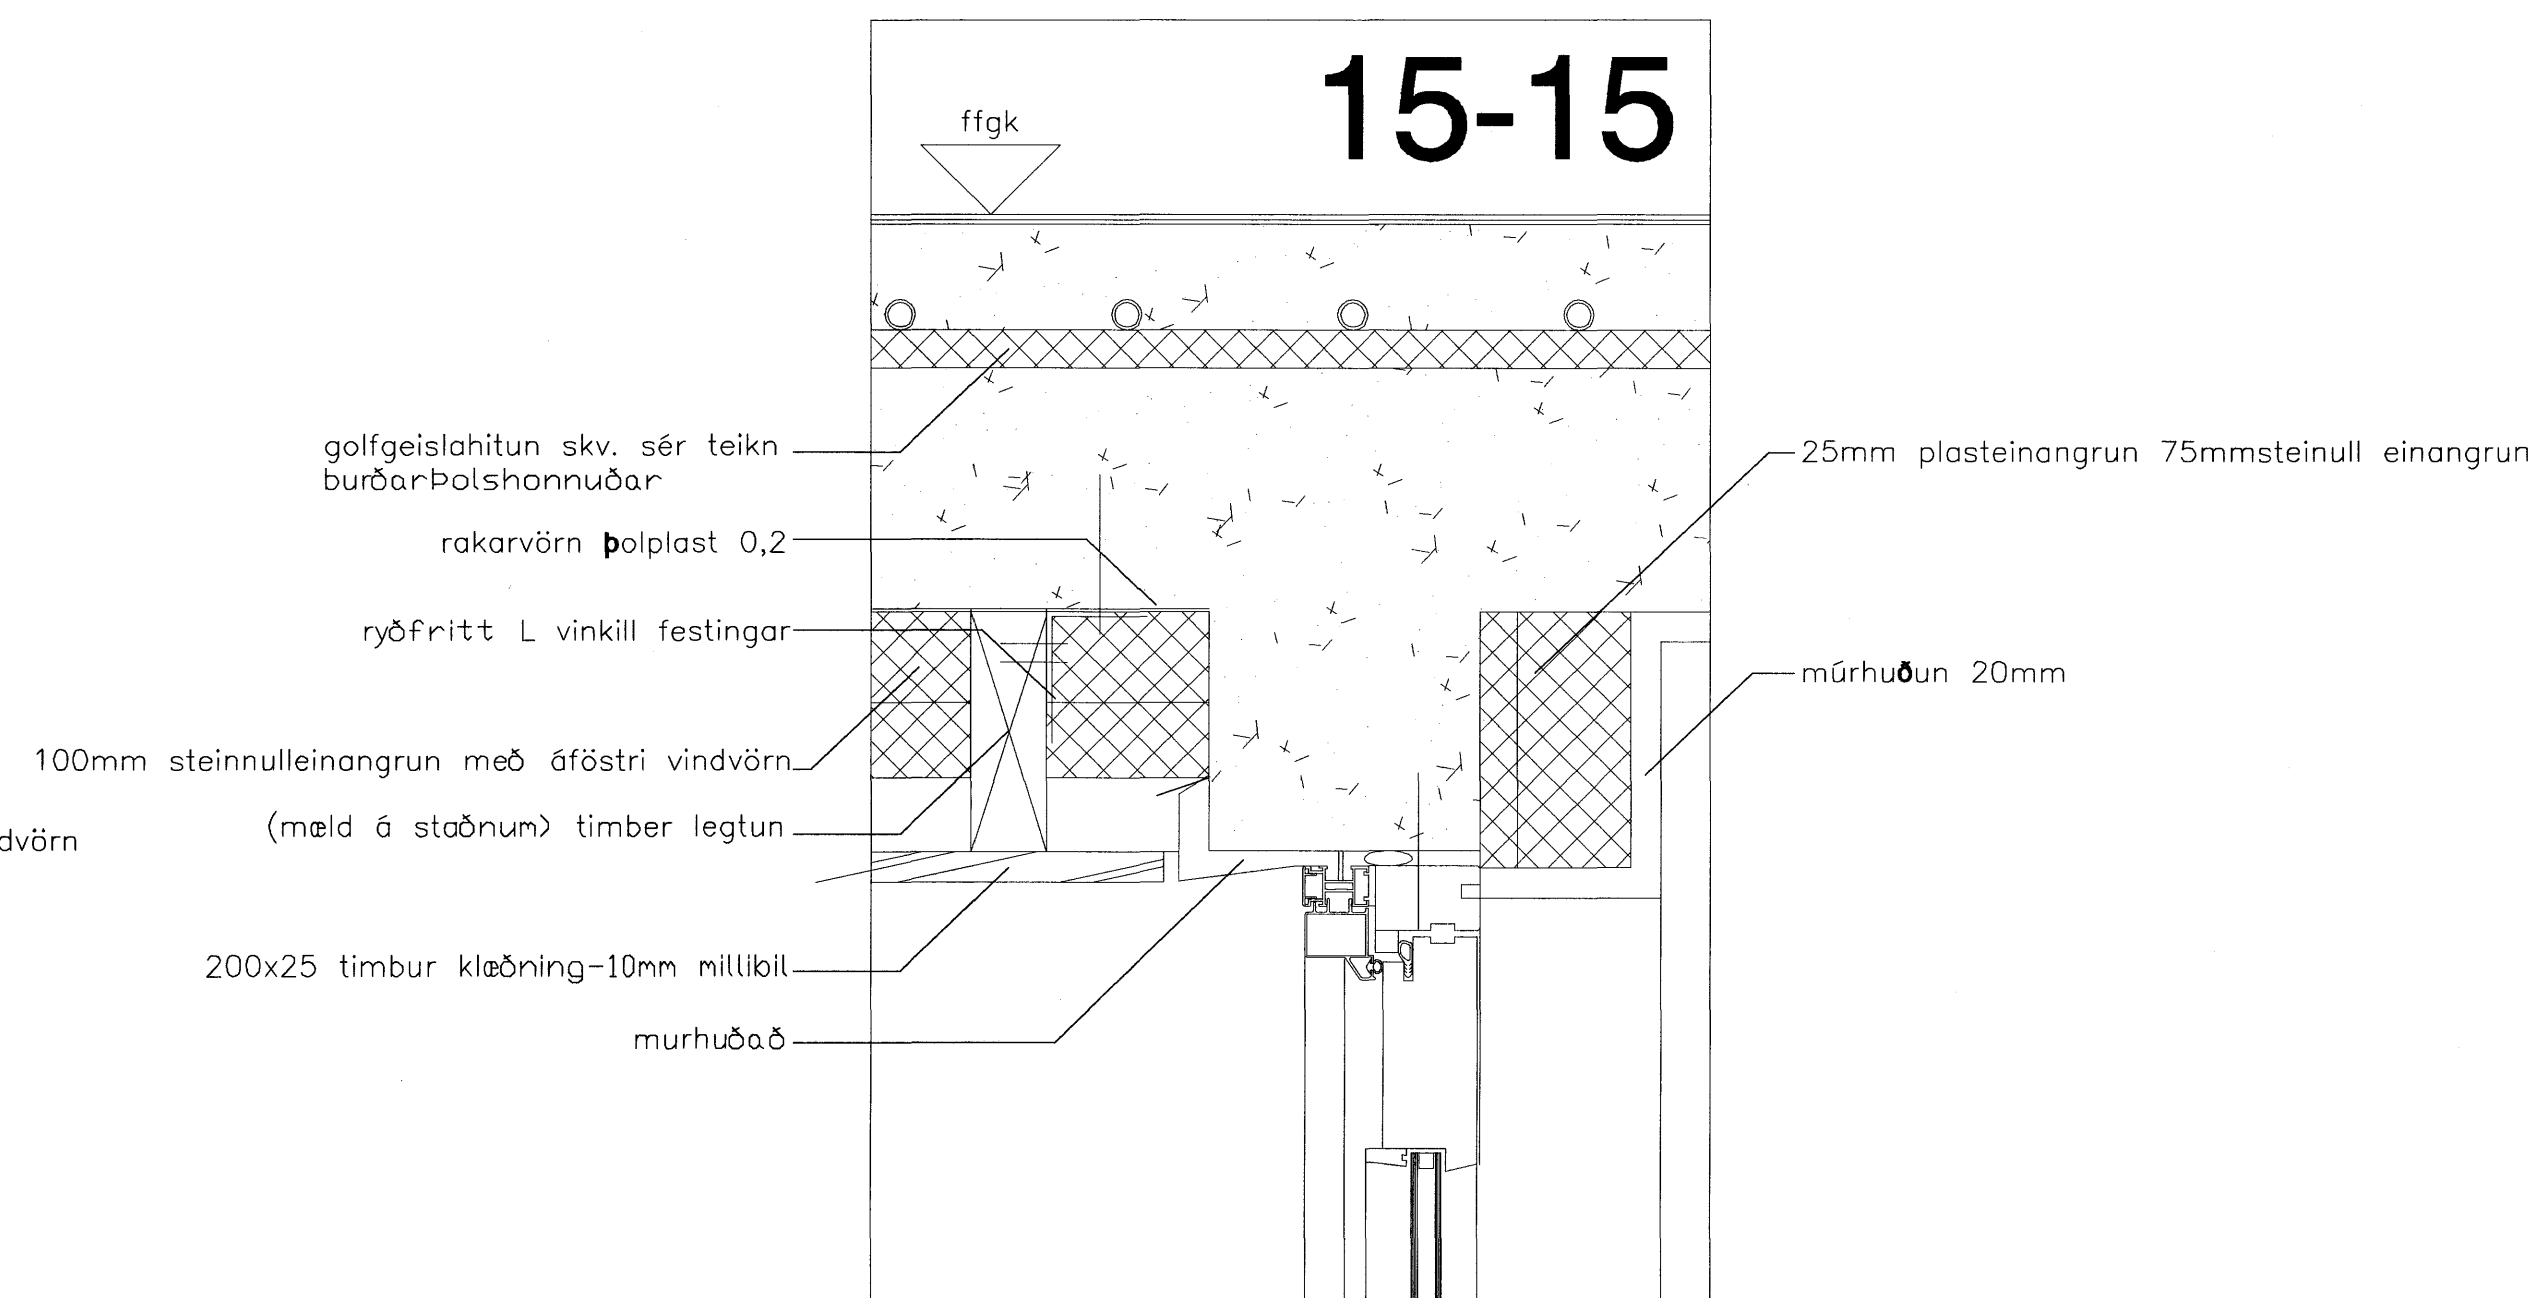

15-15

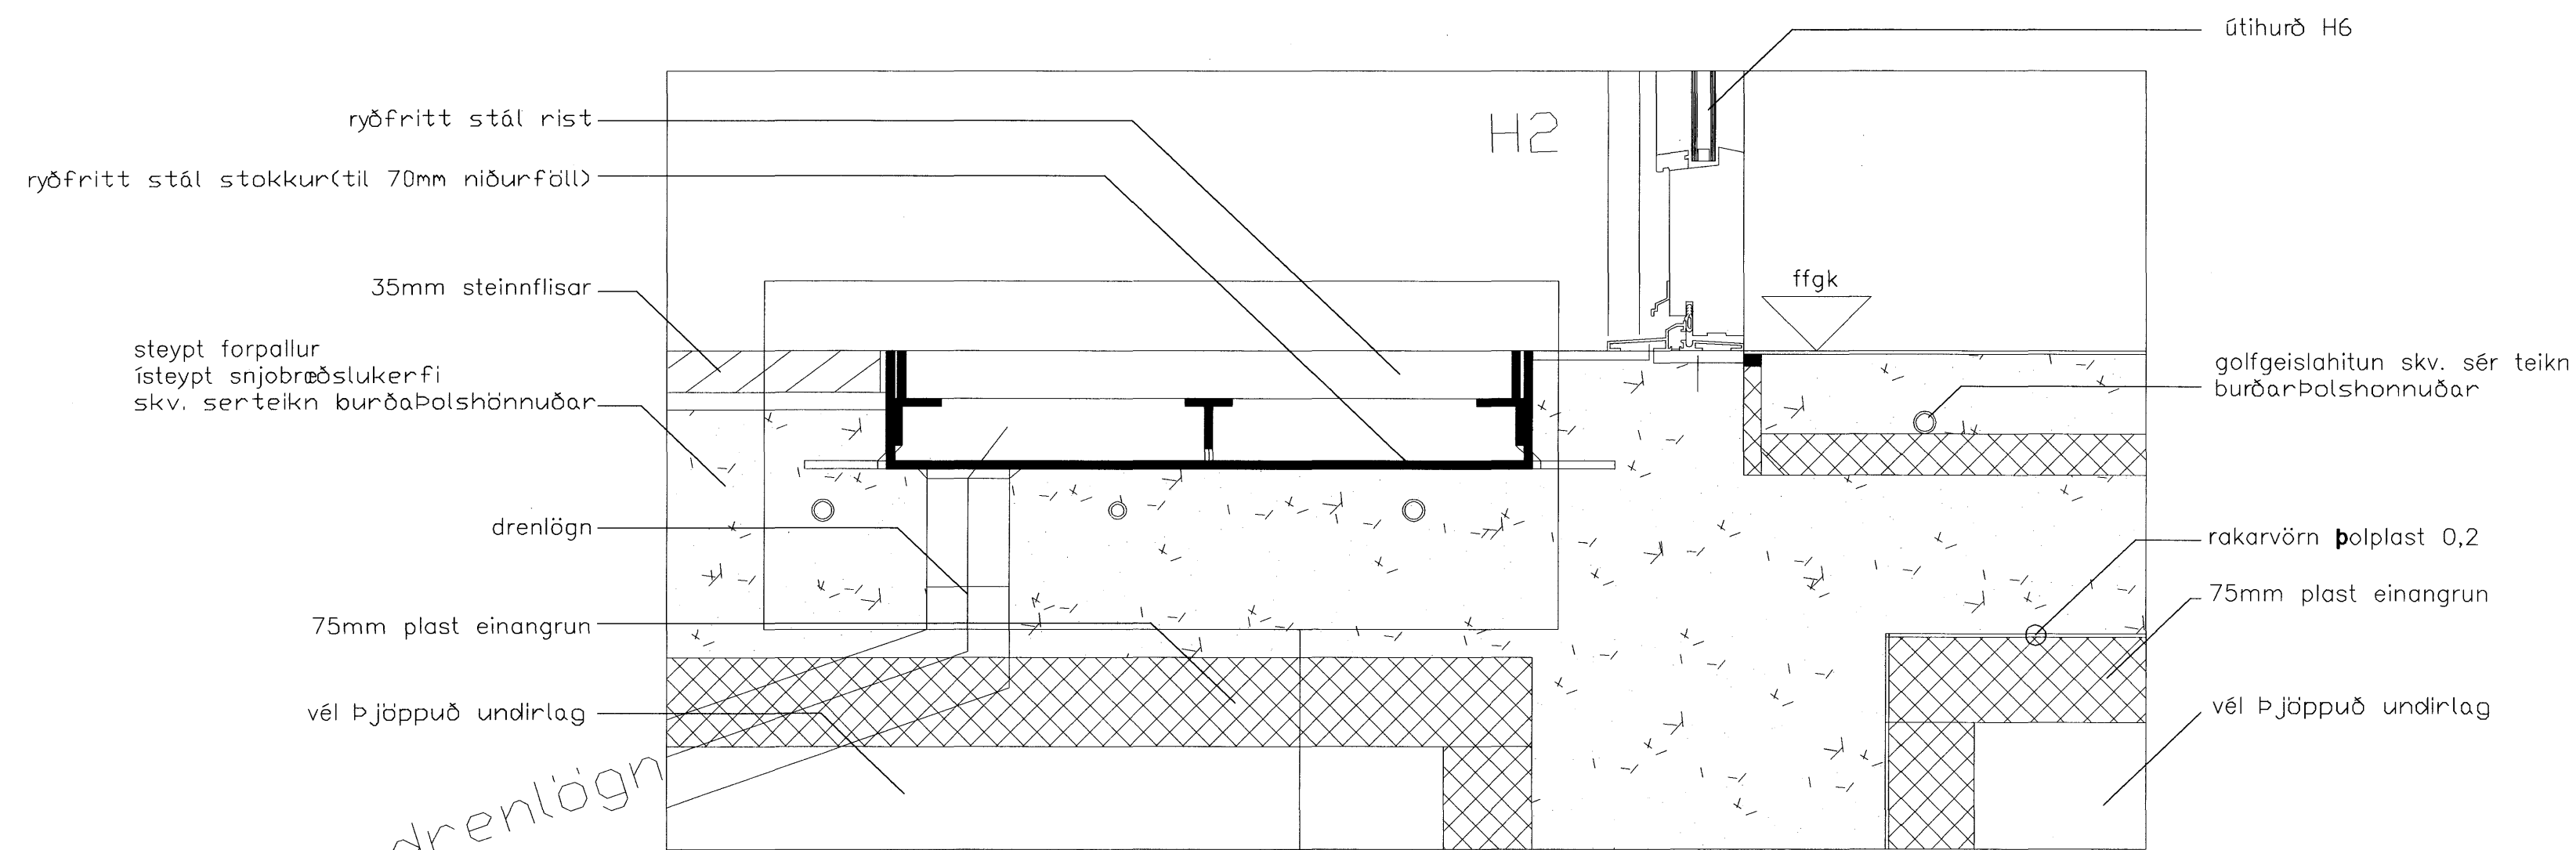

16-16

X-X
02-09

Sambýlda þænn
01.10.2007

Byggingaúlltrúinn í Hafnarfjörð
F.h. Sigurbjartur Halldórsson

sægeimur arkitektar hafnarfjörður
sægeimur@hotmail.com

Martelinn Huntingdon-Williams, RIBA; FAI
Bratthóli 01-01 220 Hafnarfjörður
kt:130755-8019
gsm: 869 7354
c sægeimur arkitektar 2006

Brekkus nr.6

Einbýlishús

Sérteikningar

Dags. 23.04.2007

Verknr. 721.0

Teiknr. 02-10

Efni. deili 02-02, 04-04,05-05 og 09-09

Mkv. 1:5