




Hæðakota eru í metrum, öll önnur mál er í millimetrum.  
 Allar mælingar samkvæmt þessari teikningu skulu athugaðar á byggingarstað.  
 Ósamræmi í teikningum tilkynnist arkitektum strax.  
 Öll glugga- og hurðakammamál skulu tekin á staðnum.  
 Ekki mæla af teikningum.  
 Fólvera skal allt tréverk utanhús með viðurkenndu efni

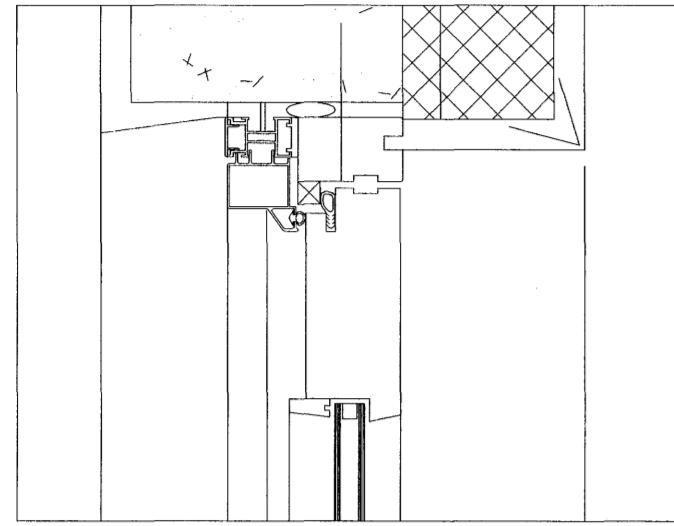

06-06

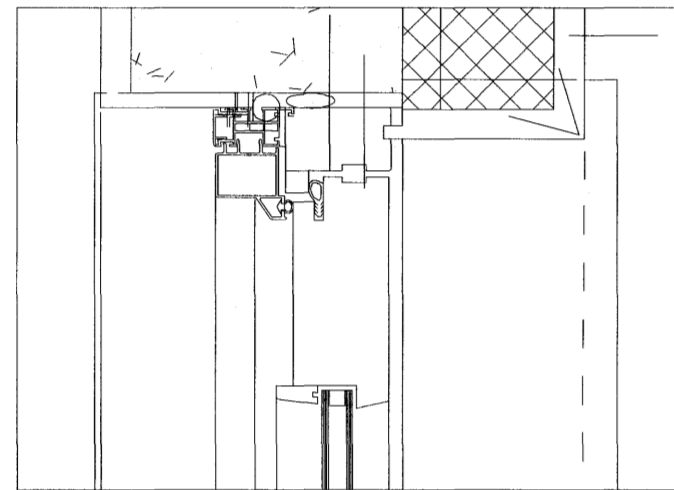

07-07

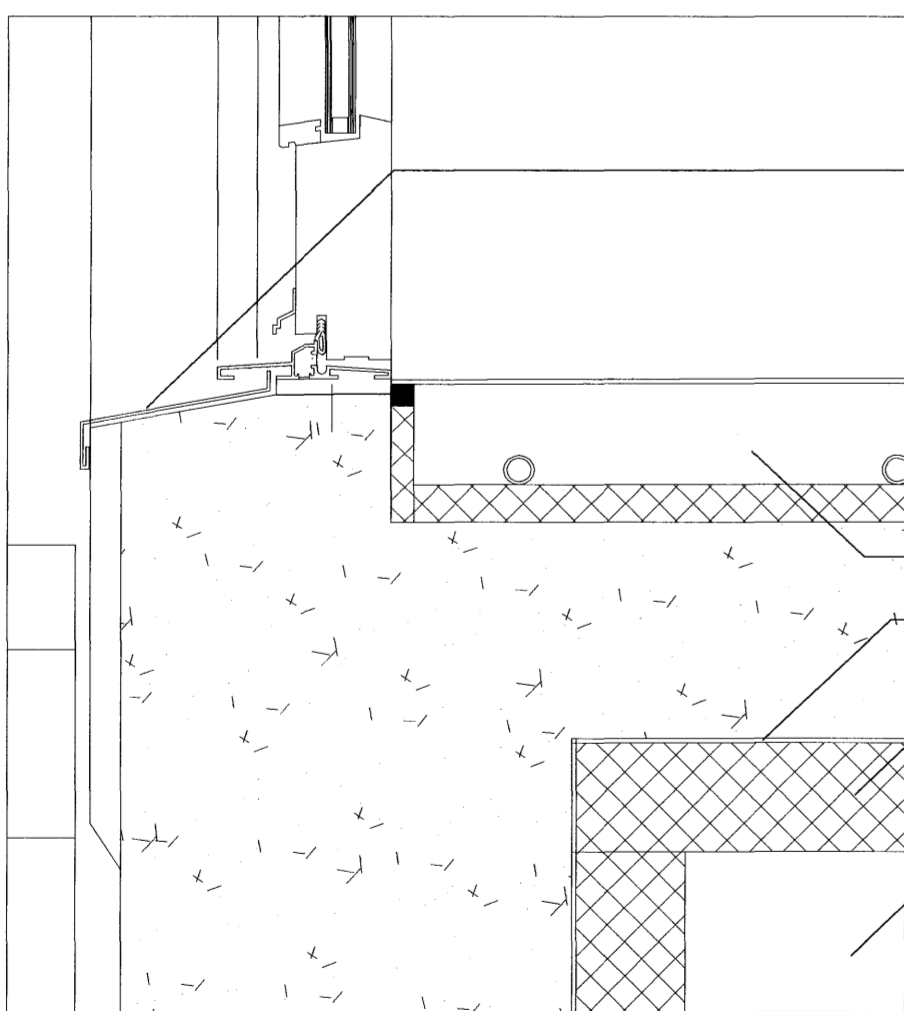

05-05

ryðfritt stál niðurfallsrör (100mm dia)-ásant ryðfritt klemmur og festingar/murboltar c/c 900mm (öll mælt á staðnum)


ryðfritt stál áfellur 0,8 álimmdur (mælt á staðnum)

golfgeislahitun skv. sér teikn burðarþolshönnuðar

rakarvörn þolplast 0,2

75mm plast einangrun

vél þjöppuð undirlag

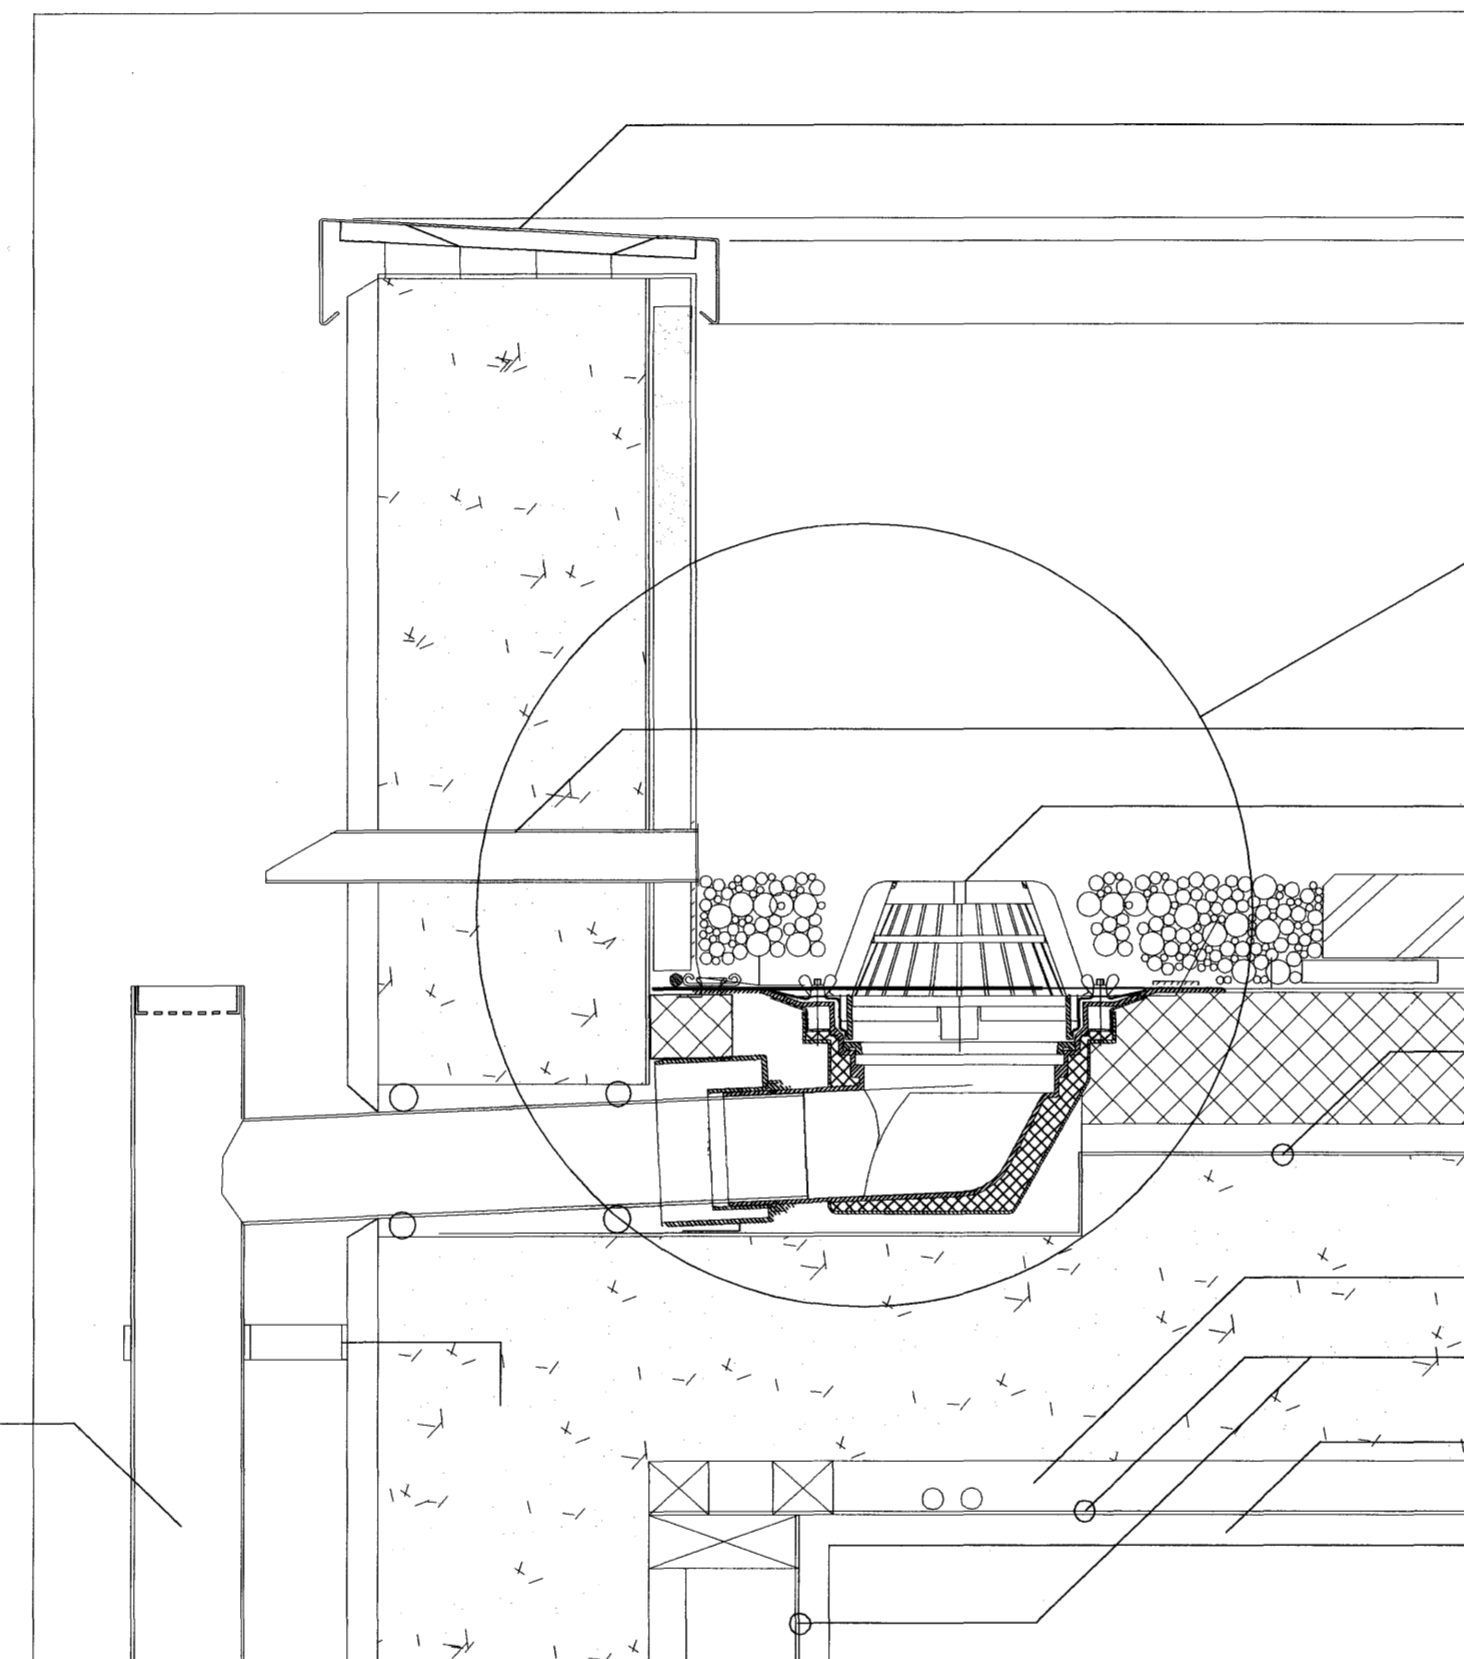

08-08

ryðfritt stál hattur 0,8  
 ryðfritt festingar(mæld á staðnum)  
 skal vera sambr. við fyrirmælum frá þakduka framleiðendum um frágangur duks við hatturinn

þakklæðning á staðsteypt þakplata með frárennslishalla (a.m.k.190) til niðurfalls og þakkants rennur.  
 Meðferð of frágangur þakduka og frágangur við uppstand í kringum niðurföll og yfirfallsrör skal að öllu leiti vera í samræmi við fyrirmæli framleiðanda.  
 Það skal vera 10 ára ábyrgð á efni og vinnu.  
 Verktaki skal leggja fram leiðbeiningar um viðhald þakduks

ístept 30mm dia ryðfritt stál yfirfallsrör


SITA Standard(eða samberilegt) plast þakniðurföll

rakarvörn þolplast 0,2

einagraður raflagnagrind úr 35x40

rakarvörn þolplast 0,2

múrhuðun 20mm

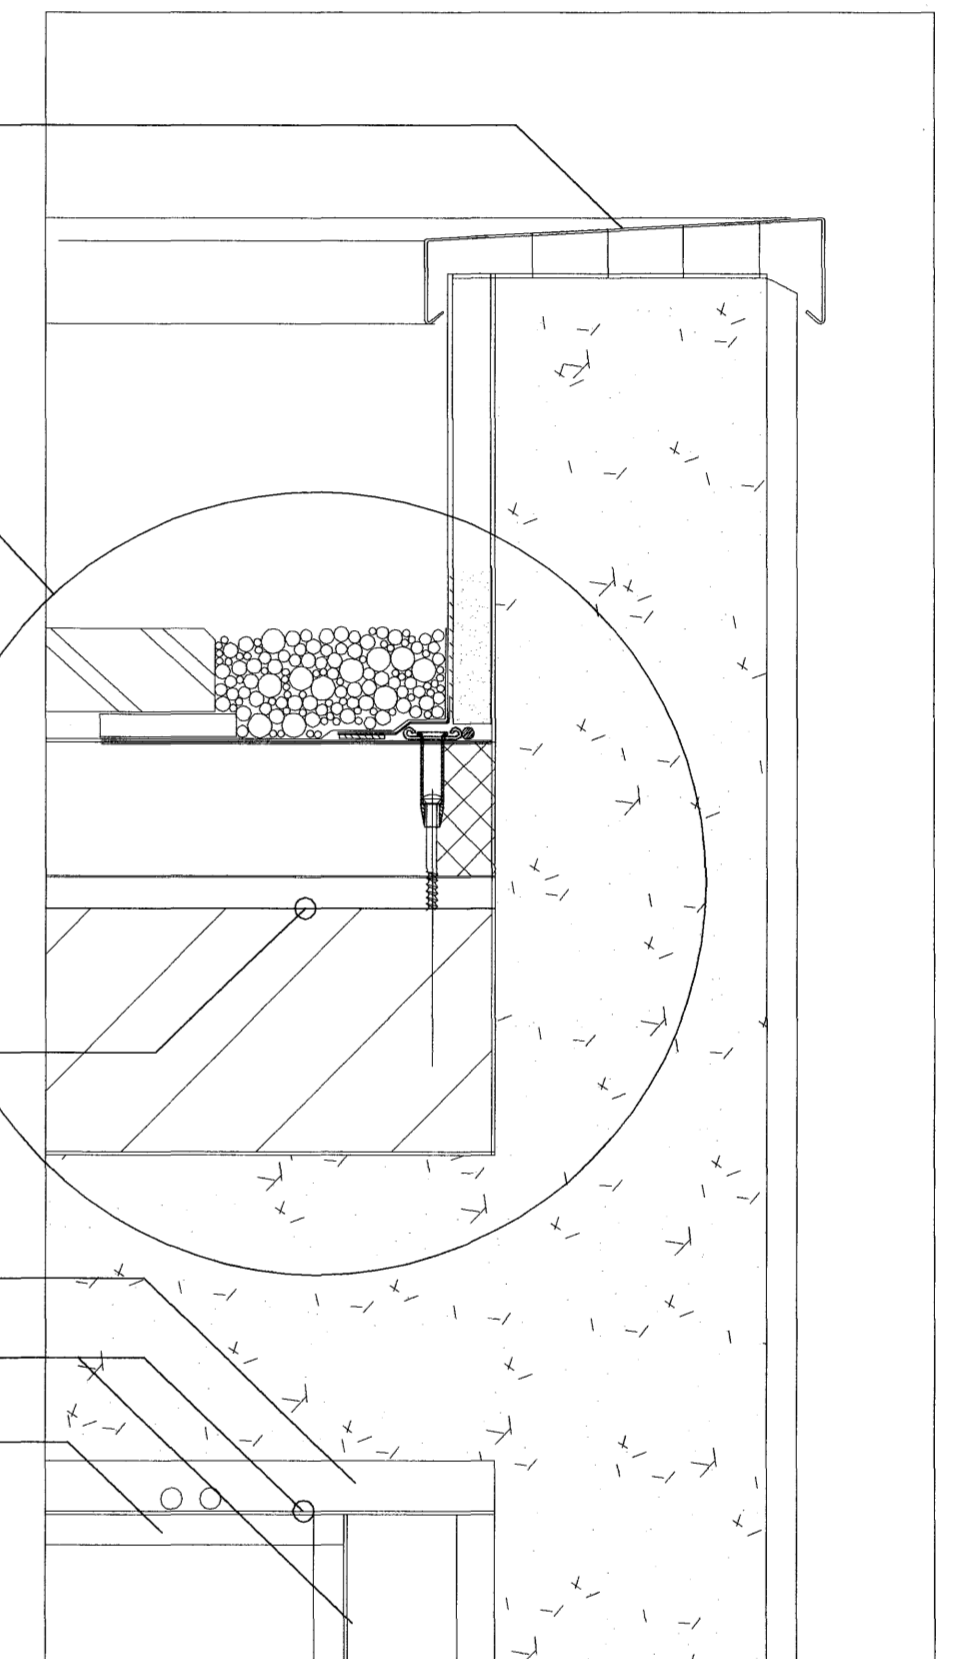

09-09

Samþykkt þáttur  
 01.04.2007

Byggingafráttir í Hafnarförðum  
 F.h. Sigurbjartur Halldórsson

sægeimur arkitektar hafnarfjörður  
 sægeimur@hotmail.com

Martinn Huntingdon-Williams, RIBA; FAI  
 Brattaholti 01-01 220 Hafnarfjörður  
 kt: 130755-8019  
 gsm: 869 7354  
 c sægeimur arkitektar 2007

Brekkúas nr.6

Einbýlishús

Séretelkningar

Dags. 23.04.2007

Verknr. 721.0

Telknr. 02-09

Efni. deill 01-01, 03-03, 06-06, 07-07 og 08-08

Mkv. 1:5