


sneiðing 03-03

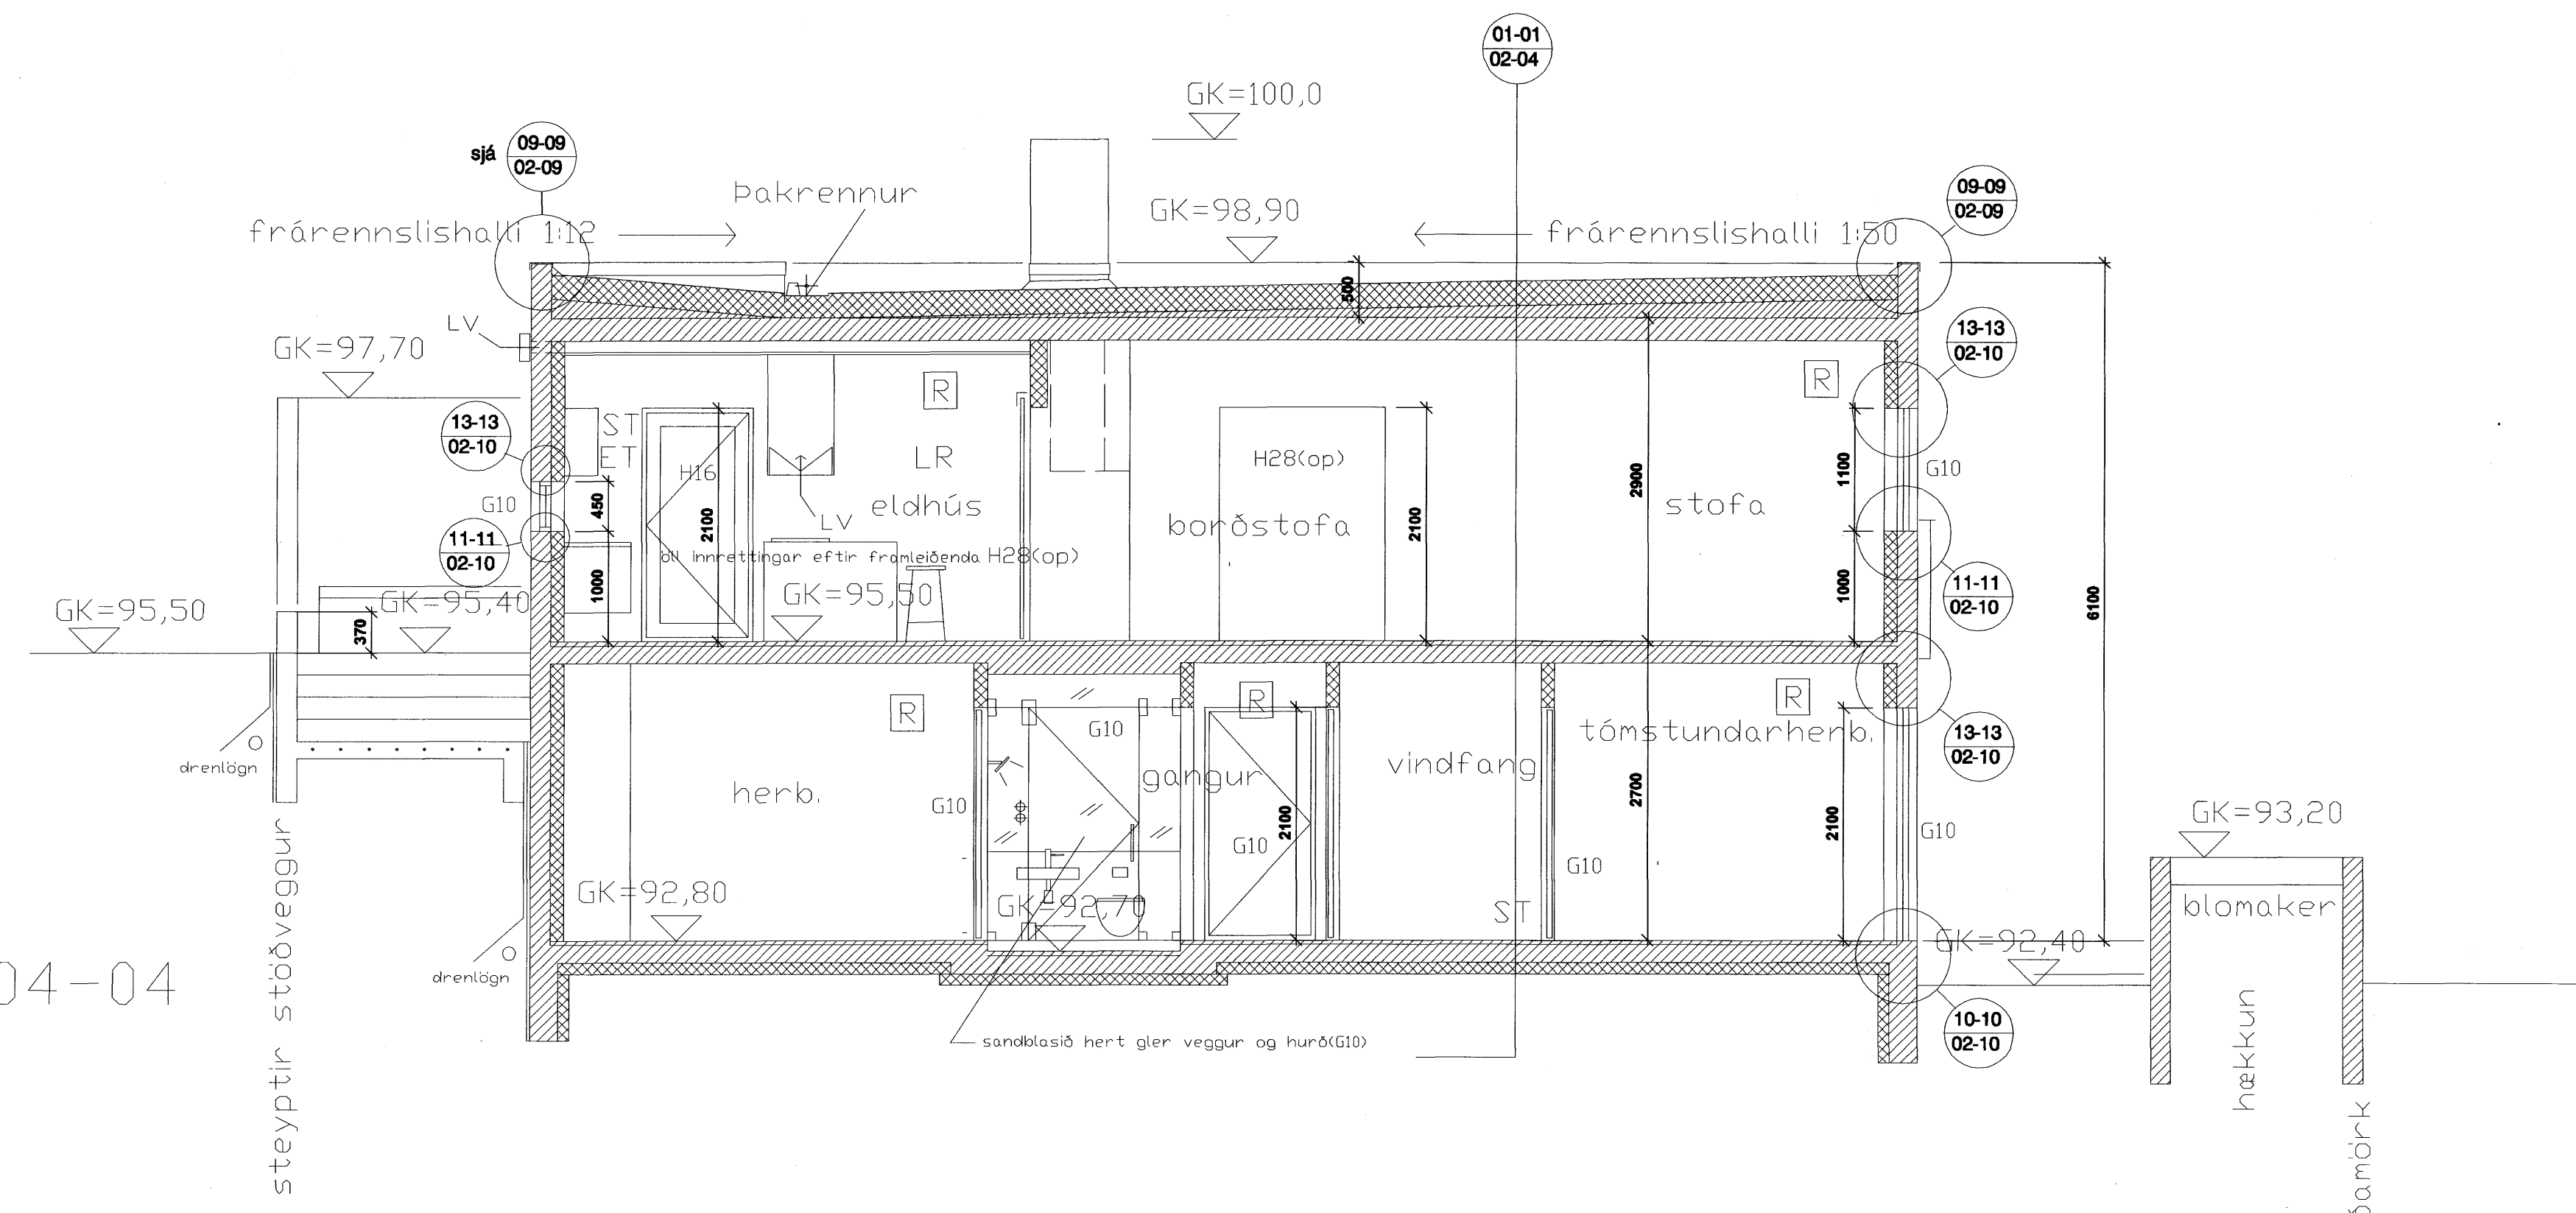

sneiðing 04-04

Hæðakota eru í metrum, öll önnur mál er í millimetrum.
 Allar mælingar samkvæmt þessari teikningu skulu athugaðar á byggingarstað.
 Ósamræmi í teikningum tilkynnist arkitektum strax.
 Öll glugga- og hurðakammamál skulu tekin á staðnum.
 Ekki mæla af teikningum.
 Fúvera skal allt tréverk utanhúss með viðurkenndu efni

Sambýkja barn
 01. 2007
 Byggingafrúðinn í Hafnarförðum
 F.h. Sigurbjartur Halldórsson

sægeimur arkitektaur hafnarfjörður
 sægeimur@hotmail.com

Martinn Huntingdon-Williams, RIBA;FAI
 Brattholt 01-01 220 Hafnarfjörður
 kt:130755-8019
 gsm: 869 7354

Brekkúas nr.6
220 Hafnarfjörður

SÉRTEIKNINGAR

Dags.	23.04.2007
Verknr.	721.0
Telknr.	02-05
Efni.	sneiðing 03-03 og 04-04
Mkv.	1:50