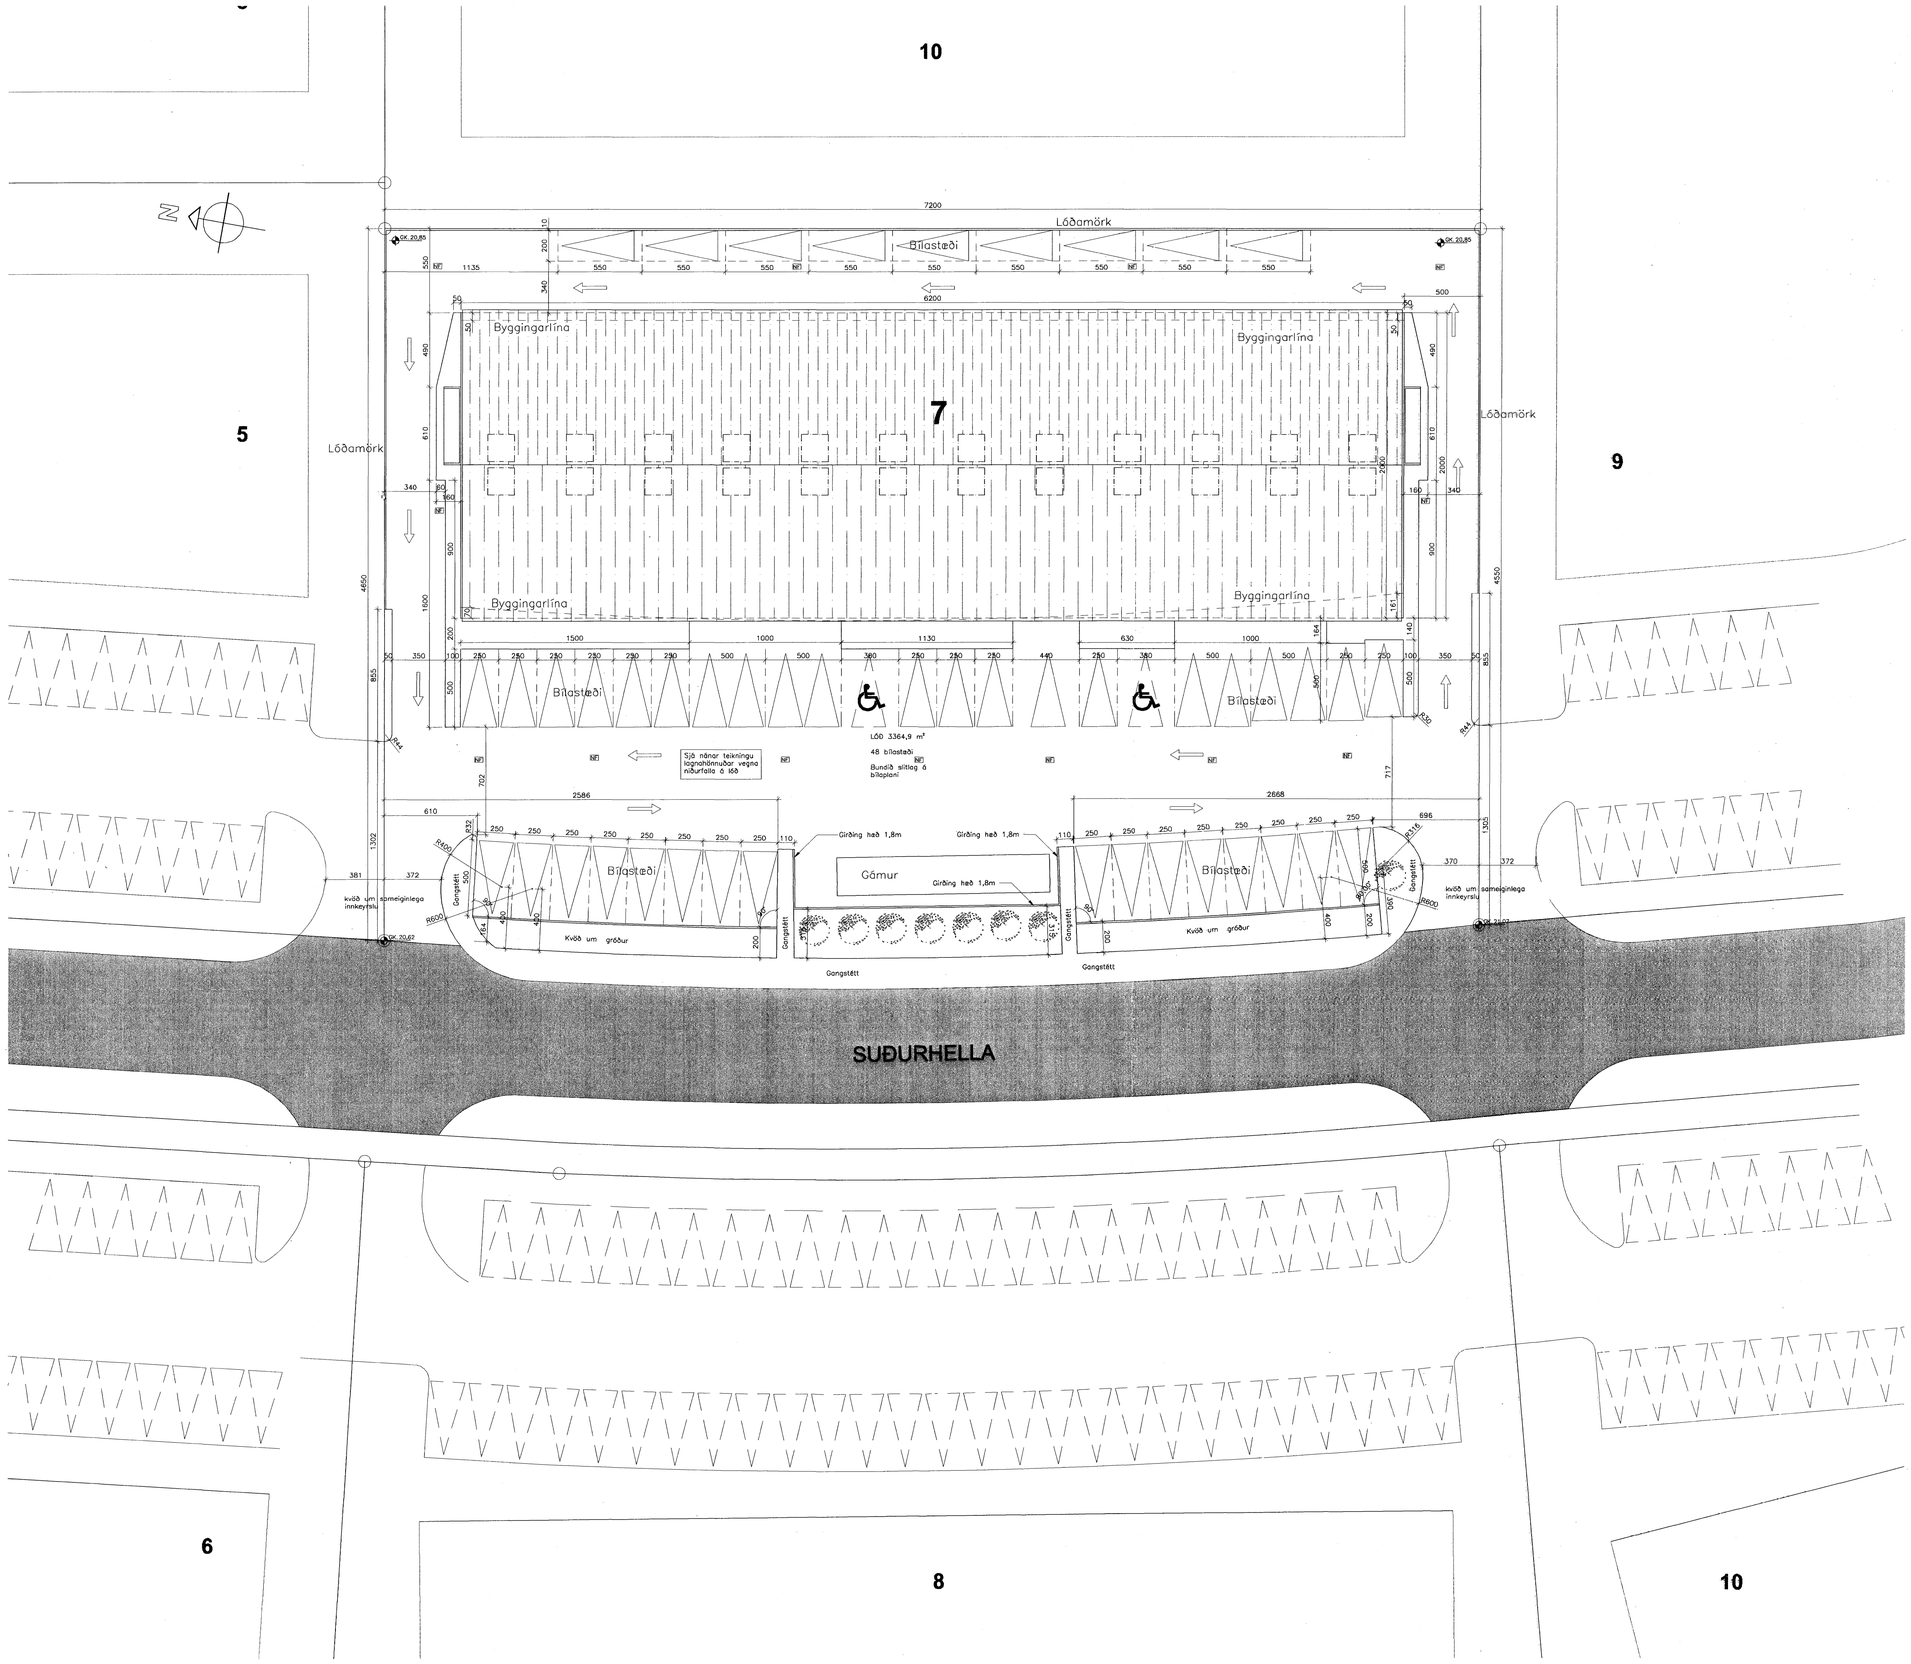

ÚTG.	DAGS.	BREYTINGAR
A	02.04.2007	Gangstéttir og niðurföll

4/5 2007

SUÐURHELLA 7
220 HAFNAFJÖRÐUR

IÐNAÐARHÚSNÆÐI

LÓÐARMYND

VERKNR: -
KVARÐI: 1:200
DAGS: 28.02.2007

HÖNNUN: Viðar Hannesson kt. 061059-7179

ÚTGÁFA | GILDI: A

TEIKN.NR.: 20,006

KM Byggingar ehf.
KM Byggingar ehf.
Sími : 555-1983
Kristófer Magnússon
Miðvang 41 220 Hafnafjörður
kt. 620801-2320
e-mail kmbuild@mmedia.is