

Gaslaglagnir Skýringar

Fara skal að fyrirælum byggingareglugerðar við lagningu gaslagna
 Allt efni skal hafa lagnaefnisvottun

Fráveitulagnir innanhús, Skýringar

Fráveitulagnir innanhús skulu vera í samræmi við ÍST-68 og fara skal eftir fyrirælum framleiðanda.
 Lagnaefni skal vera REHAU RAUPIANO hljóðeinangrandi laglagnir úr PP (polypropylen), eða sambærilegt, með stingmúftu og þéttirhring.
 Allar beyjur og greinar skulu gerðar með víðelgandi tengistykki.

Fráveitulagnir undir botnplötu og utan með húsi, Skýringar


Fráveitulagnir undir botnplötu og utan með húsi skulu vera úr PVC eða sambærilegt.
 Fara skal eftir fyrirælum framleiðanda og í samræmi við ÍST-68.
 Grafa skal fyrir lögnum í fullþjappað fyllefni.
 Undir og umhverfis rörin skal vera minns 150 mm sandlag.
 Laglagnir skulu liggja á belgjum ekki á múffum.
 Skeyta skal rör með þar til gerðum þéttirhringjum.
 Þess skal gætt að rör geti þanist óeðllega.
 Brunnar eru d600 úr plasti með járnloki, nema annað sé tekið fram.
 Fráveitulagnir frá potti skal útbúin með sandfangi og loka.

- KB: Botnkóti á brunni
- Kr: Botnkóti regnvatnslagnar
- Ks: Botnkóti sköplagnar
- Kd: Botnkóti drenlagnar
- NF: Niðurfall
- SF: Sandfang
- RV: Ræstivaskur
- PV: Þvottavél
- BK: Bækur
- ST: Slurta
- VS: Vatnssalemi
- HL: Handlaug
- EV: Eldhúsvaskur
- GNG: Gegnumsteymsgöfnifniðurfall



■ Gat í sókkul 200x200 kóti 50mm neðar en uppgæfn kóti

Sambýkt barn
 04. 2007
 Byggingaullróinn í Hafnarfirði
 F.h. Steurbjartur Halldórsson

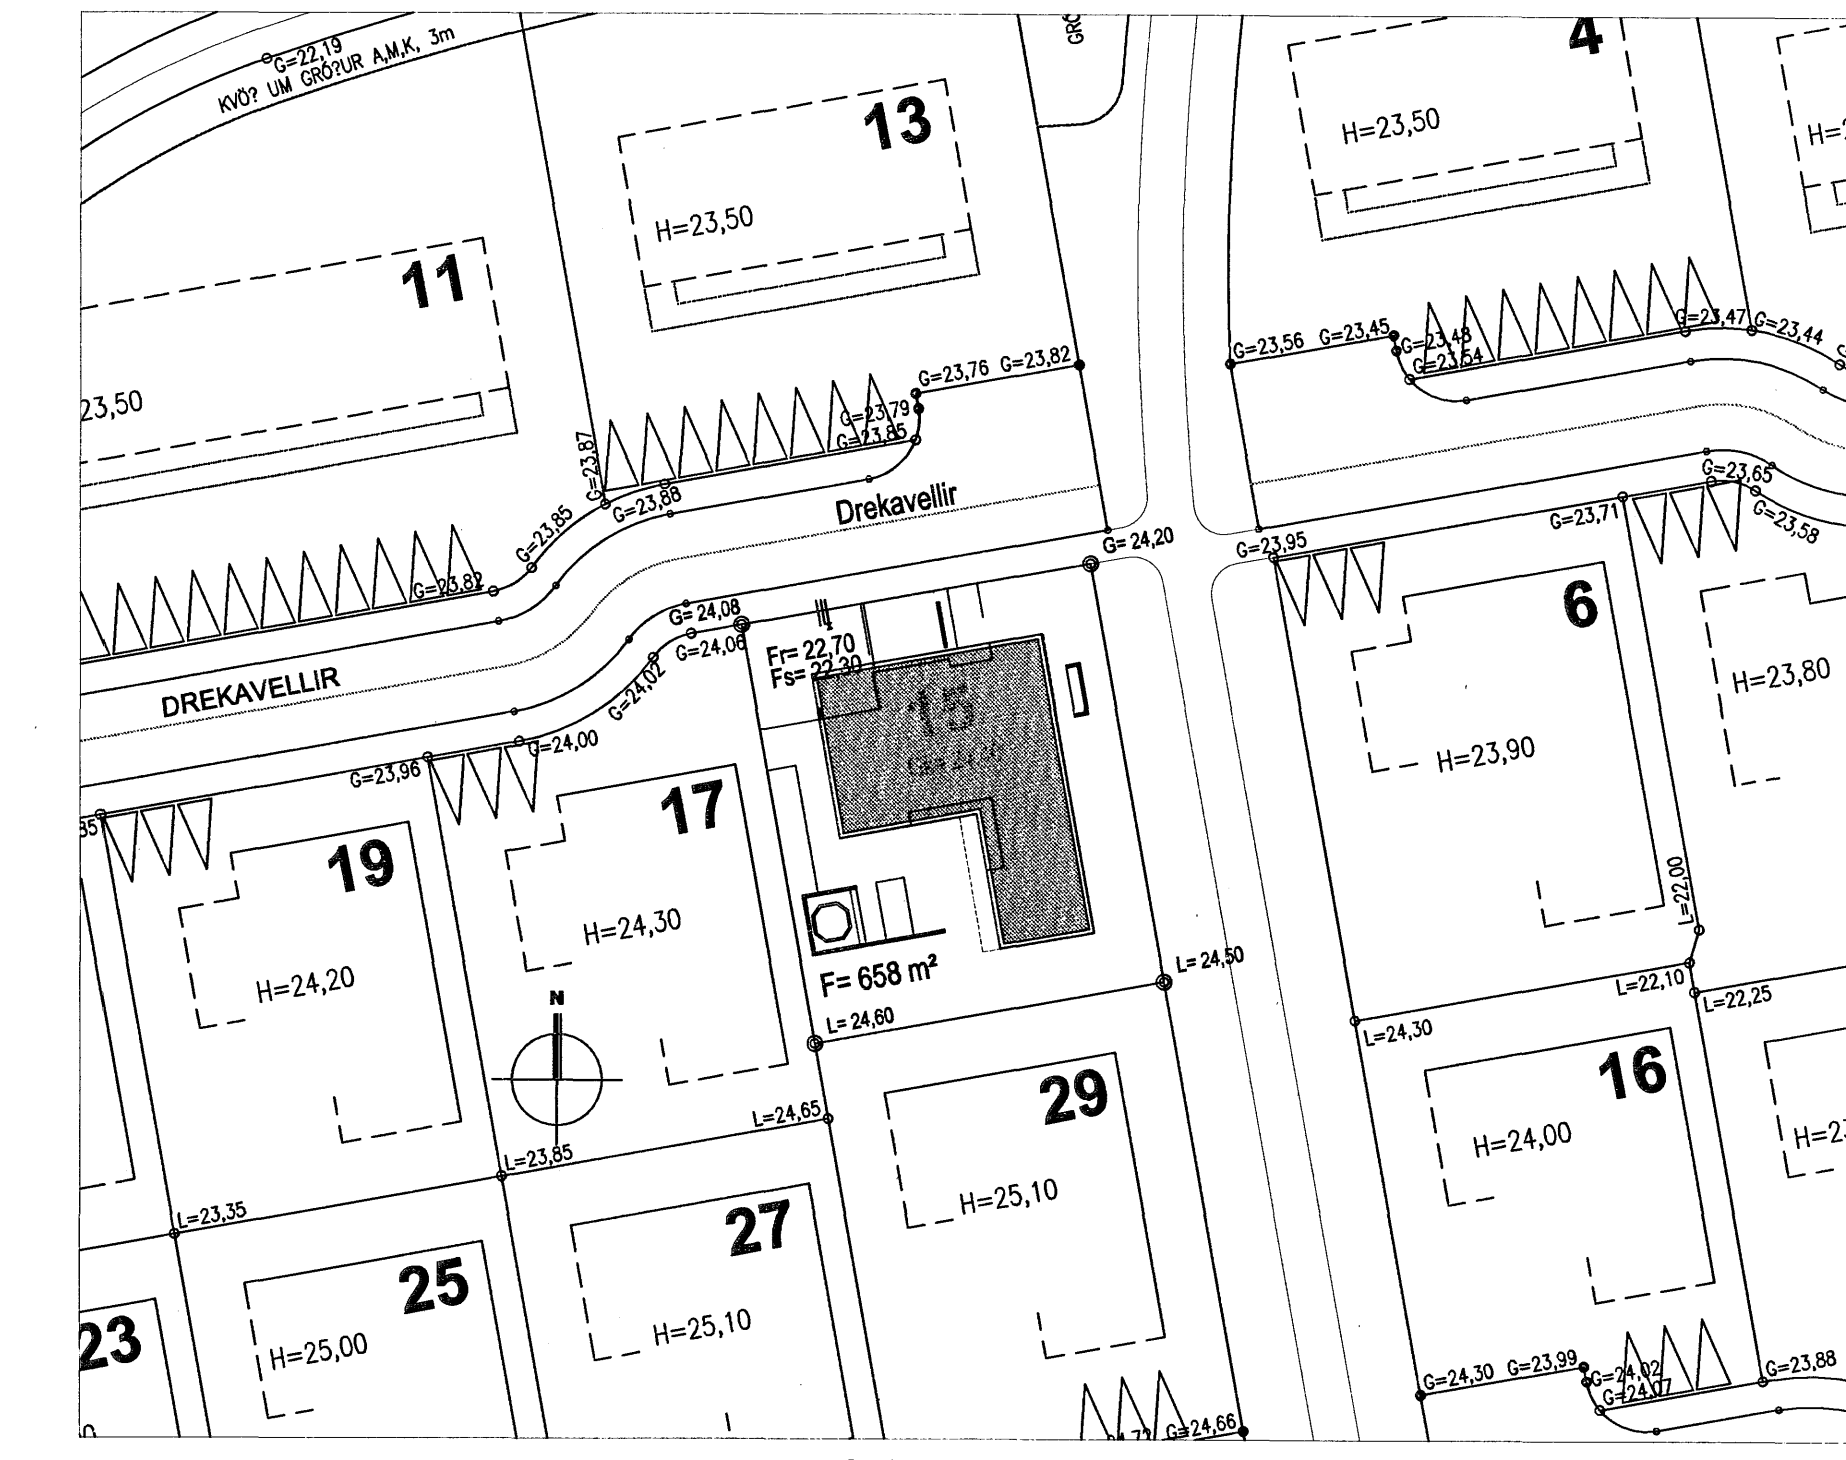

Afstöðumynd 1 : 500

	Verkfræðistofan Höfn kt. 521209-4040 Sveinbjörnsson Sturlaugur Þorsteinsdóttir byggingarverkfræðingur kt. 250553-9579	kt. 521209-4040 s. 95819800	25.11.08 1:50	Sigurbjörn Halldórsson Drekavellir 15 Hafnarfjörður	Grunnlaglagnir Grunnmynd, afstöðumynd	P201 06-61
	Gunnar F. Gunnarsson Gunnar F. Gunnarsson gunnar@vsh.is www.vsh.is	Gunnar F. Gunnarsson Gunnar F. Gunnarsson gunnar@vsh.is www.vsh.is	25.11.08 1:50	25.11.08 1:50	25.11.08 1:50	25.11.08 1:50