




Grunnmynd 2. hæðar 1: 20

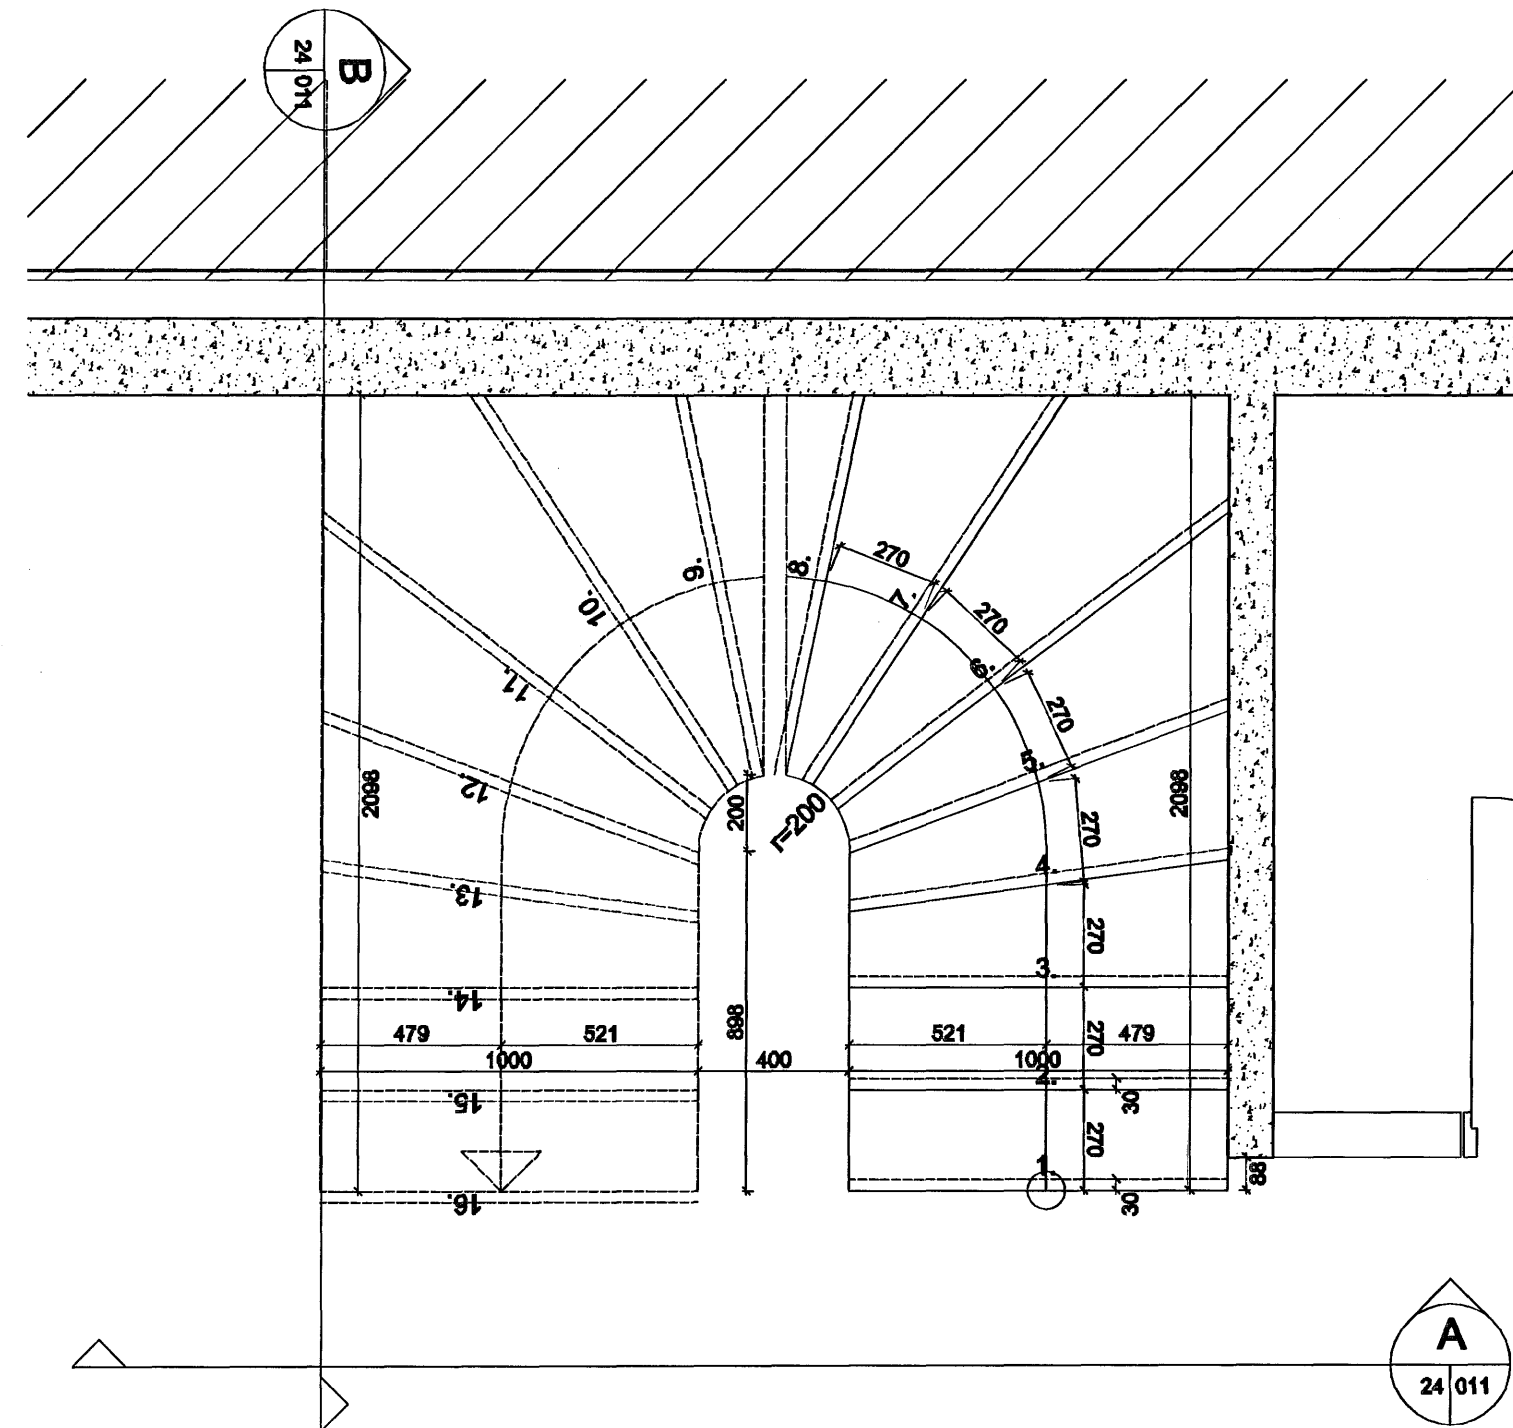

Grunnmynd 1. hæðar 1: 20

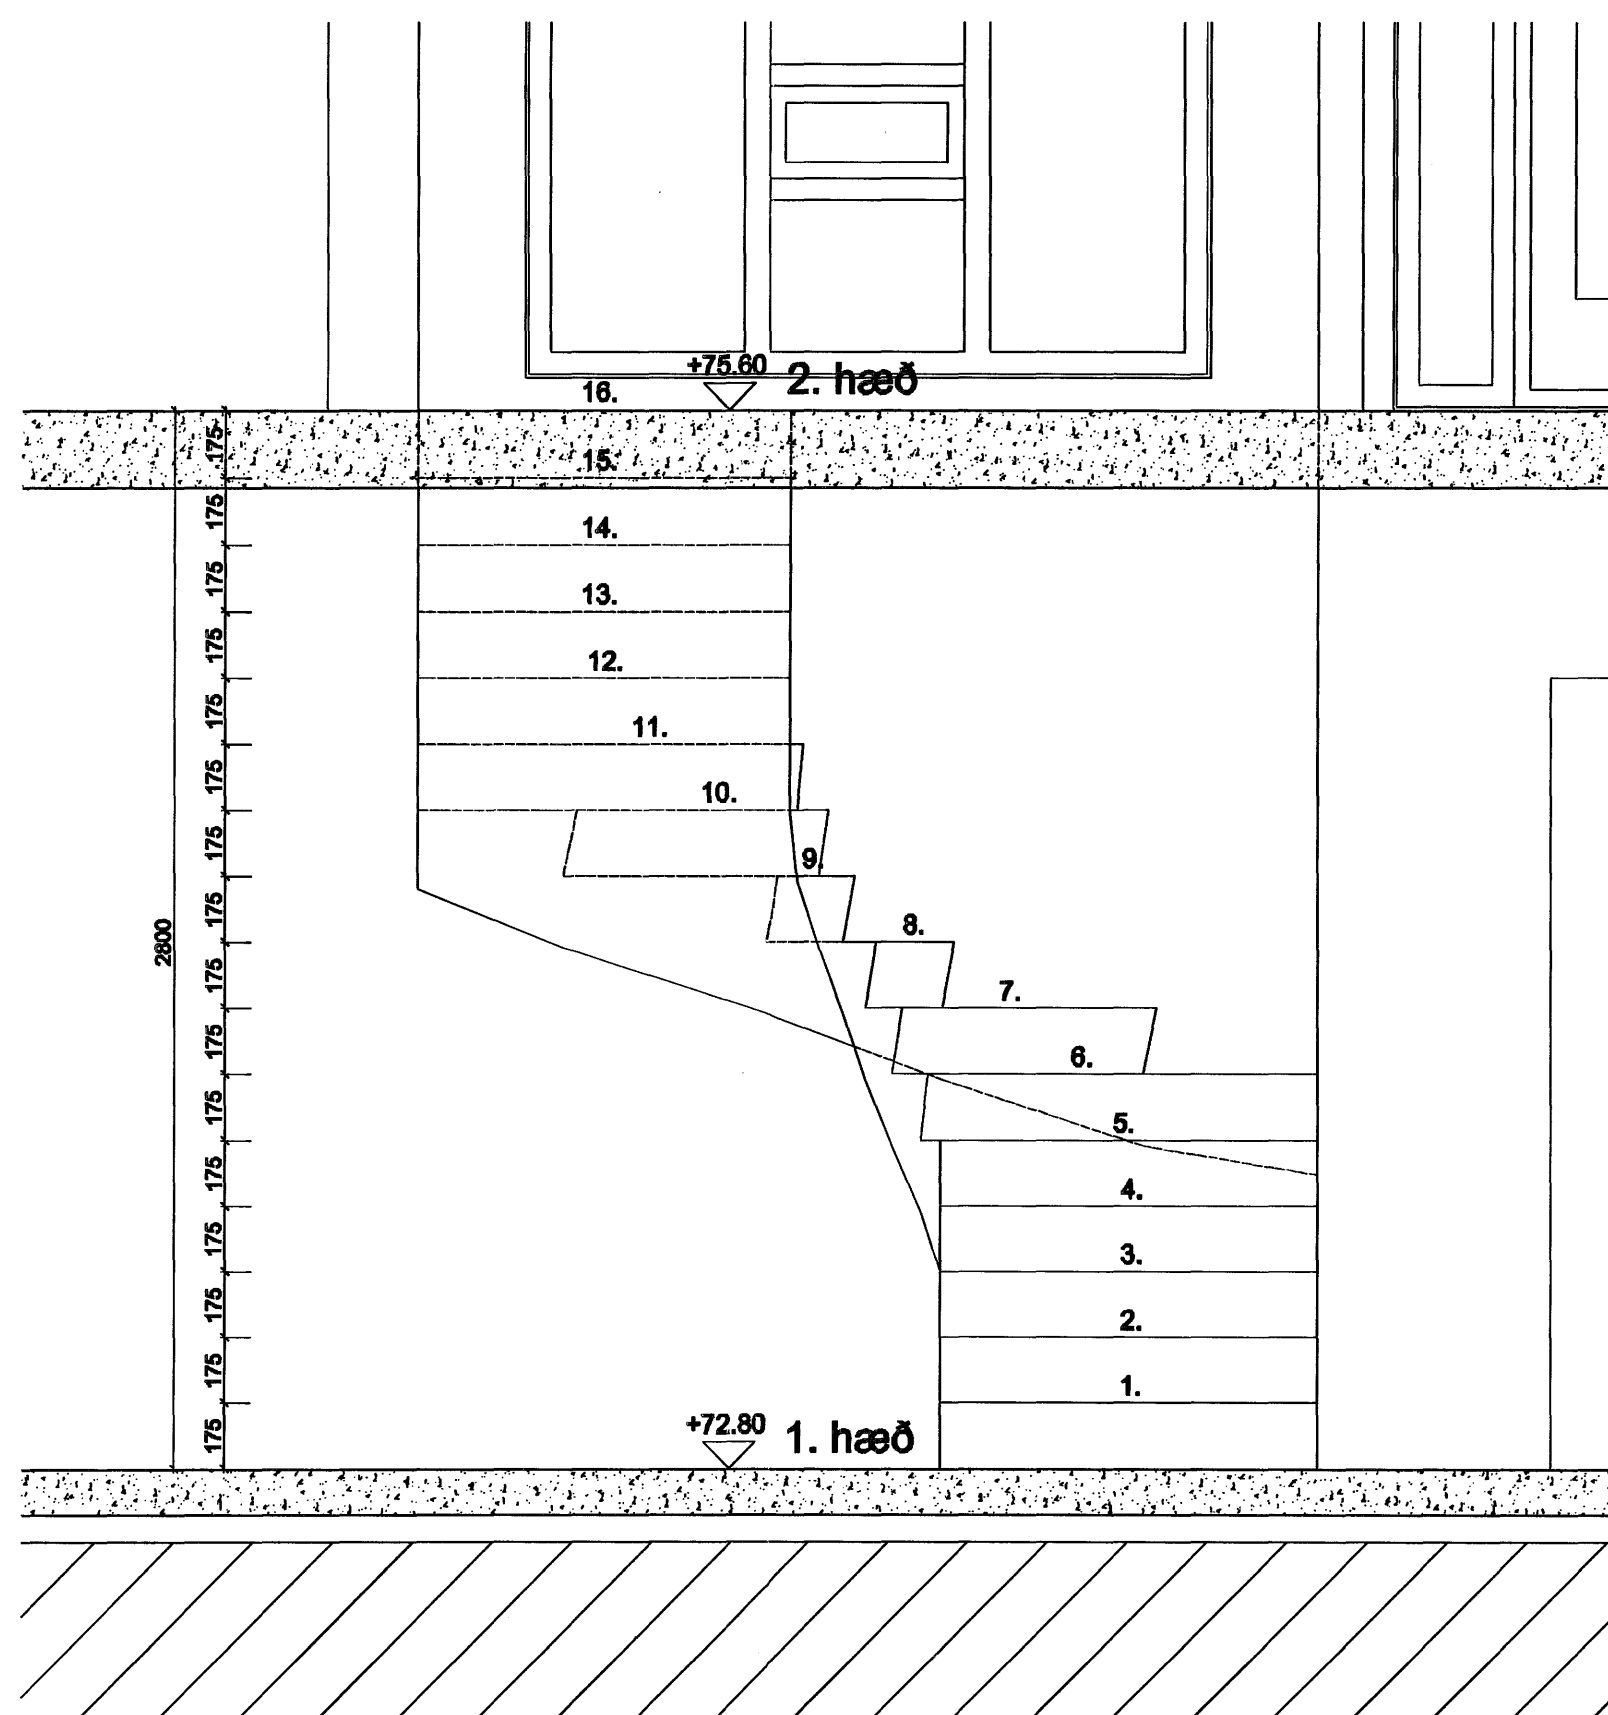

Skurður A  
1: 20

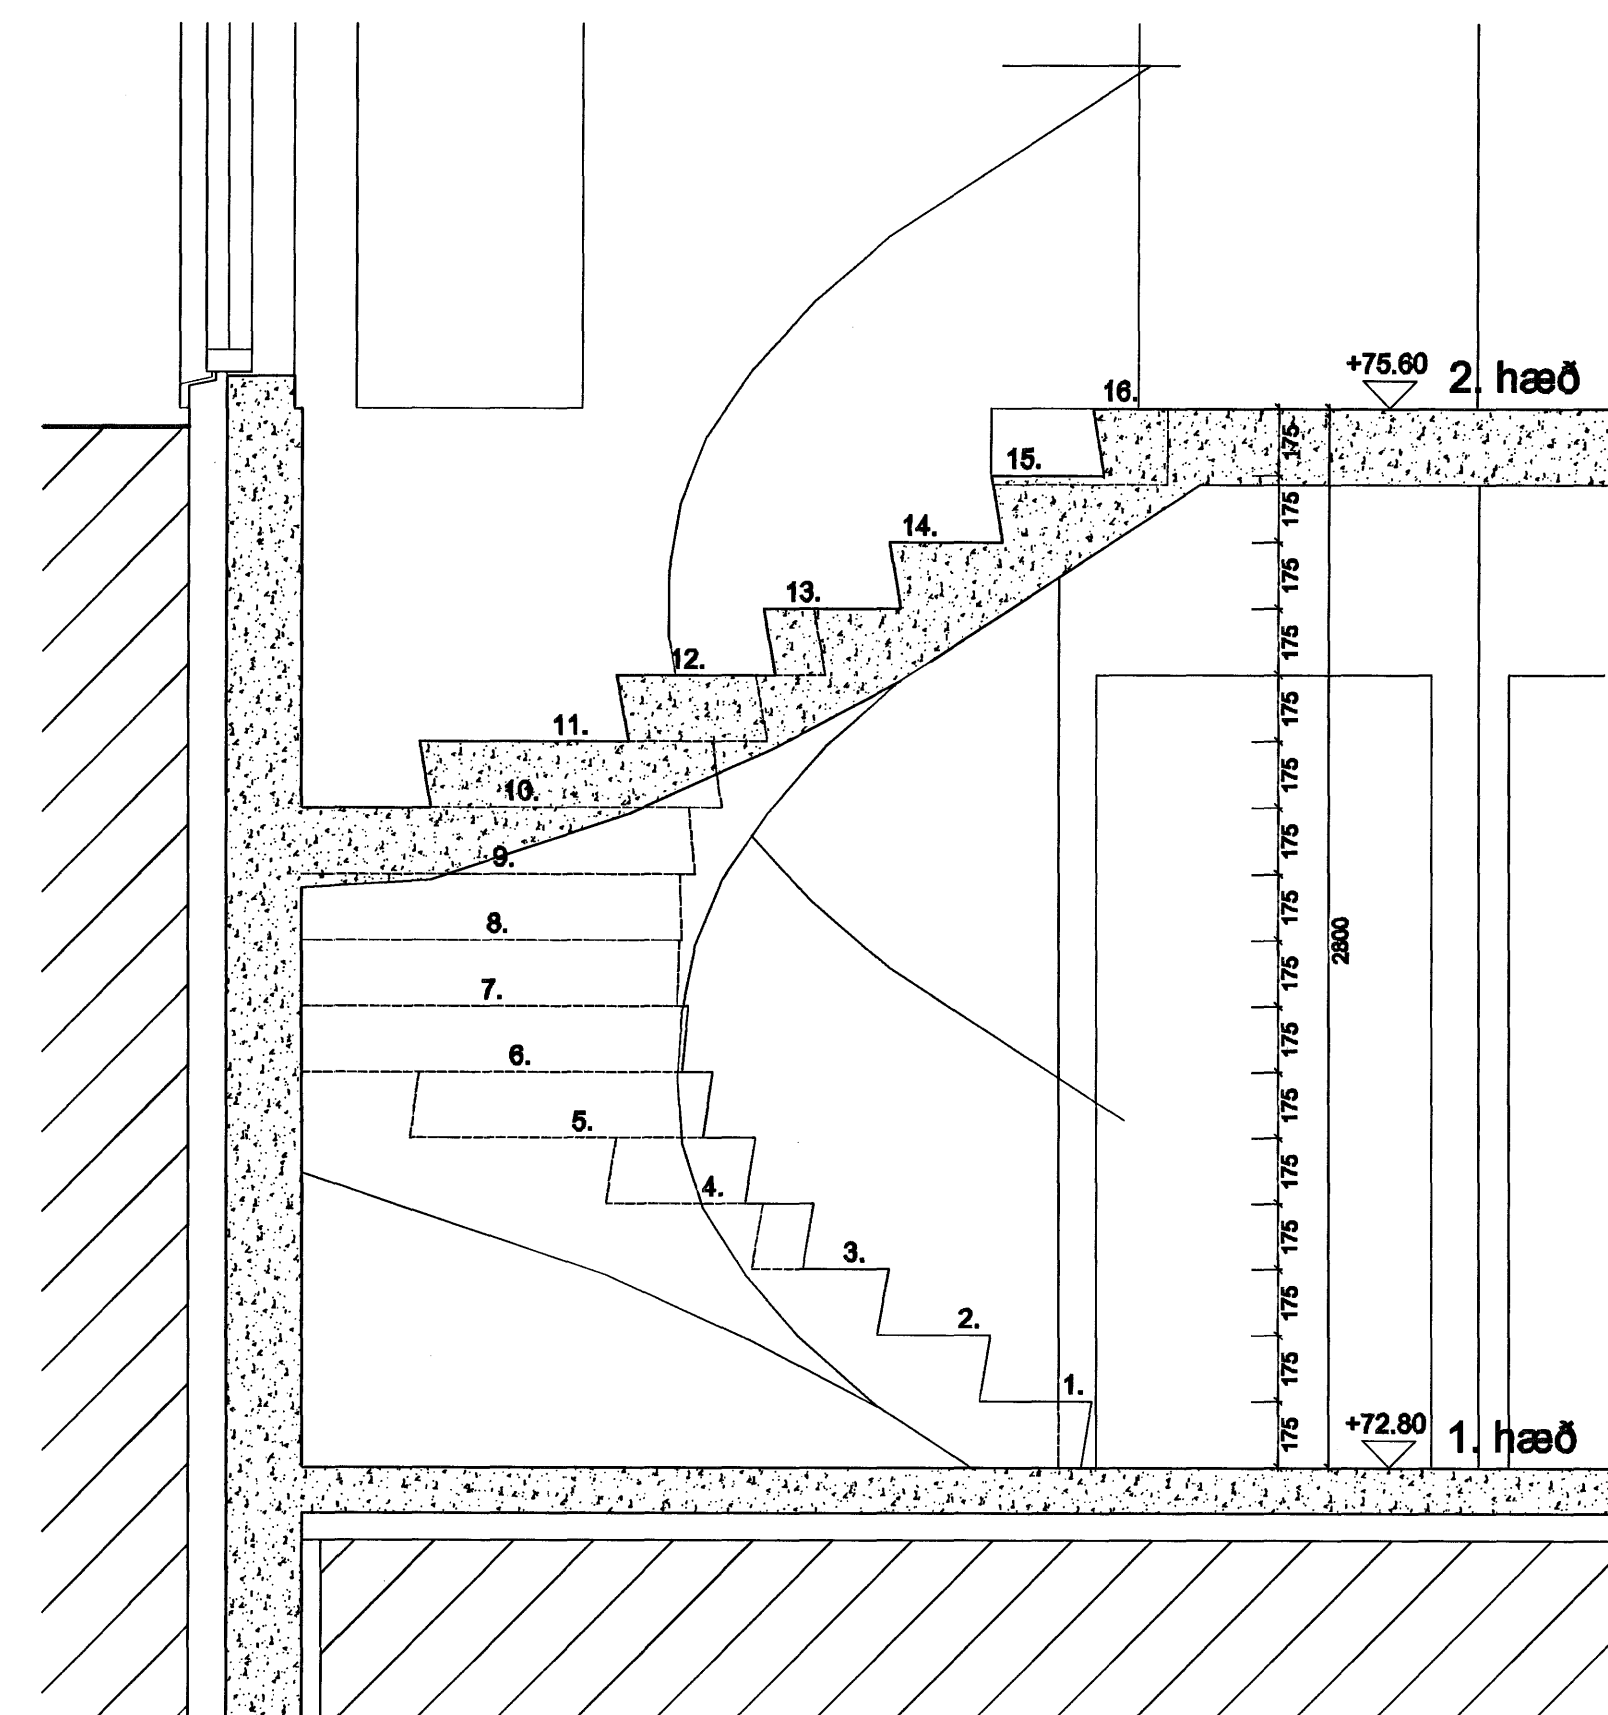

Skurður B  
1: 20

Sambýkið Þaðin  
05 JUN 2007  
Byggingafulltrúinn í Hafnarfirði  
E.H. Sigurbjartur Halldórsson

Öll mál athugist á staðnum

Árni Þór Helgason, arkitekt FSSA  
Vesturbráut 9, 220 Hafnarfjörður  
Símar: 565 7872/898 5338 Fax: 565 7872  
Netf: husalist@simnet.is  
Kt. 030755-3409

Furuás 15 og 17

Stigi, Furuás 17 Mælikv (A1): 1: 20

Teikn nr. 24 - 001  
Nr. x af x  
Dags. 2. maí 2007