


SÖKKULSKAUT 1:50 (A1)

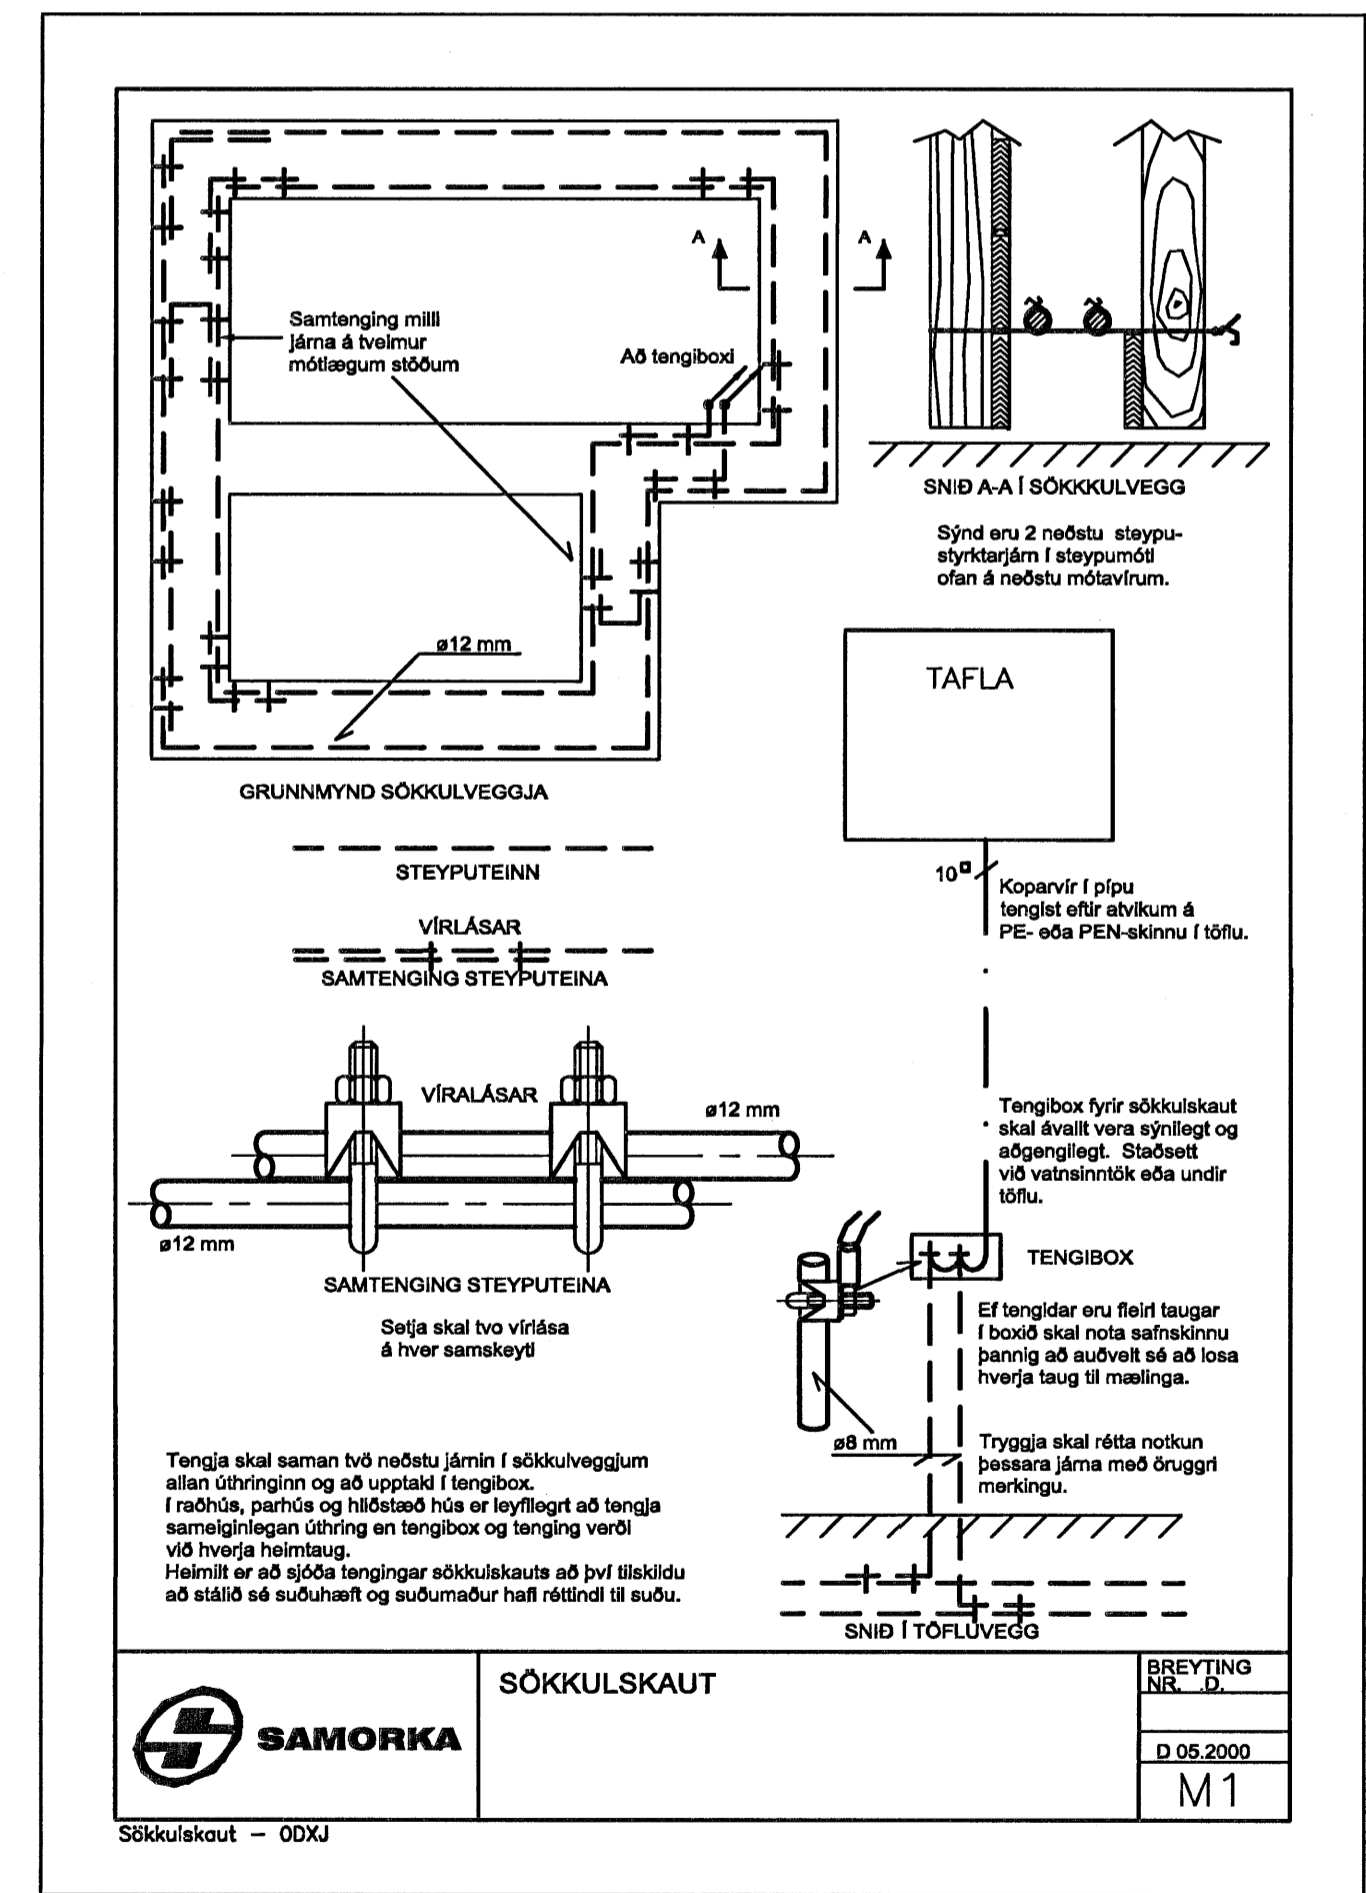

LEIDBEININGAR UM SÖKKULSKAUT

ÓTGÁFUFERILL			
ÓTGÁFA:	DAGS:	SKYRINGAR:	BR. AF SAMD:
A	30.04.07	VINNUTEKNINGAR	

DAGS. UNDRSKRIFTAR: 30.04.07
 NAFN OG KT. SAMRÆMINGARHÖNNUNAR: KÁRI EIRIKSSON 070365-4059

UNDRSKRIFT SAMRÆMINGARHÖNNUNAR:

áskilningur
 Eiríksson - Arkitekt FAÍ - kt. 070365-4059

ÖLL AFRITUN TEIKNINGAR, AD HILUTA EDA HEILD, ER HÁÐ SKRIFLEGU LEYFI HÖFUNDA.

**Verkfræðistofa
 Jóhanns Indröðasonar ehf**
 Stóurmúli 1, 108 Reykjavík
 Sími 560 5400, Fax 560 5410, Netfang vj@vj.is, Vefvang www.vj.is

HETTI VERKS:
**BREKKUÁS 14
 HAFNARFJÖRÐUR**

HETTI TEIKNINGAR:
**RAFLAGNIR SÉRTEIKNINGAR
 AFSTÖDUMYND, SNID, SÖKKULSKAUT**

MKV: 1:50/1:100 A1	VERUR: 5481	SKRÁNINGARNR:	ÓTGÁFA: A
HANNAD: BB	TEIKNAD: BB	YPRFARID:	NR. TEIKNINGAR:
NAFN OG KT. SAMBYGJANDA: MAGNÚS KRISTBERGSSON 080257-3689			H8-001
DAGS. UNDRSKRIFTAR: 30.04.07	UNDRSKRIFT SAMBYGJANDA: <i>Magnús Kristbergsson</i>	BLAÐNÖMUR:	01