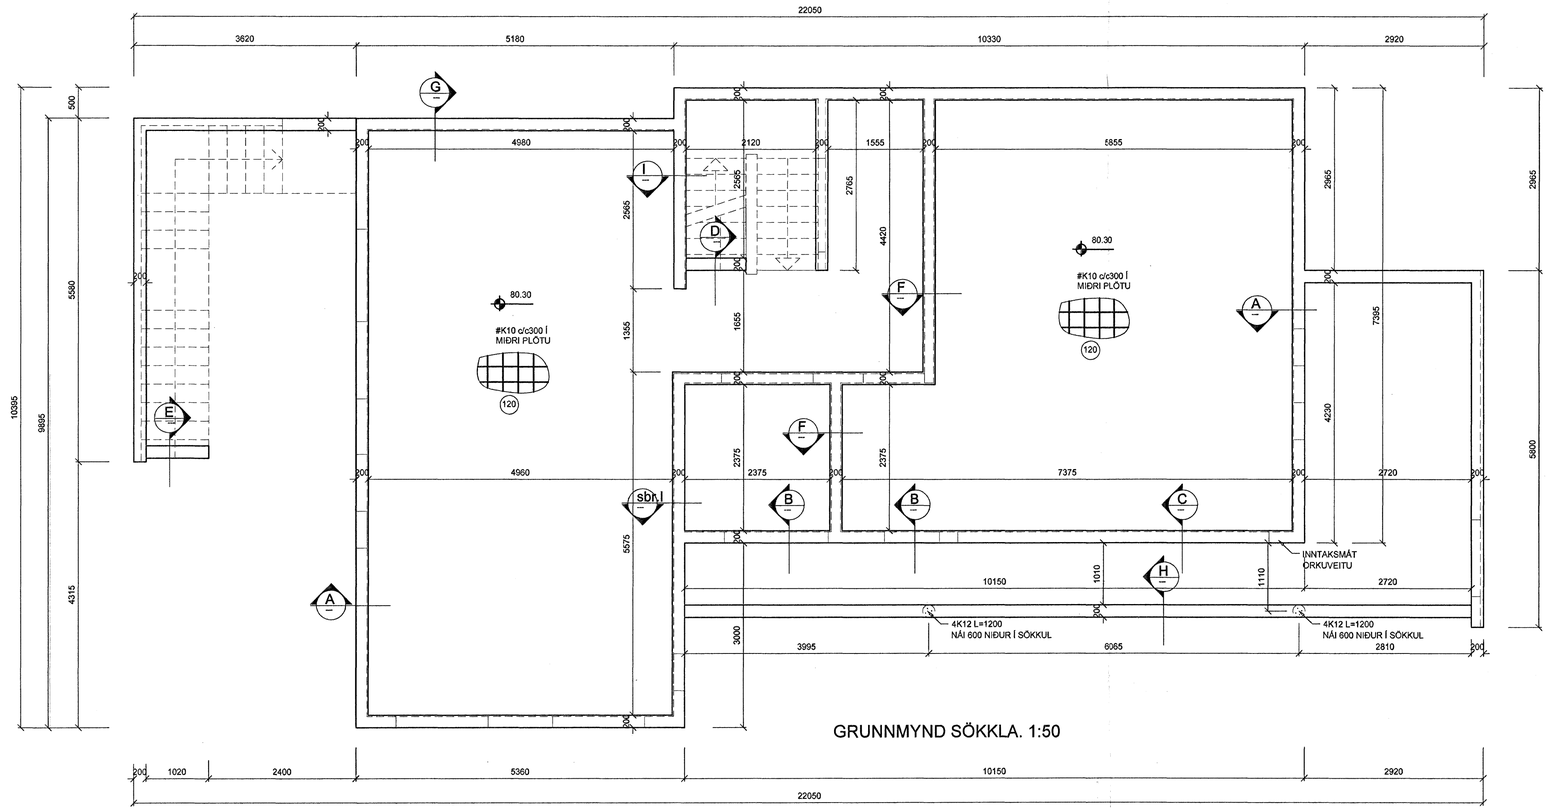

GRUNNMYND SÖKKLA. 1:50

BENDING Í VEGGI:

Í ÚTVEGGI KEMUR K10C250 LÁRÉTT OG K10C250 LÓÐRÉTT Í YTRI BRÚN, NEMA ANNAÐ SÉ TEKIÐ FRAM.

Í INNVEGGI SKAL SETJA K10C250 LÁRÉTT OG LÓÐRÉTT, Í MIÐJAN VEGG.

UMHVERFIS OP SKAL SETJA 2K12 SEM NÁ 500 ÚT FYRIR BRÚNIR OPS, NEMA ANNAÐ SÉ TEKIÐ FRAM.

SETJA SKAL STUNGUJÁRN, 2K12, LENGD = 1000mm. TIL HLIÐAR VIÐ ÖLL HURÐAROP OG GLUGGA SEM NÁ NIÐUR AÐ BOTNPLÖTU.

GÓLFHITALAGNIR

ÁÐUR EN STEYPT ER Í PLÖTU SKAL YFIRFARA LAGNATEIKNINGAR M.T.T. HVORT LEGGJA SKULI GÓLFHITALAGNIR Í PLÖTUNA.
GÓLFHITALAGNIR Í PLÖTU Á FYLLINGU KOMA OFAN Á JÁRNABENDINGU Í MIÐRI PLÖTU.
GÓLFHITALAGNIR EFRI HÆÐ KOMA Í ILÖGN OFAN Á STEYPTA PLÖTU

Almennar skýringar:
Önefnd mál eru í millimetrum.
Kótar eru í metrum.
Undirstöður: Miðað er við að undirstöður standi á burðarhæfri fyllingu.
Aðflutt burðarfylling í og að sökklum og vera frostþolin og slitsterk
og skal kornadreifingin vera þannig að góð þjöppun náist.
Mesta steinastærð í hverju fyllingalagi má ekki vera meiri en 1/3 af fyllingarlagi hvers lags.
Gerð er krafa til þess að sérhvert fyllingarlag standist eftirfarandi kröfur miðað við Þjöppupróf
E2>= 125 Mpa og E2/E1 <= 2,2.

Steypa: Öll steypa skal uppfylla kröfur ÍST14 og ÍST10 svo og eftirfarandi:
Útisteypa : VS<0,5
Sementsmagn>300 kg/m3
Fjaralagsrastuðull lofts < 0,25 mm
Loft : 5-6 %
Styrkleiki : S 250

Steypust.stál skulu vera K500.
Mál á lykkjum eru utanmál. Ekki má skeyta meira en þriðja hvert járn í sama sniði. Upp með og undir öll op skal setja 2K12 . Yfir op skal setja 2K12 nema annað sé tekið sérstaklega fram. Í ytri brún útveggja skulu járn liggja 3,5 sm frá steypuyfirborði en annarsstaðar gilda ákvæði ÍST10.

A Snið 1:20

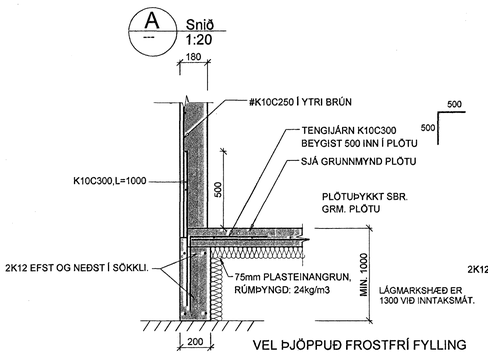

VEL ÞJÖPPUÐ FROSTFRÍ FYLLING

B Snið 1:20

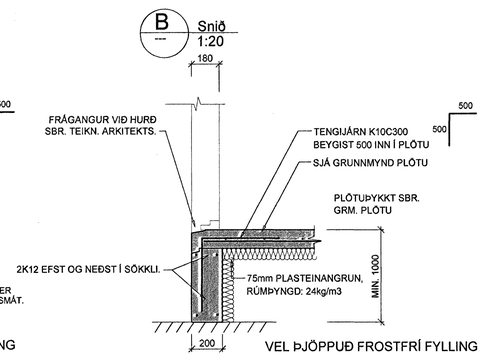

VEL ÞJÖPPUÐ FROSTFRÍ FYLLING

C Snið 1:20

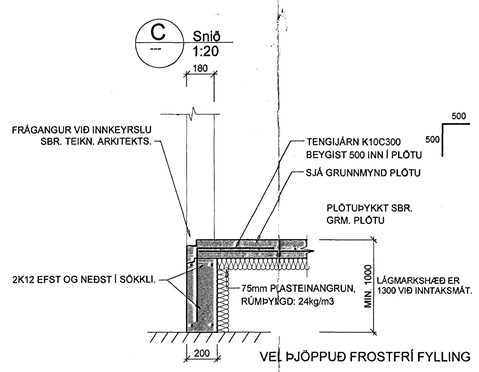

VEL ÞJÖPPUÐ FROSTFRÍ FYLLING

G Snið 1:20

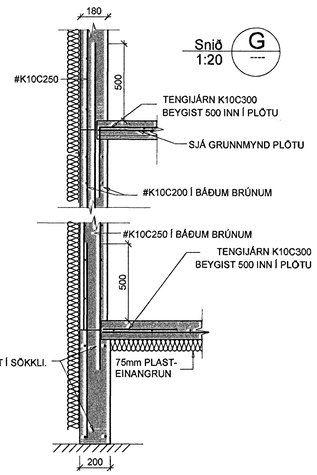

VEL ÞJÖPPUÐ FROSTFRÍ FYLLING

H Snið 1:20

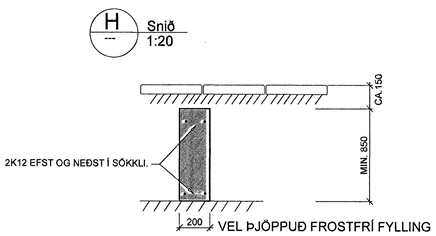

VEL ÞJÖPPUÐ FROSTFRÍ FYLLING

I Snið 1:20

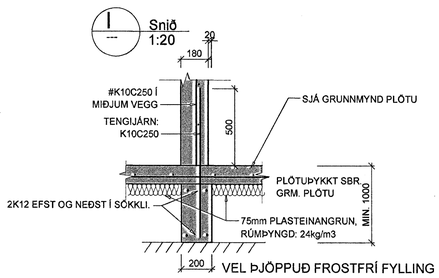

VEL ÞJÖPPUÐ FROSTFRÍ FYLLING

E Snið 1:20

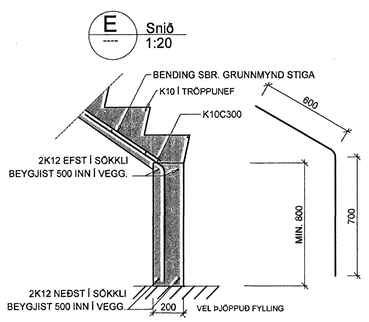

F Snið 1:20

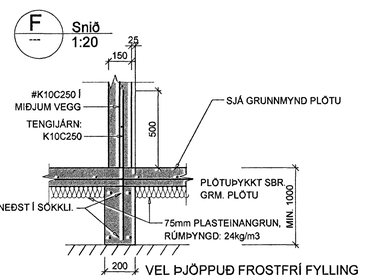

VEL ÞJÖPPUÐ FROSTFRÍ FYLLING

D Snið 1:20

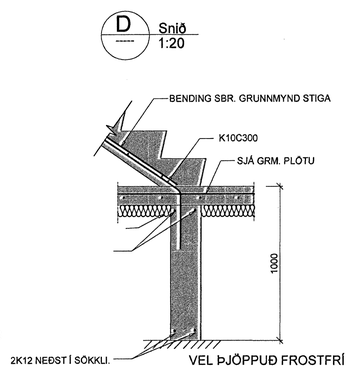

VEL ÞJÖPPUÐ FROSTFRÍ FYLLING

Samþykkt þann
08 MAÍ 2007
Byggingafulltrúinn í Hafnarfirði
F.h. Sigurbjartur Hallsson

Verkfræðistofa Hauks Ásgeirssonar e.h.f.
VHÁ
Dalvegur 18, 201 Kópavogur
Sími 534-8815 Farsími 897-8132
e-mail: haukurasg@simnet.is
Kennitala: 560600-3050

Hannað	Teiknað	Samþykkt:	
HÁ	H.Á.	Kennitala	301255-4629

FURUÁS 28
HAFNARFIRÐI
BURÐARVIRKI.
GRUNNMYND SÖKKLA, SNIÐ
ALMENNAR SKÝRINGAR

Mkv.	Teikn. nr.	Verk nr.	200
1:50	200		
1:20		Skráningar nr.:	2000

Verkfræðistofa Hauks Ásgeirssonar e.h.f. Kt. 560600-3050 *Dalvegi 18 201 Kópavogur

Áritun samræmingaraðila hönnunargagna

Útgáfa	Dags.
A	MAÍ 07