
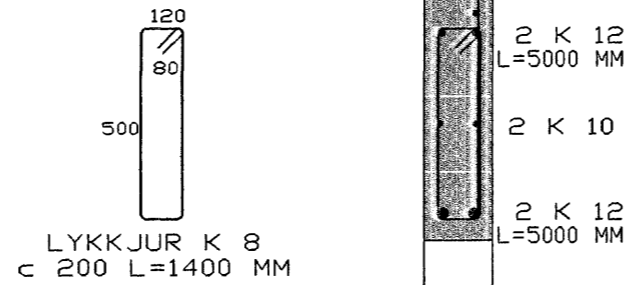
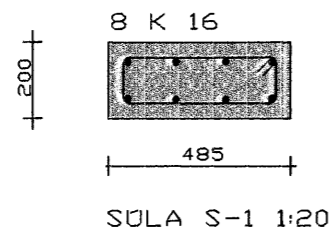
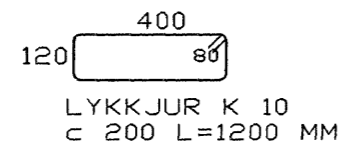
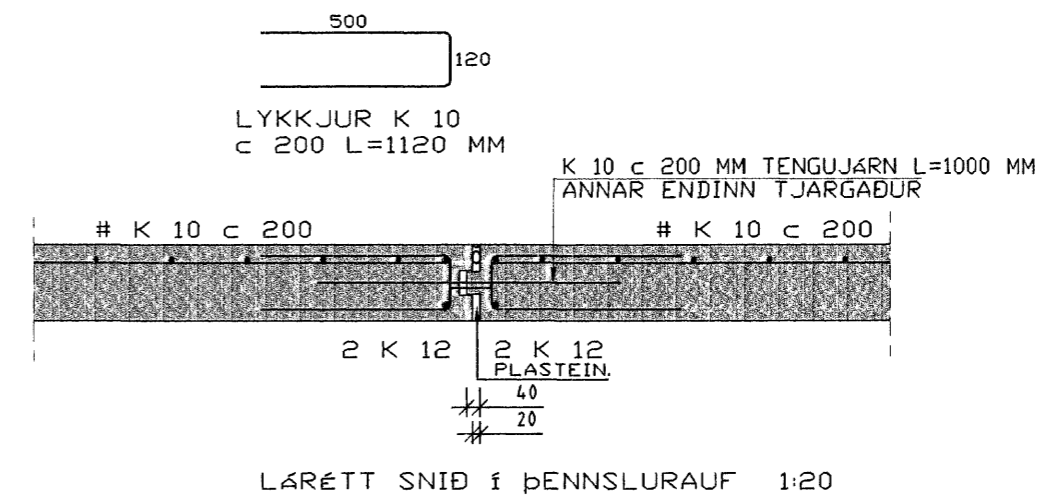
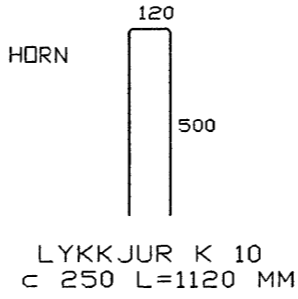


21x95 MM GAGNVARIN LISTI SKRUFAST Í  
 KRÖSSVIÐ MEÐ 5/50 TRÉSKRUFUM c/c 250 MM  
 OG Í VEGG MEÐ 6/60 RIDFR.STÁLSKR. c/c 300 MM  
 18 MM VATNSLÍMDUR KRÖSSVIÐUR  
 VINDPAPPI  
 0,7 MM ZINKAFELLA

PVC ÞAKDUKUR  
 200 MM HARÐPRESSUÐ STEINULL  
 0,2 ÞOLPLAST  
 BERANDI STÁLPRÓFILL W 70/900 EDA SAMBÆRILEGT  
 FR.SKRUFUR 8x100 MM  
 STÓRAR SKINNUR

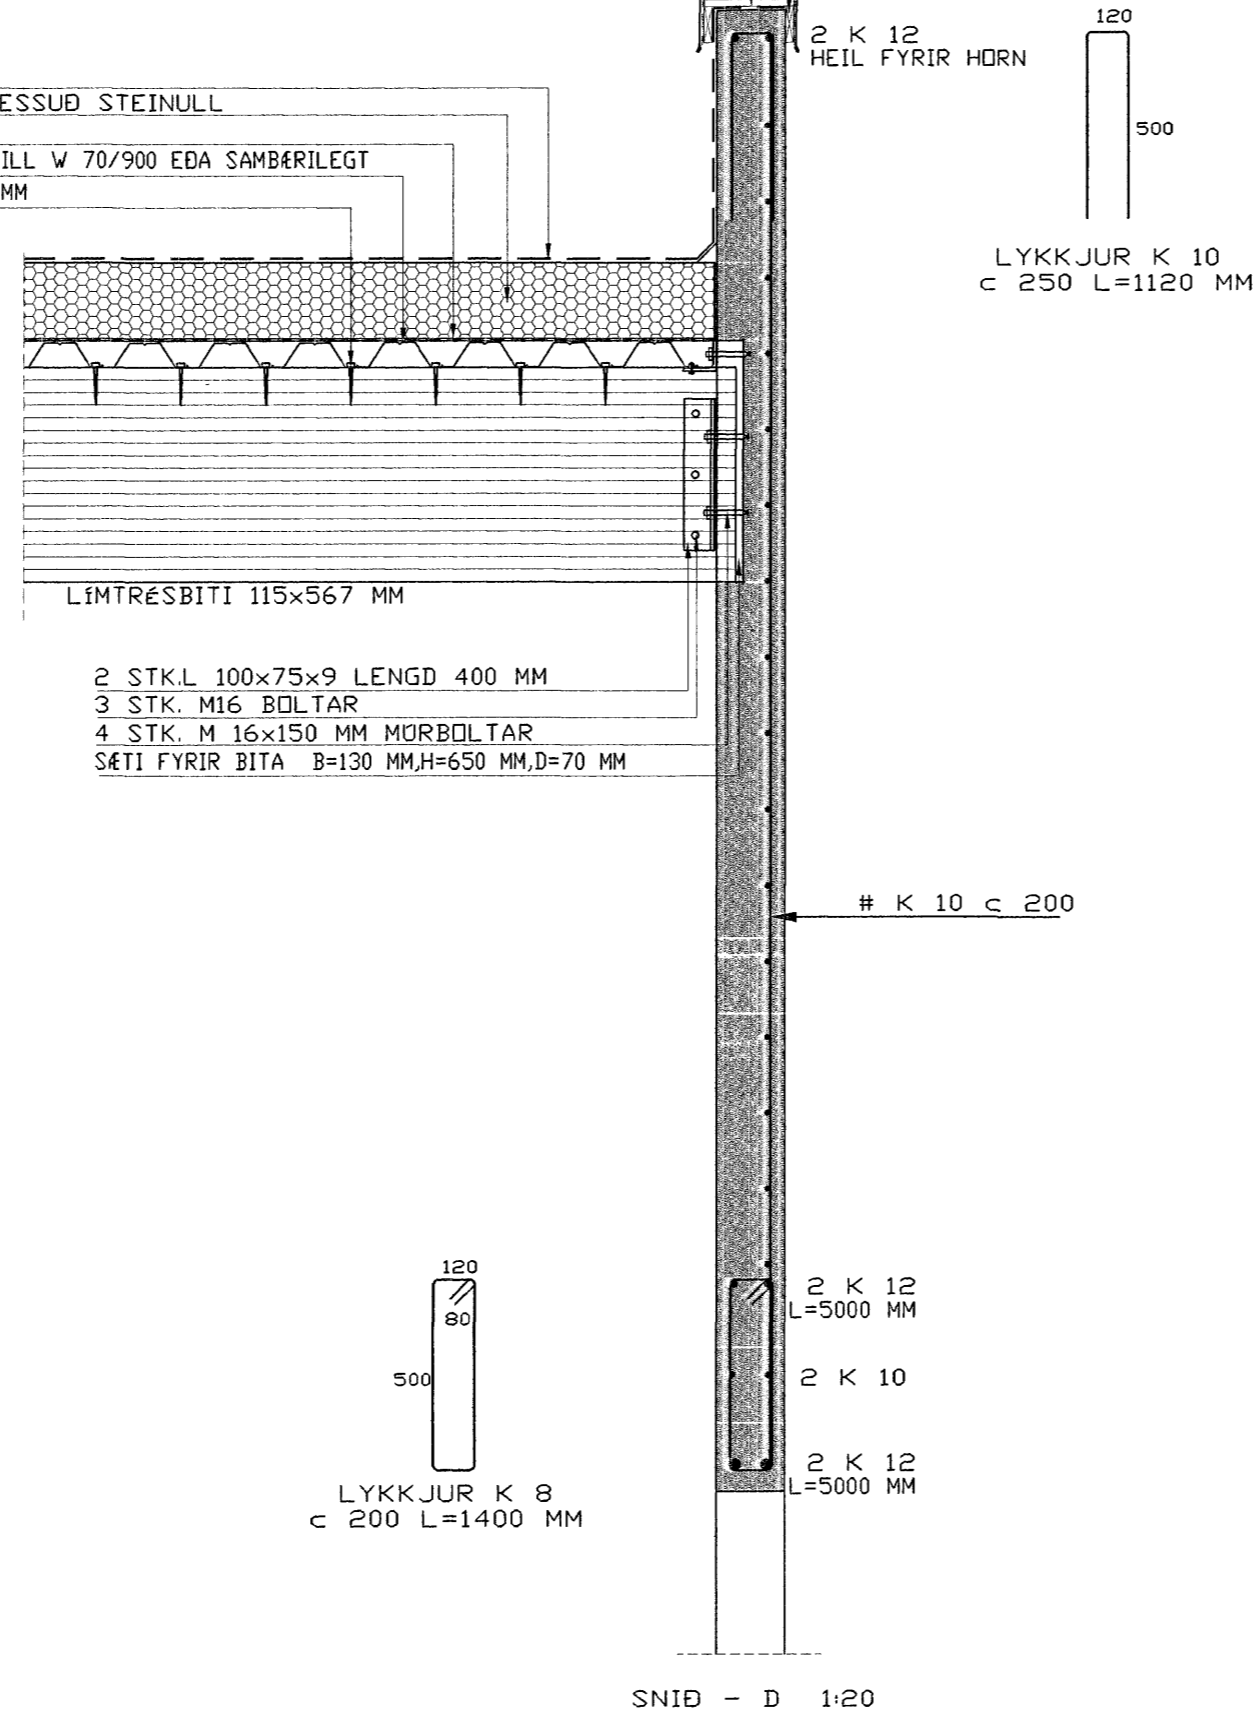

**Samþykkt brenn**  
 18 MAÍ 2007  
 Byggingafulltrúinn í Hafnarfirði  
 F.h. Sigurbjartur Halldórsson

Breytingar	

**SUÐURHELLA NR.6, HAFNARFIRÐI**

**HERMANN ISEBARN** MTFI  
 TEIKNISTOFA SUÐURLANDSBRAUT 48  
 s 5887544 kt 050244-4319 netfang his1@simnet.is

Mál	1:20	ÞAKBITAR OG VEGGIR
Dags.	mars, 2007	SNÍÐ
Blad	10	
Yfirfarid		
Hannad		<i>Hermann Iseborn</i>

**ÚTI INNI**  
 ARKITEKTAR  
 Jón Þór Þorvaldsson Af, FSSA  
 Kt. 021256 7579  
*Jón Þór Þorvaldsson*