


ÚRTÖK VEGNA LAGNA
KENNISNIÐ, 1:20

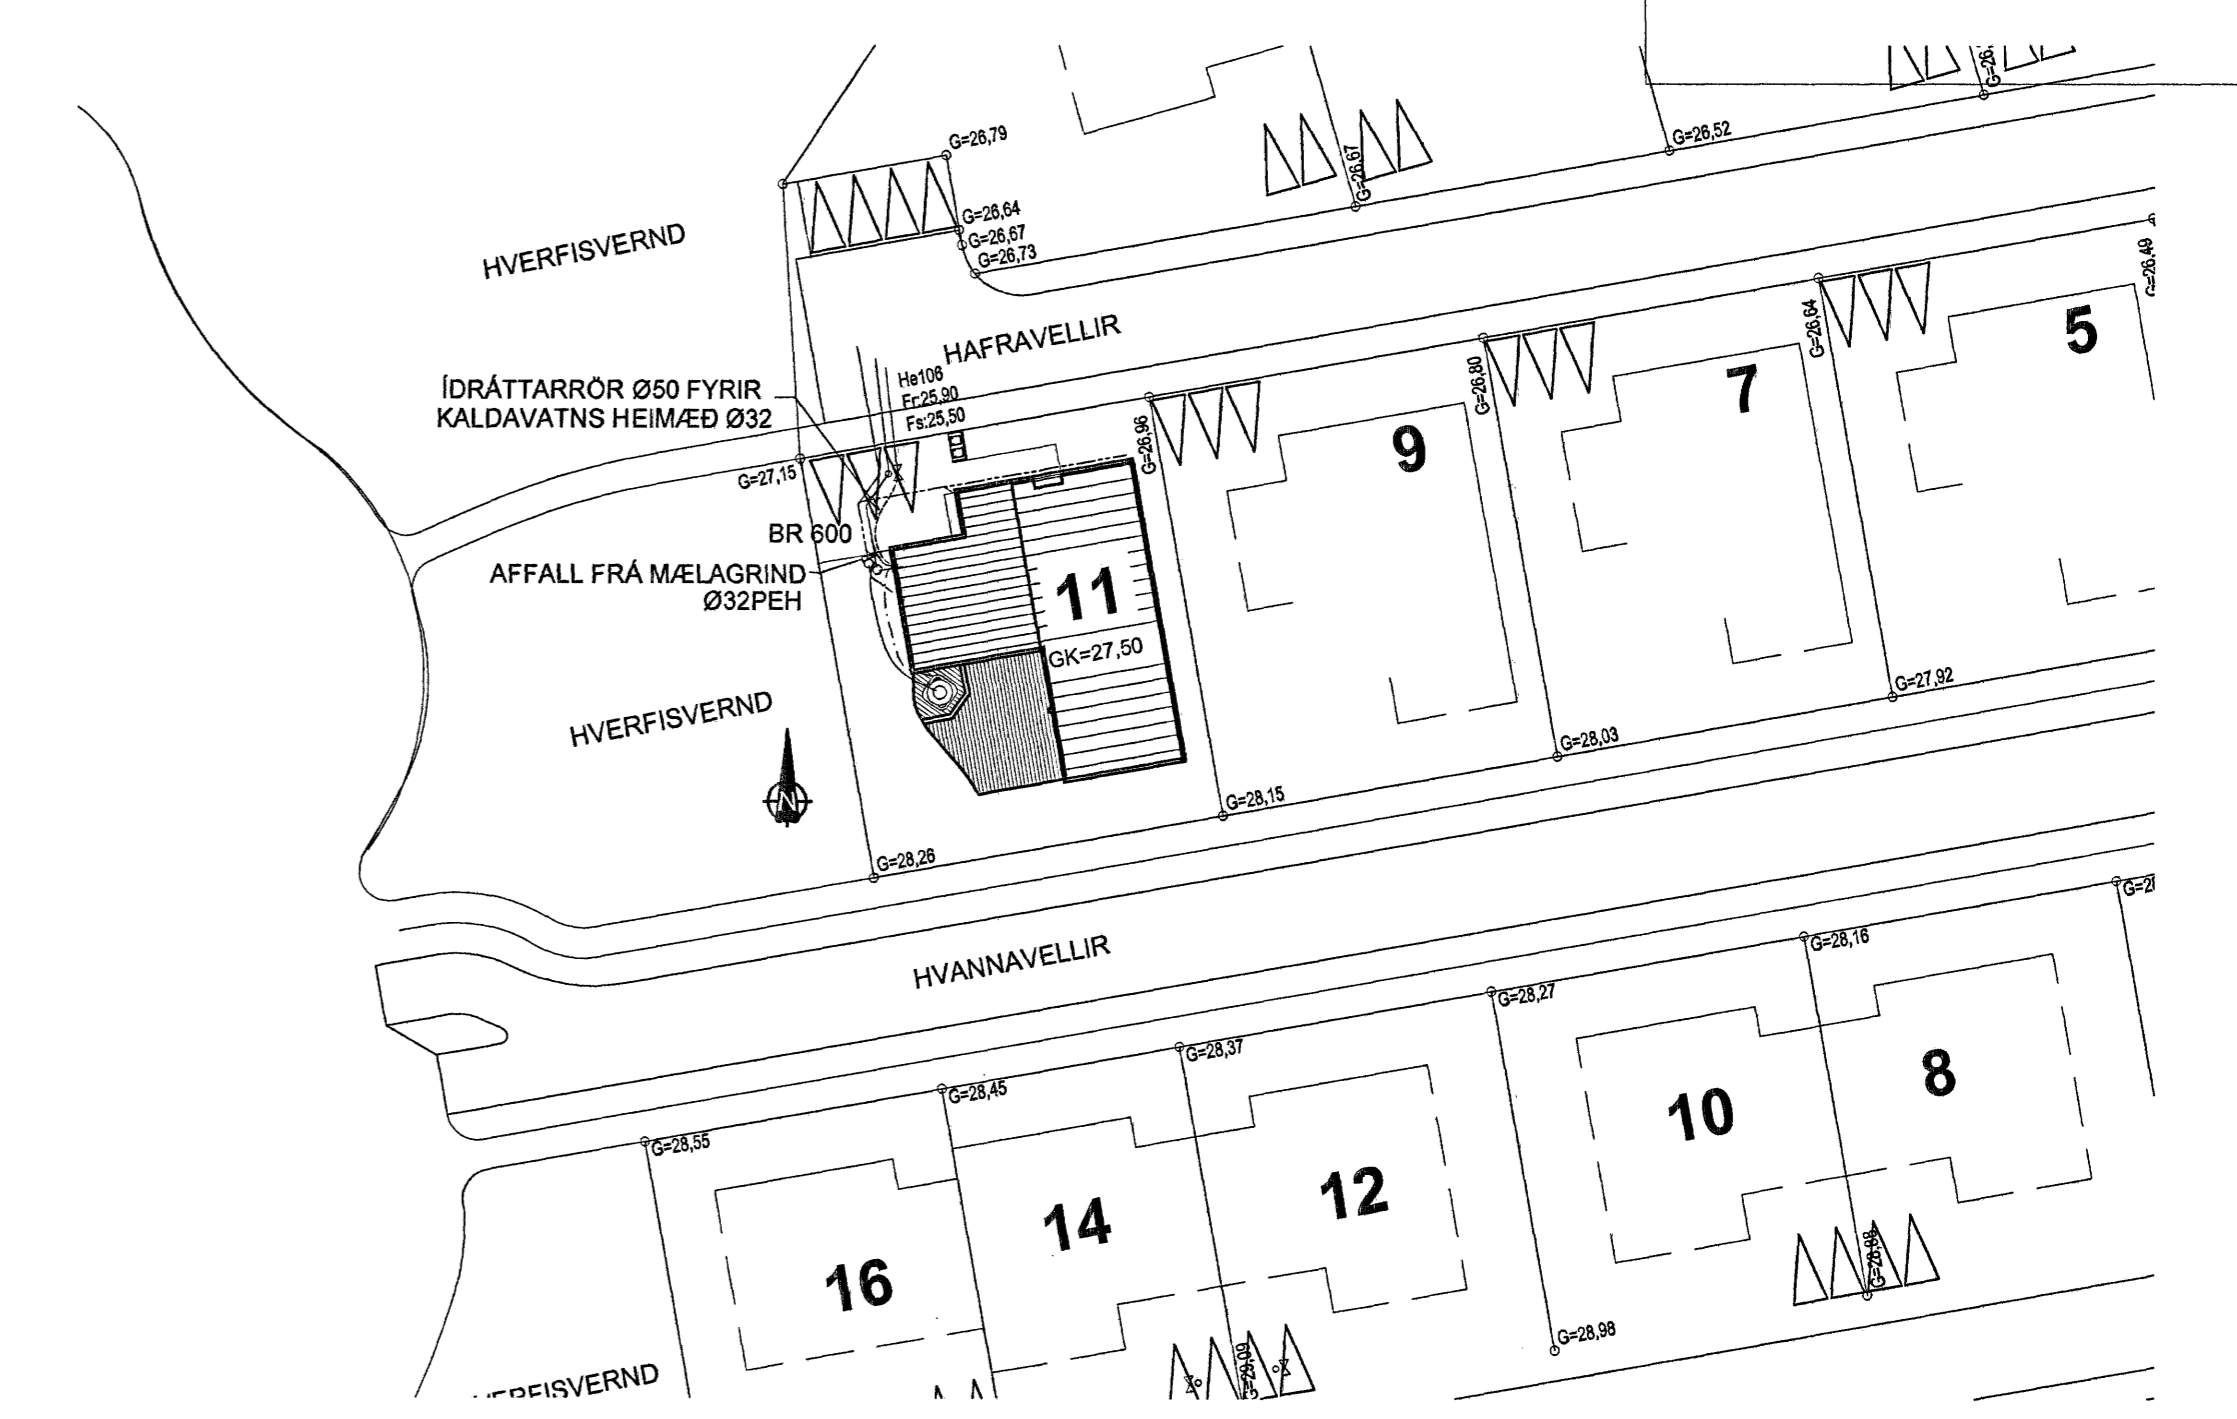

Sambýkkt þess
23 MAÍ 2007
Byggingaútlittrúnn í Hafnarfirði
Eh. Sigurbjartur Halldórsson

| | | |
|--|---------------------------|---|
| Verkfræðistofa Hauks Ásgeirssonar e.h.f. | | |
| Dalvegur 18, 201 Kópavogur Sími 534-8815 Farsími 897-8132 e-mail: haukurag@simnet.is Kennitala: 560600-3050 | | |
| Hannað HÁ | Teknað JSS | Sambýkkt: Kennitala 301255-4629 |
| HAFRAVELLIR 11 HAFNARFIRÐI | | |
| LAGNIR GRUNNMYND LAGNA Í JÖRÐ AFSTÖÐUMYND, INNTAKSMÁT | | |
| Mkv. 1:50 1:500 1:10 | Tekn. nr. 3-0.1 | Verk nr. 300 Skráningar nr.: 3001 |
| Antun samræmingarhönnuðar: | | Útgáfa Daga: APRIL 06 |