


Snið A-A

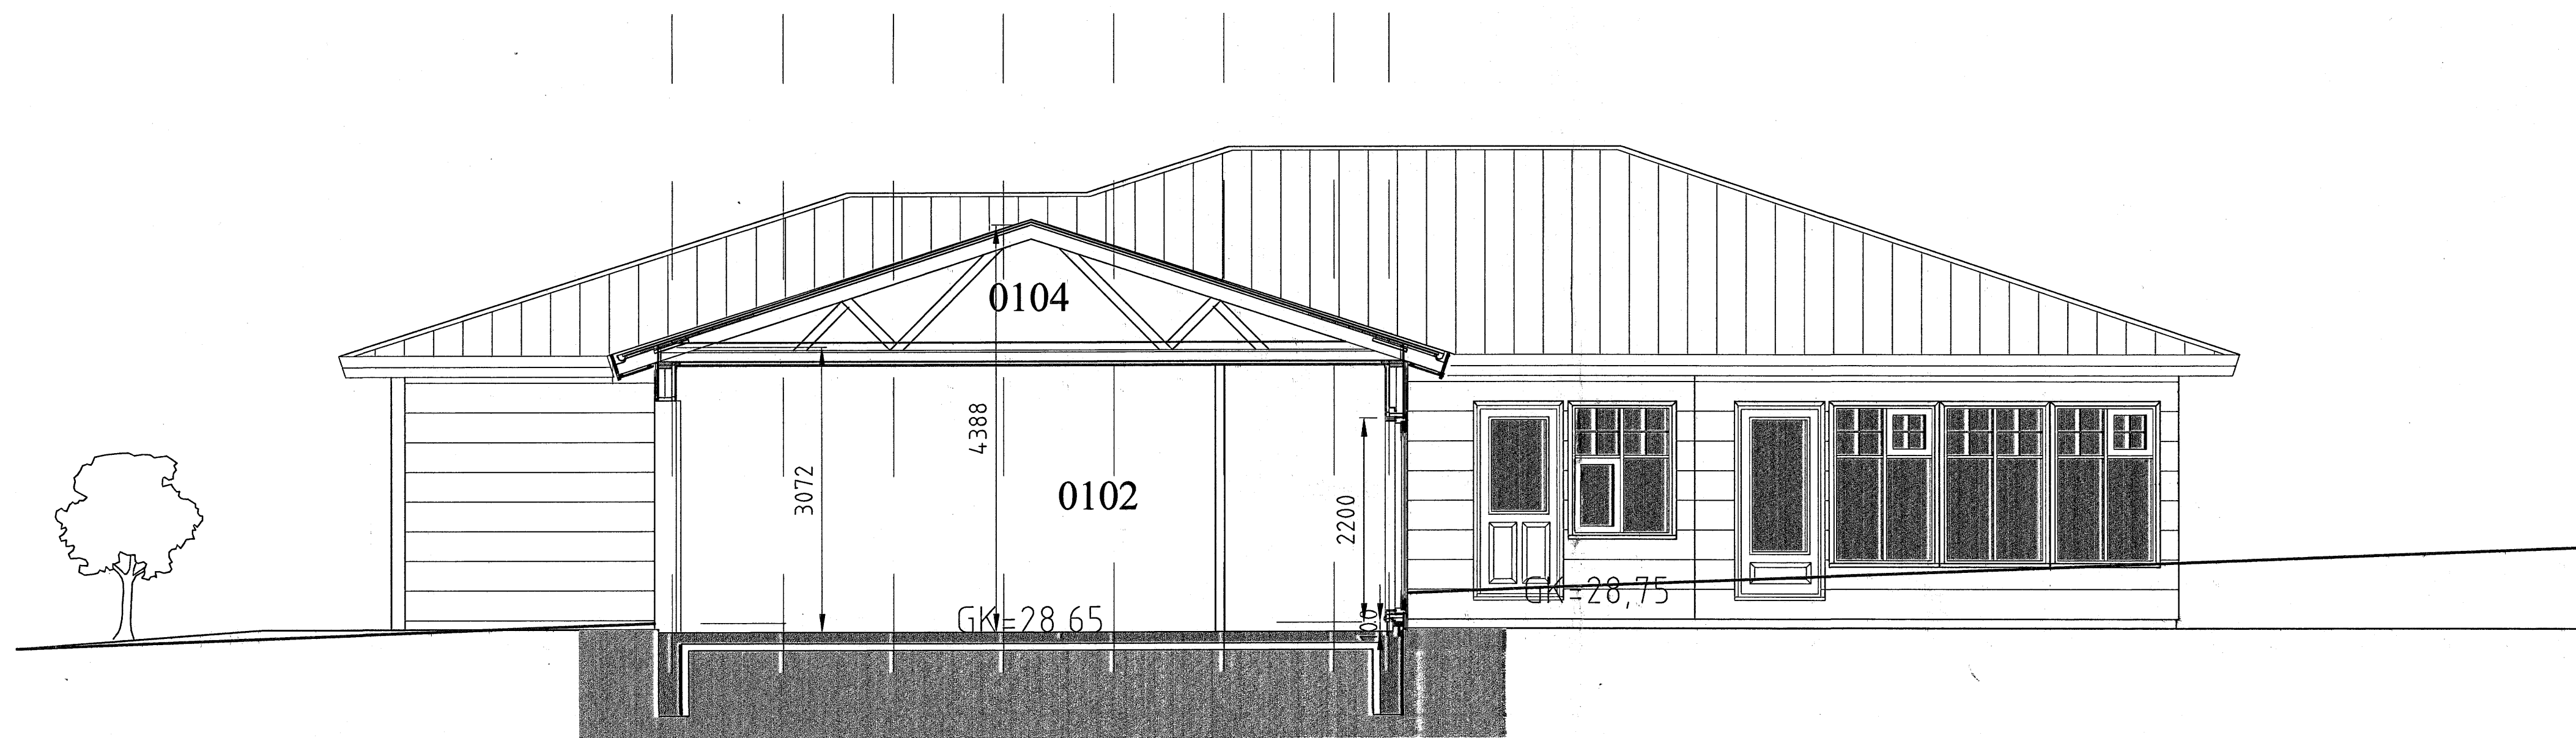

Snið B-B

Samþykkt bærni
2. 3. MAÍ 2007

Byggingakuldráttur í Hamarhóli
F.h. Sigurbjartur Halldórsson

ATH: YERKTAKI YFIRFARI ÖLL MÁL ÁÐUR EN FRAMKVÆMDIR
ÓSAMRÆMI Í TEIKNINGUM TILKYNNIST TEIKNISTOFUNNI
ÖLL VAFATRIÐI SKAL BERA UNDIR TEIKNISTOFUNA.

SGHUS AUSTURVEGUR 48 810 SELFOSI
SÍMÍ 385 FAX 482 3851
NETFANG: sgh@sghus.is
VETFANG: www.sgh.is

es TEIKNISTOFAN SUÐURLANDSBRÁUT 48
S: 588-7344 FAX: 588-7343
NETFANG: kastor@simnet.is

KVISTAVELLIR 19 HAFNARFIRÐI

| | | | |
|------------|---------|------------|----------------------------|
| SNID | NR: | 150 | |
| | NR: | | |
| | NR: | | |
| SKYRSLA | Kjarlan | TEIKNAR | Bjarni |
| VERÐLEIÐ | 6958 | DRÖGNUM | Vnr 6958 KVISTAVELLIR 19.d |
| DAGSETNING | SÁMNT: | TEIKNINGAR | |
| | | | A01 |

121066-5809