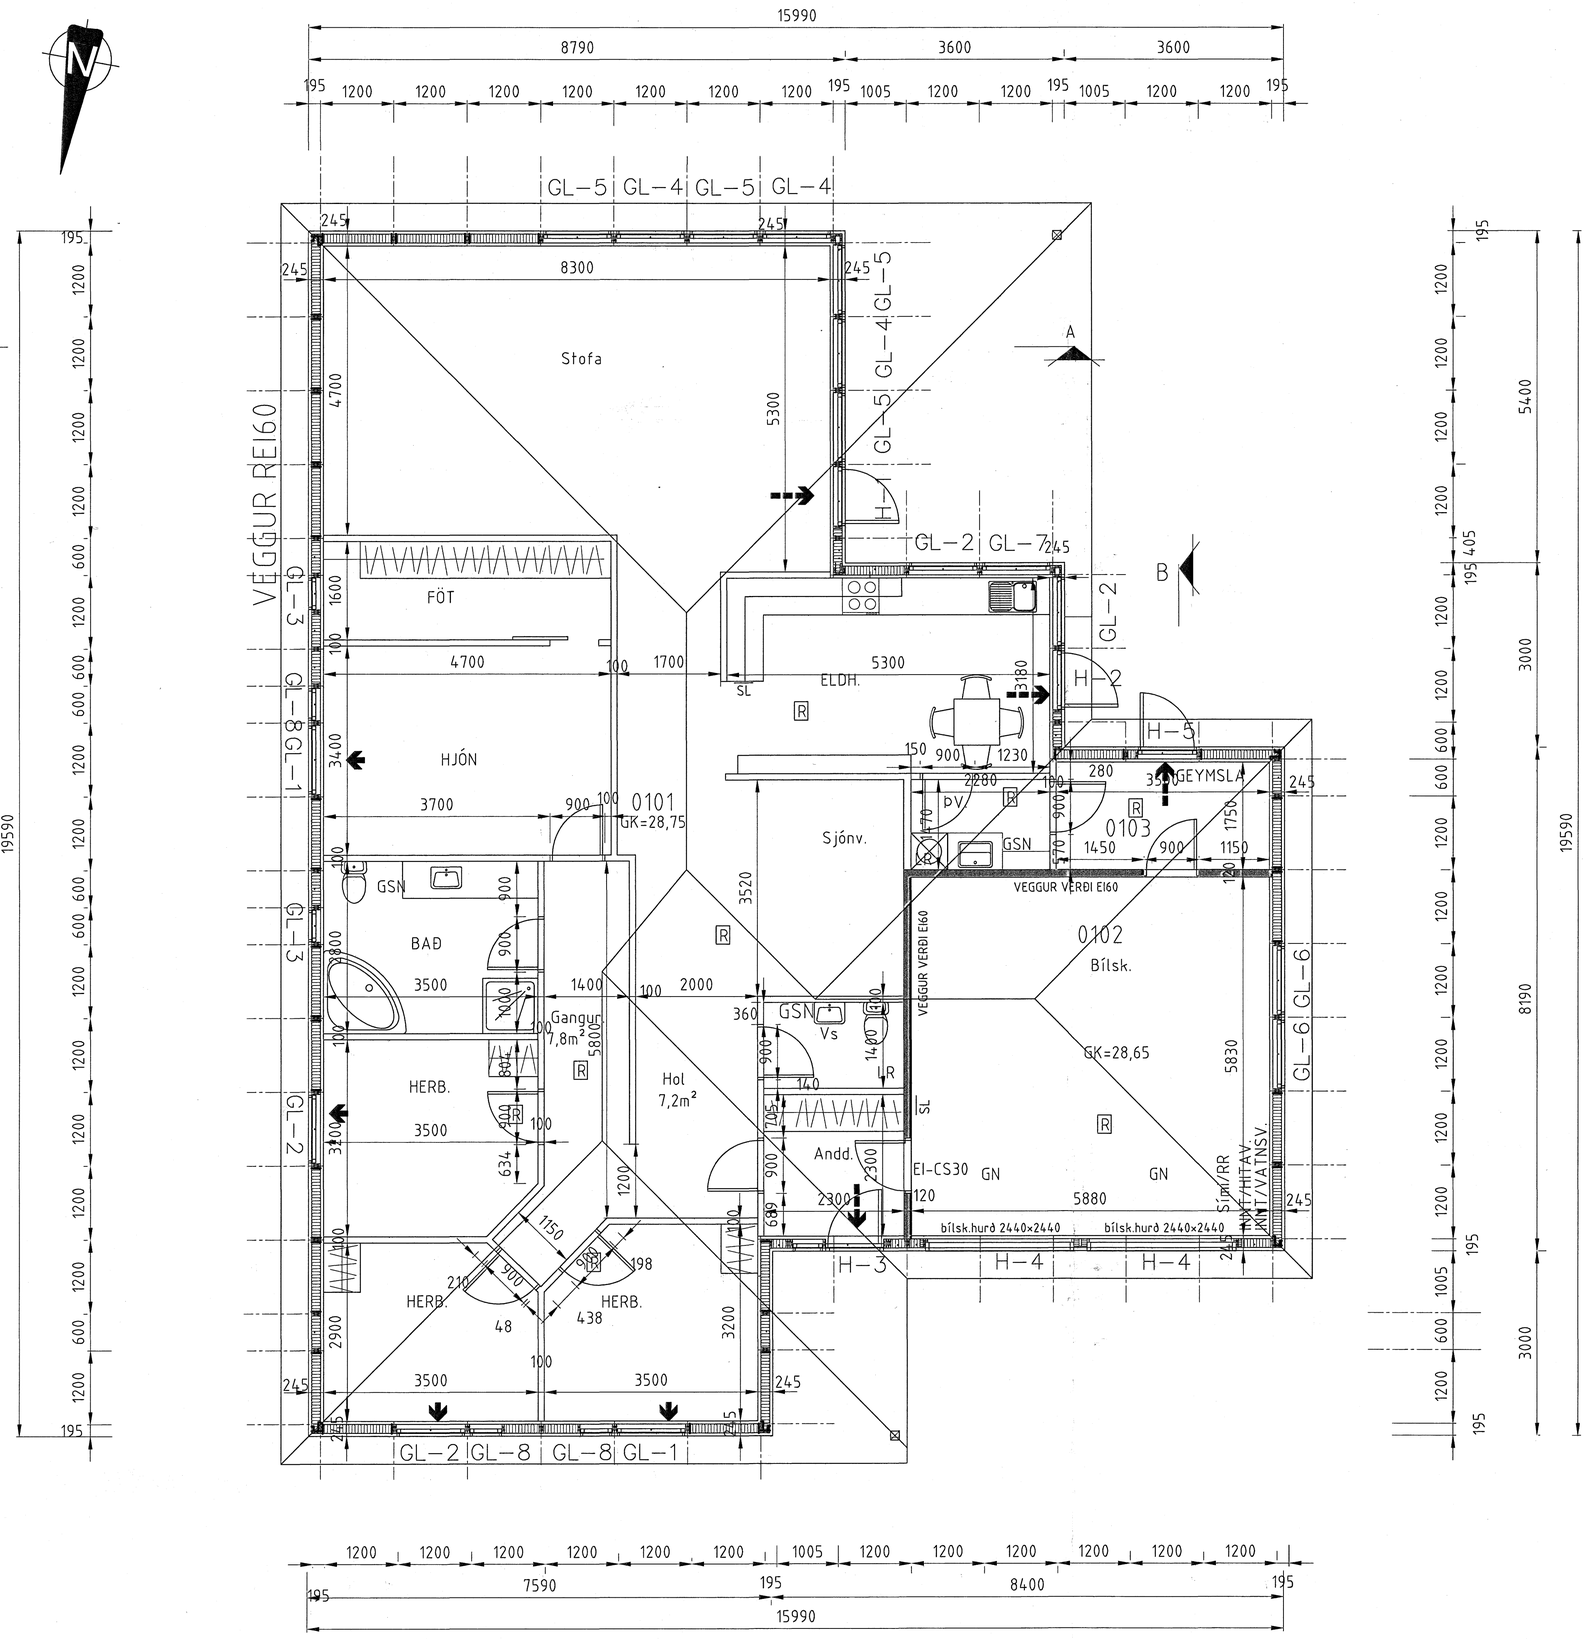

Samþykkt þann
23 MAÍ 2007
Byggingafulltrúinn í Hafnarfirði
F.h. Sigurbjartur Halldórsson

ATH:
VERKTAKI YFIRFARI ÖLL MÁL ÁÐUR EN FRAMKVÆMDIR
OSAMRÆMI Í TEIKNINGUM TILKYNNIST TEIKNISTOFUNNI
ÖLL VAFAATRIÐI SKAL BERA UNDIR TEIKNISTOFUNA.

SG HÚS
AUSTURVEGI 69 800 SELFOSSI
SÍMI 480 3858 FAX 480 3851
NETFANG sghus@sghus.is
VEFFANG www.sghus.is

es
TEIKNISTOFAN SUÐURLANDSBRAUT 48
S: 588-7344 FAX: 588-7343
NETFANG: kastor@simnet.is

KVISTAVELLIR 19 HAFNARFIRÐI

GRUNNMYND	MKV. 1:50
	MKV.
	MKV.
HANNAÐ: Kjartan	TEIKNAÐ: Bjarni
VERKNÚMER: 6058	SKRÁARNAFN: Vnr.6058 KVISTAVELLIR 19.dwg
DAGSETNING	SAMÞYKKT
	TEIKNING NÚMER: A02

121066-5809