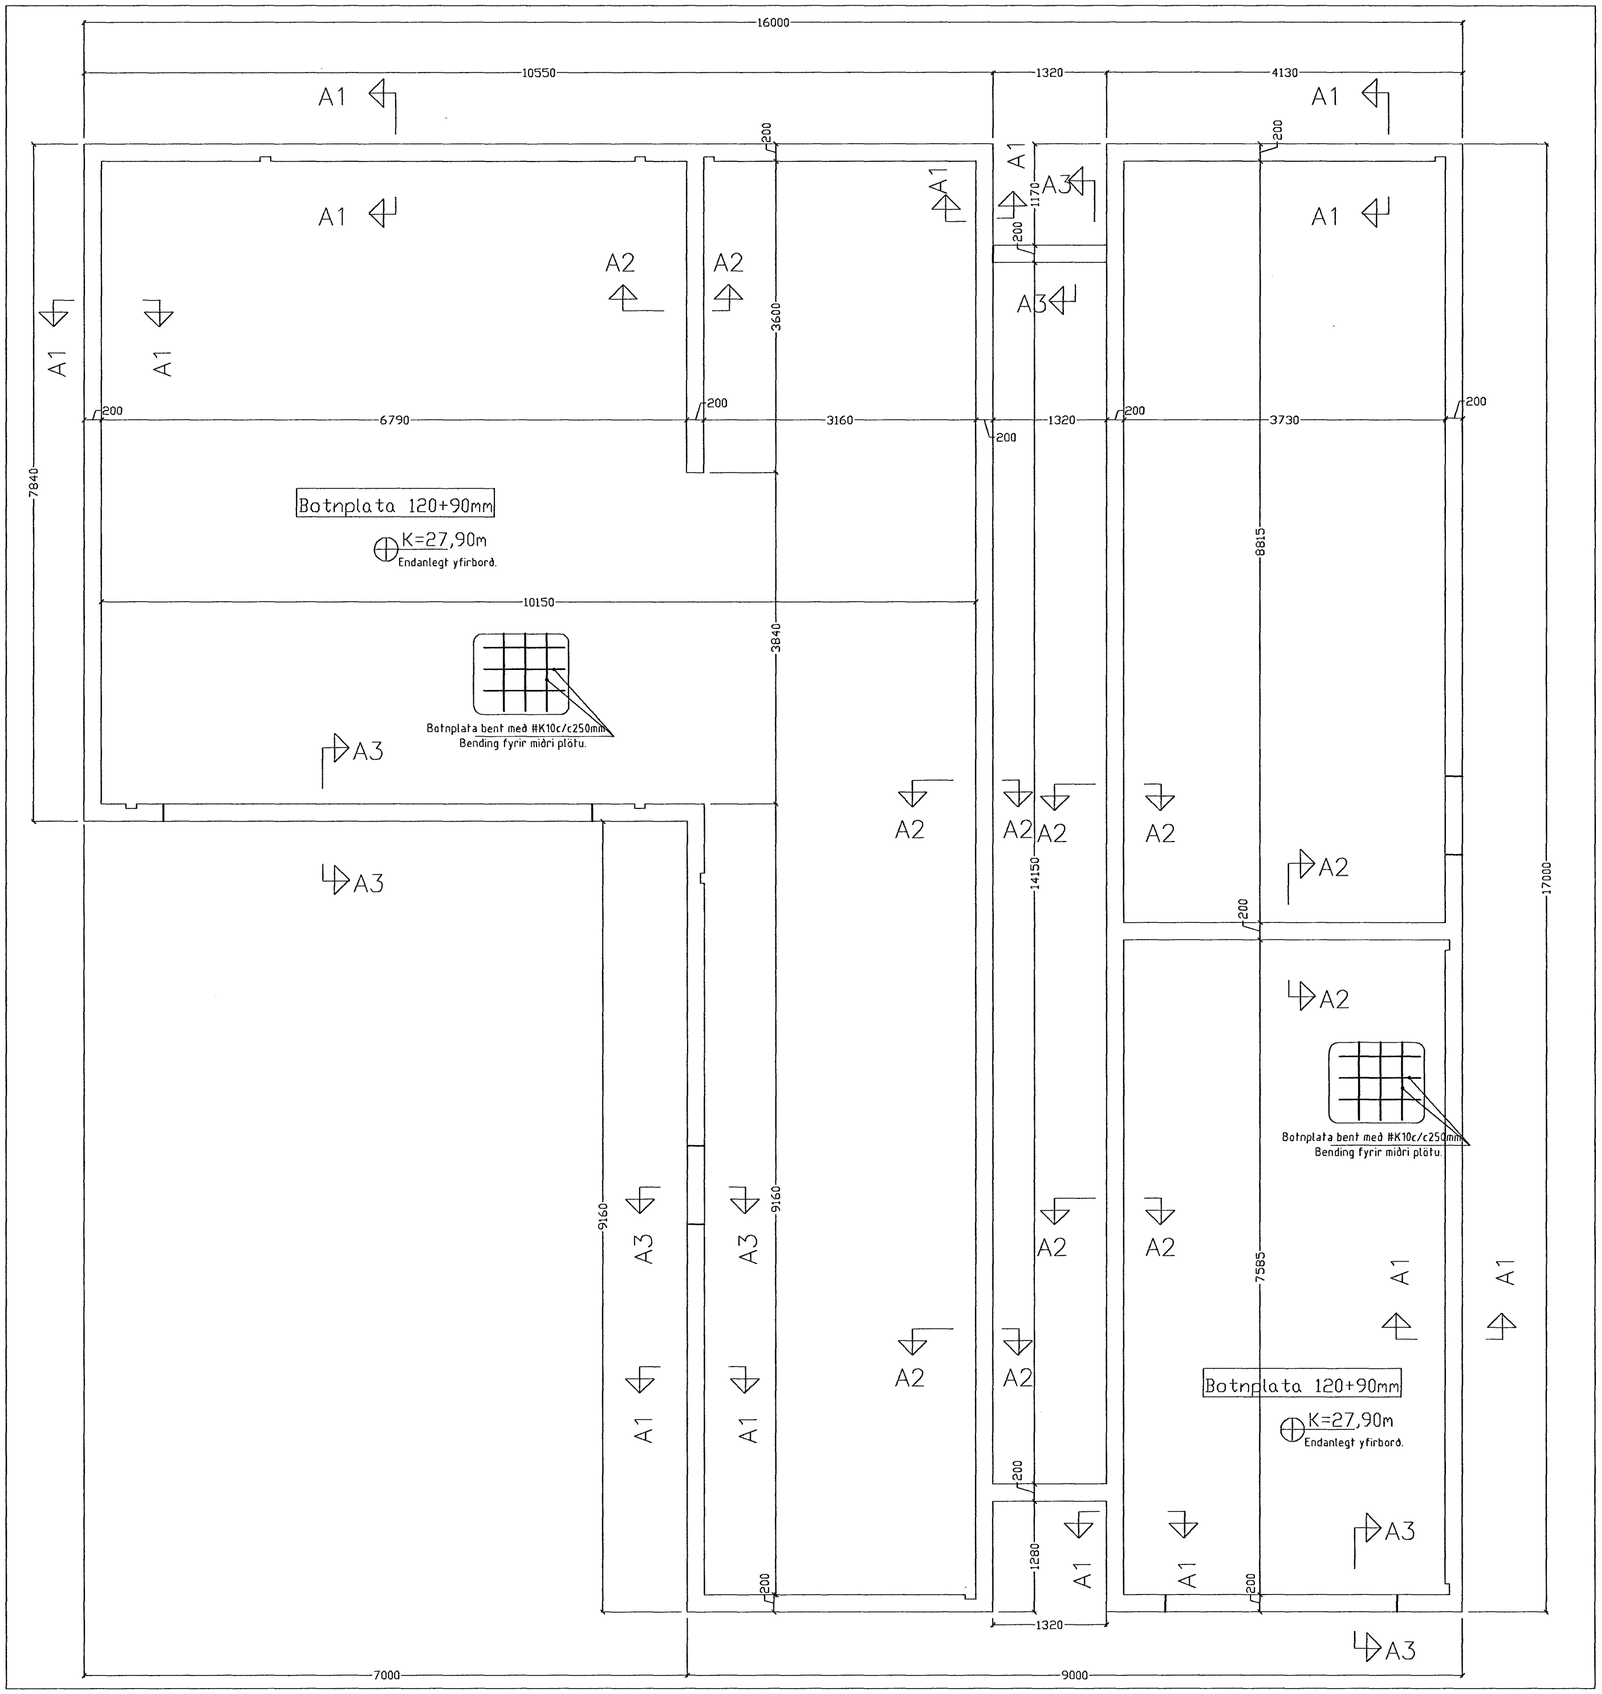

Samþykkt bann
23 MAI 2007
Byggingafulltrúinn í Hafnarfirði
F.h. Sigurbjartur Halldórsson

10/2

Breytingar			Kvistavellir 11. Hafnarf.	
Nr.	Dags.	Nafn		
			Tæknibjónusta Ragnars G Gunnarssonar ehf.	
			Smiðjuvegi 11 s: 544 5350 ragnargg@simnet.is	Mkv. 1:50
			Sökklar grunnmynd.	Nr. 1
				Dags. 05.02.2007
				kt.:110947-2839