

Skýringar við sökkla:

Steypa S250 í sökklum og botnplötu  
og S250 útvegg/plötum ofnan sökkla.  
Stál KS50 en lykkjur og vínklor KS50S.  
Steypuhula á járnunum 3,5cm en 2,5cm í plötum innanhúss.  
Göt í sökkla skal gera skv. frárennslisteikningu.

Sökklar standi á fyllingu þjöppuðu efni (böglabergi) E2>110Mpa E2/E1>2,4.

Tengja skal liggjandi járn í sökkli skv. ókvæðum Rafmagnsveitunnar.

Undir botnplötu og 50cm niður með útveggjasökkli skal einangra með 75mm einangrun.  
Kringum öll op skal setja 2K12 sem nái a.m.k. 60cm útfyrir  
brún ops, nema annað sé tekið fram. Samea gildir fyrir veggenda.

Steypa að útilofti skal uppfylla eftirfarandi:

Sementsmagn a.m.k. 300kg í rúmmeter steypu.

V/S minni en 0,55. Loftinnihald a.m.k. 5%.

Álagsforsendur húss:

Grunngildi vindálags= 1,90KN/m<sup>2</sup>, (Kt=0,18, Ze=10m, Zo=0,03m, Qref=0,79KN/m<sup>2</sup>).  
Grunngildi snjóálags= 1,0 KN/m<sup>2</sup>. (Affokstuðull Ce=0,6, formfaktor Ci=0,8, Sk=2,1KN/m<sup>2</sup>).

Jarðskjálftaálag skv. þjóðarskjali.

Húsið er reiknað skv. flokki A skv. gr. 128.2 byggingarreglugerð.

Skeytilengd járna:

Skeytilengd járna skal vera skv. eftirfarandi töflu nema annað sé tekið fram.

K10: Skeytilengd a.m.k. 40cm.

K12: Skeytilengd a.m.k. 48cm.

K16: Skeytilengd a.m.k. 64cm.

K20: Skeytilengd a.m.k. 80cm.

K25: Skeytilengd a.m.k. 100cm.

Bendistál (kambstál og stálmottur) skal beygja um skífu sem hefur þvermál a.m.k.


20 x þvermál járnsins.

Skeytum skal dreifa og forðast skal eftir fóngum að skeyta á stöðum sem mest á reynir.

Bendistál skal hafa gallalaust yfirborð og verá laust við óhreinindi, fitu, málingu, ryðflögur

og því um líkt. Þess skal gett í allri meðferð stálsins, að það bogni ekki eða snúist.

Úrtak í sökkli fyrir  
regnvatnsniðurföll  
Mkv. 1:20

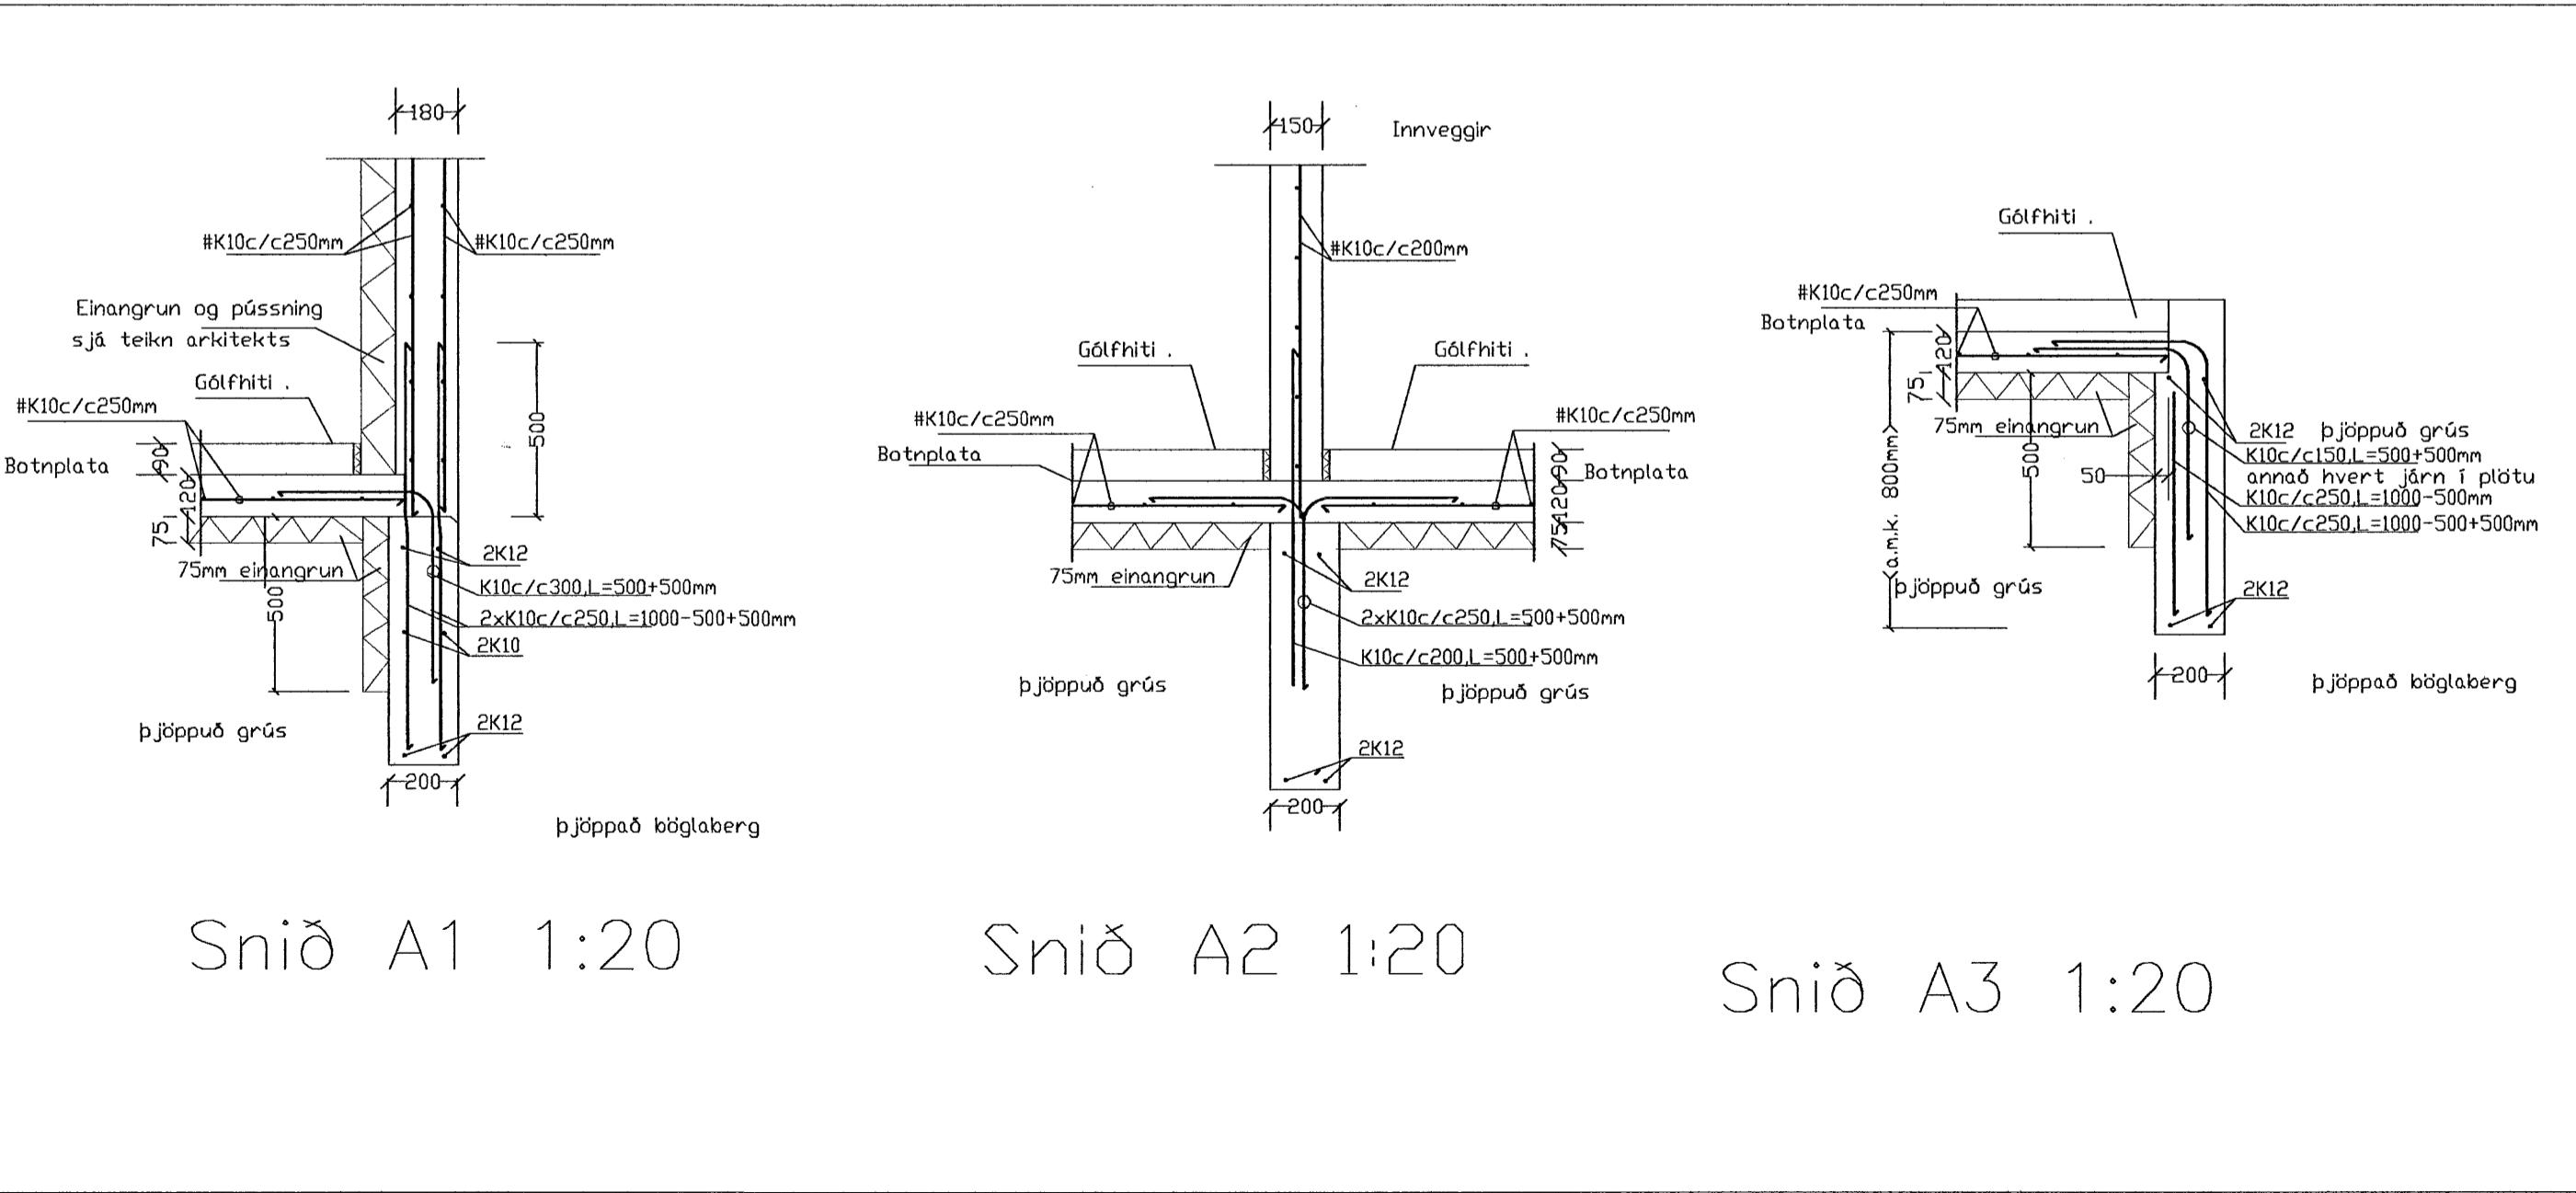

Sampykla barn  
23 MAI 2007

Byggingafultruðn i Hafnarfjörðu  
F.h. Sigurbjartur Halldórsson

Breytingar			Kvistavellir 11. Hafnarf.		
Nr.	Dags.	Nafn			
			Tækniþjónusta Ragnars G Gunnarssonar ehf.		
			Smiðjuvegi 11	s-514 5358	ragnarg@simnet.is
			Mkv. 1:20		
			Skýringar og snið.		
			Nr. 2		
			Dags. 05.02.2007		
			kt:110947-2839		