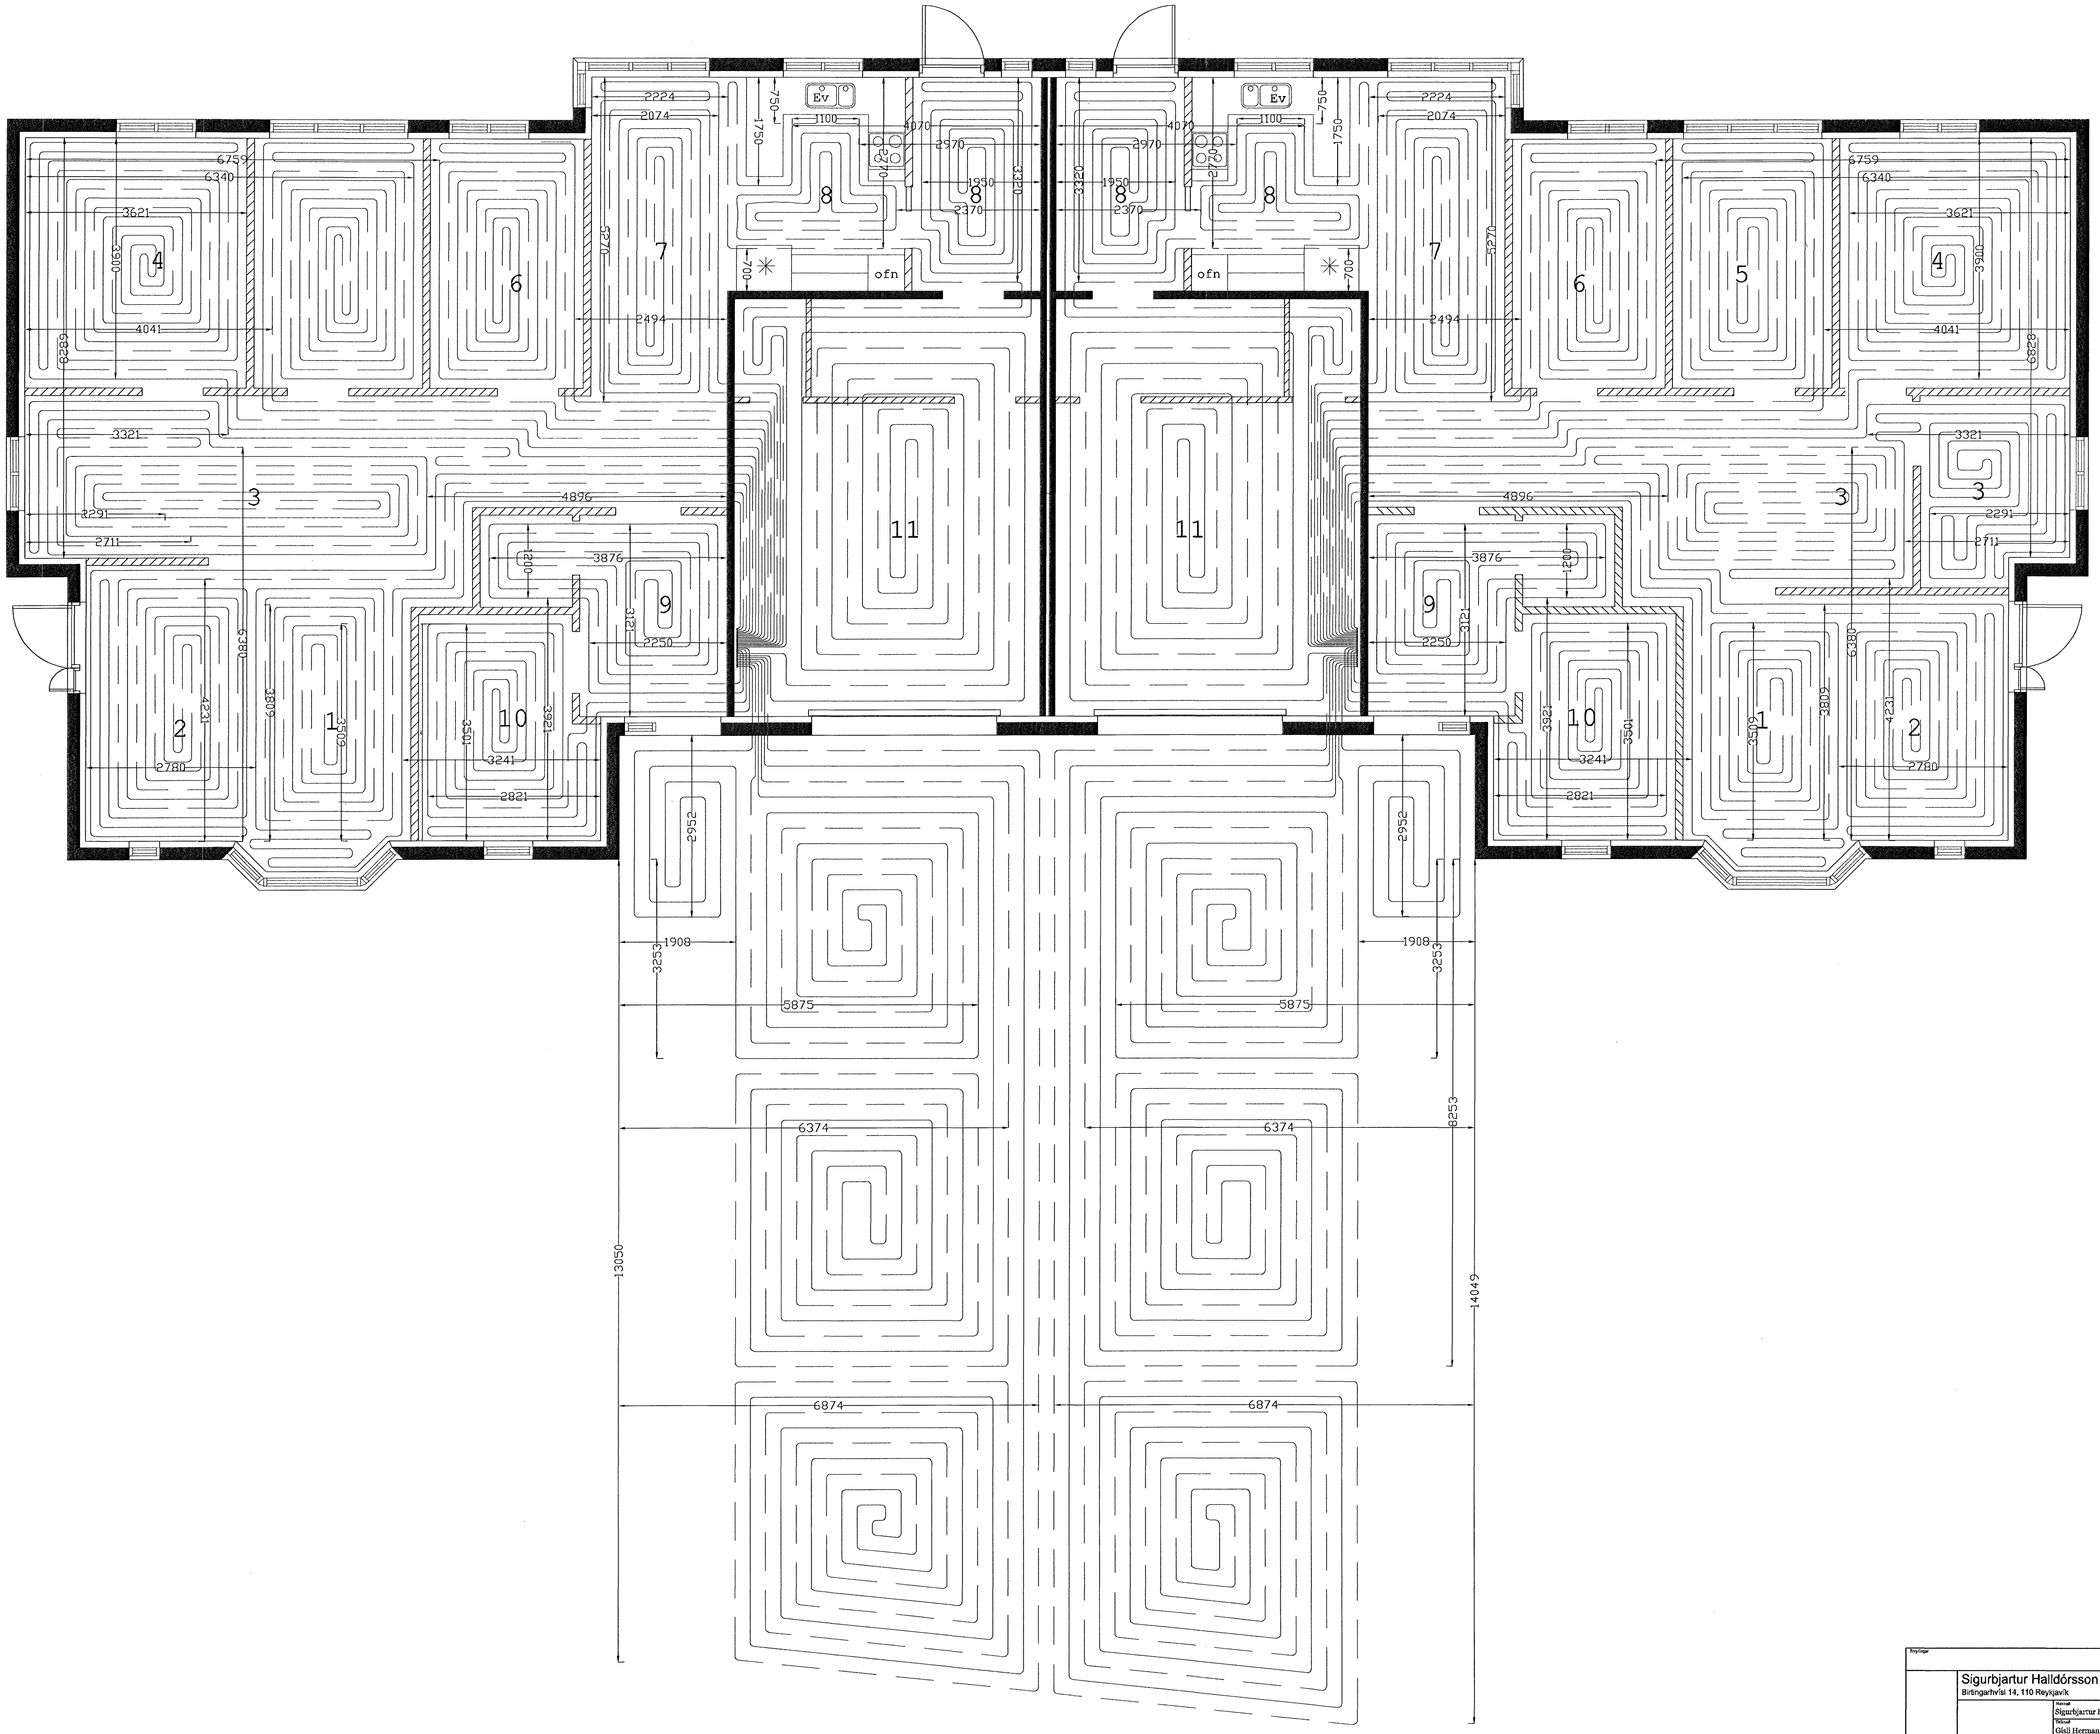

Samþykkt borgarráð
31. MAI 2007
Byggingafulltrúinn í Hafnarfirði
F.h. Sigurbjartur Halldórsson

Breytingar		Teiknað: Ómar Valgeirsson	Staður: Hafravellir 17 -19
Sigurbjartur Halldórsson Birtingarhvál 14, 110 Reykjavík kt. 230658-3479 s: 8788022	Dagsetning: 24.05.07	Teikning: Aðaluppdrættir Grunnmynd Gólfhita	Númer teikningar: V104
Hannað: Sigurbjartur Halldórsson	Kvarði: 1:50		Teikninúmer: 06-1
Teikað: Gísli Hermannsson			
Samþykkt skipulagsfulltrúa			