


Grunnlagnir 1:50

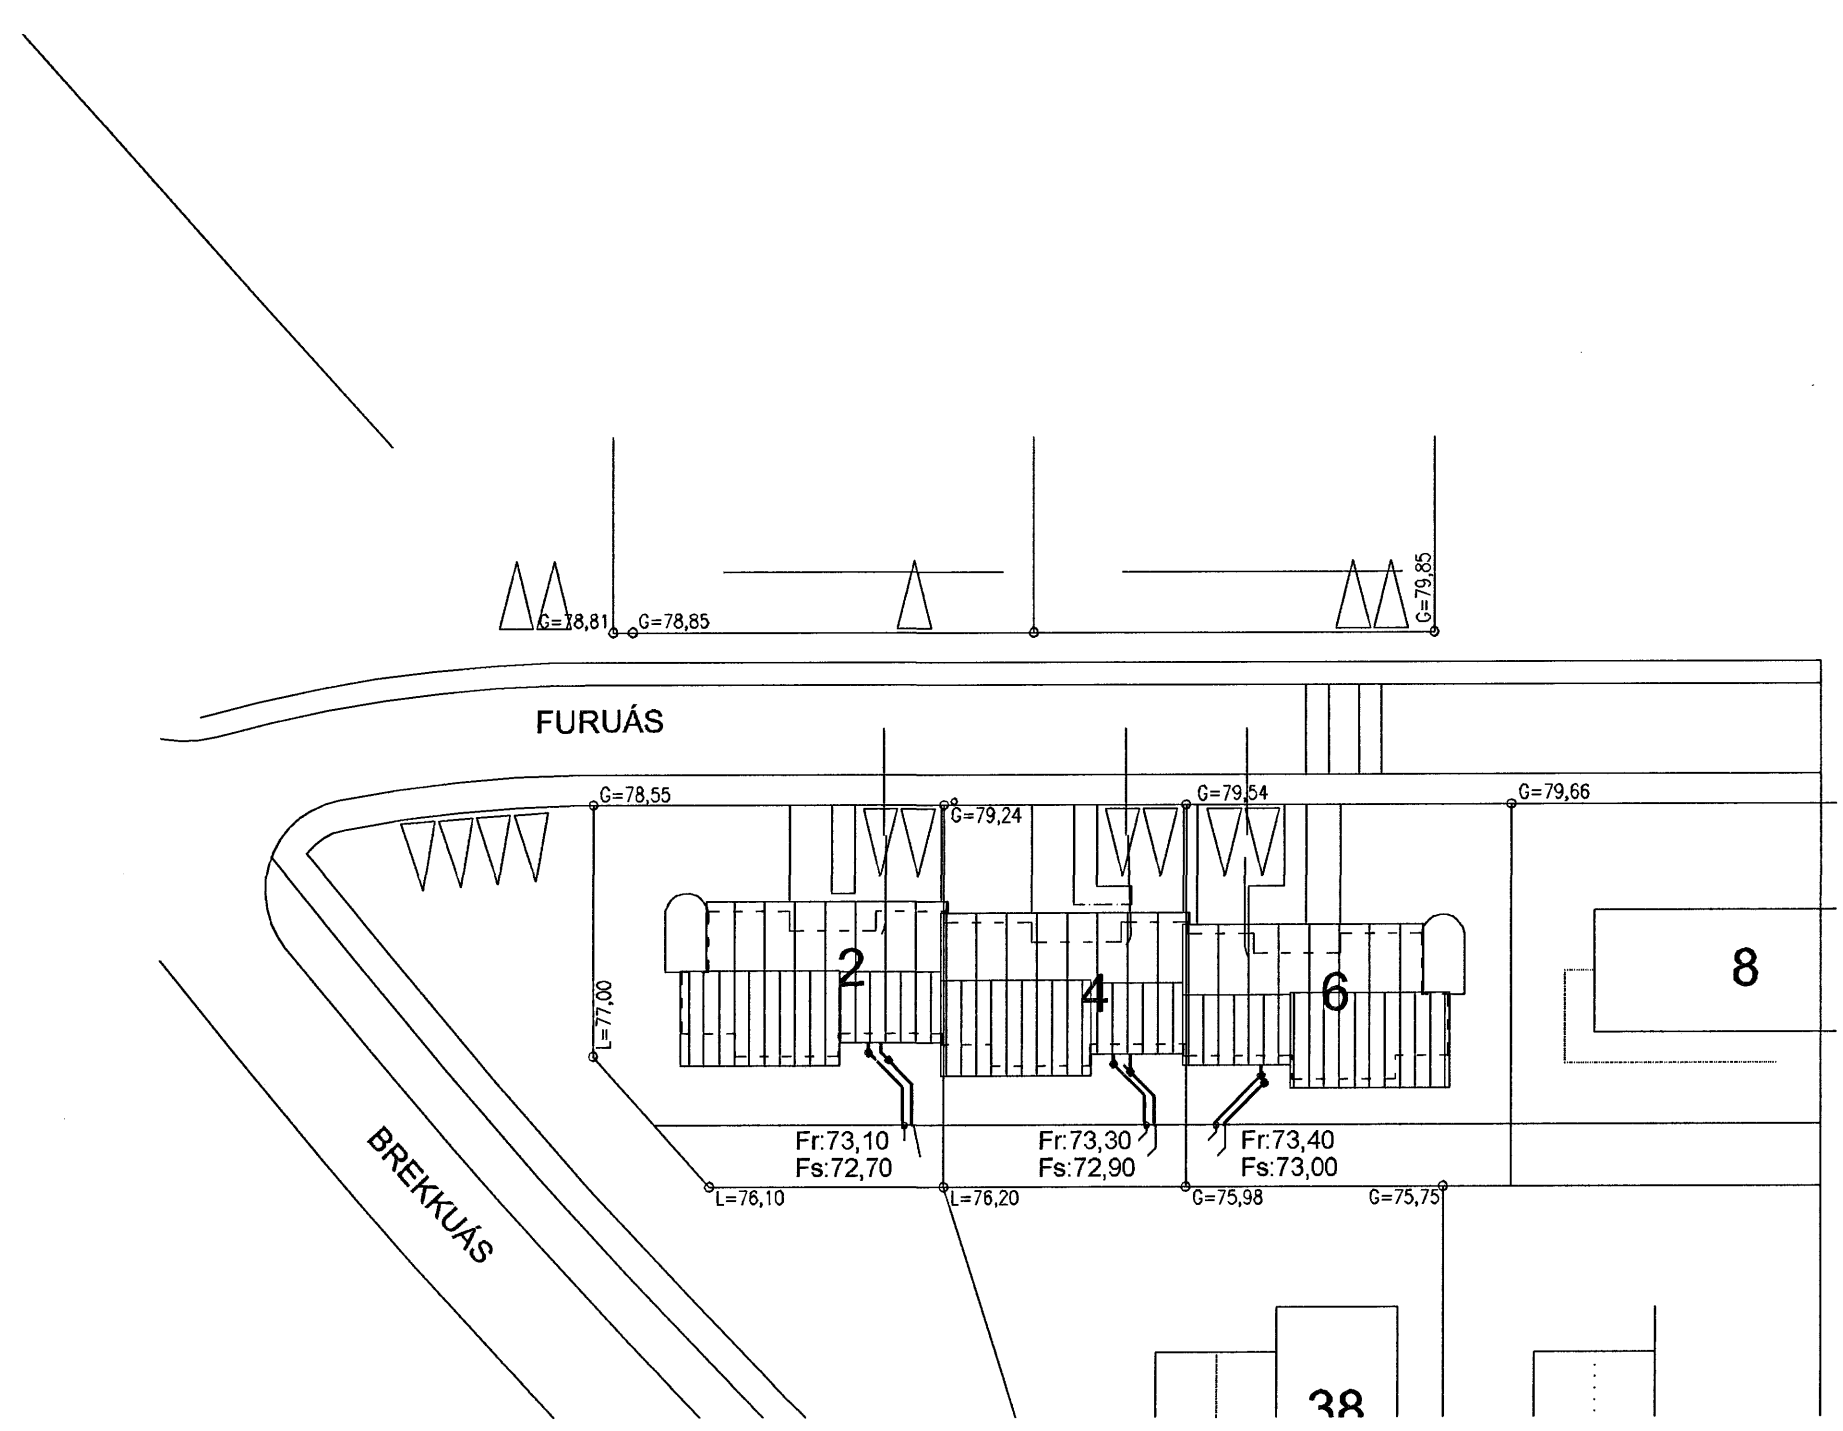

Afstöðumynd 1:500

Fr:73,10  
Fs:72,70

Fr:73,30  
Fs:72,90

Fr:7  
Fs:7

Tákn fyrir lagnir

- Skolplögn
- Regnvatnslögn
- Jarðvatnslögn
- Jarðvatns+Regnvatnslögn
- Neyslúvatn
- Bakrennsli Hitaveitu

Skýringar

Fróveitulagnir undir botnplötu og utan með húsi skulu vera úr PVC.  
Grafar skal fyrir lögnum í fullþjappað fyllingaeðni.  
Undir og umhverfis rörin skal vera minnst 150 mm sandlag.  
Lagnir skulu liggja á belgnum ekki á múffum.  
Skeyta skal rör með þor til gerðum þéttirringjum.  
Þess skal gætt að rör geti þanist eðlilega.

**Sembyllet þessi**  
04 JUNI 2007  
Byggingafulfrúnn í Hafnarfirði  
F.h. Sigurbjartur Halldórsson

*Linn Sæskva*

Útgáfa	Breyting	Dagsetning	Hannað
<b>Sveinbjörn Hinriksson</b> Byggingateknifræðingur Kl. 160851-2629 Brekkugötu 8 Hafnarfirði Sími: 555-4000, 961-9861 Netfang: sveinnh@internet.is		Staður <b>Furuás 2 og 4</b>  Skýring Grunnlagnir	
Hannað / Teiknað	Kvartál 1:50	Dagsetning 21.6.07	Verkr. 24-07
			Teikn.nr. 2-01A