




DEILI 6

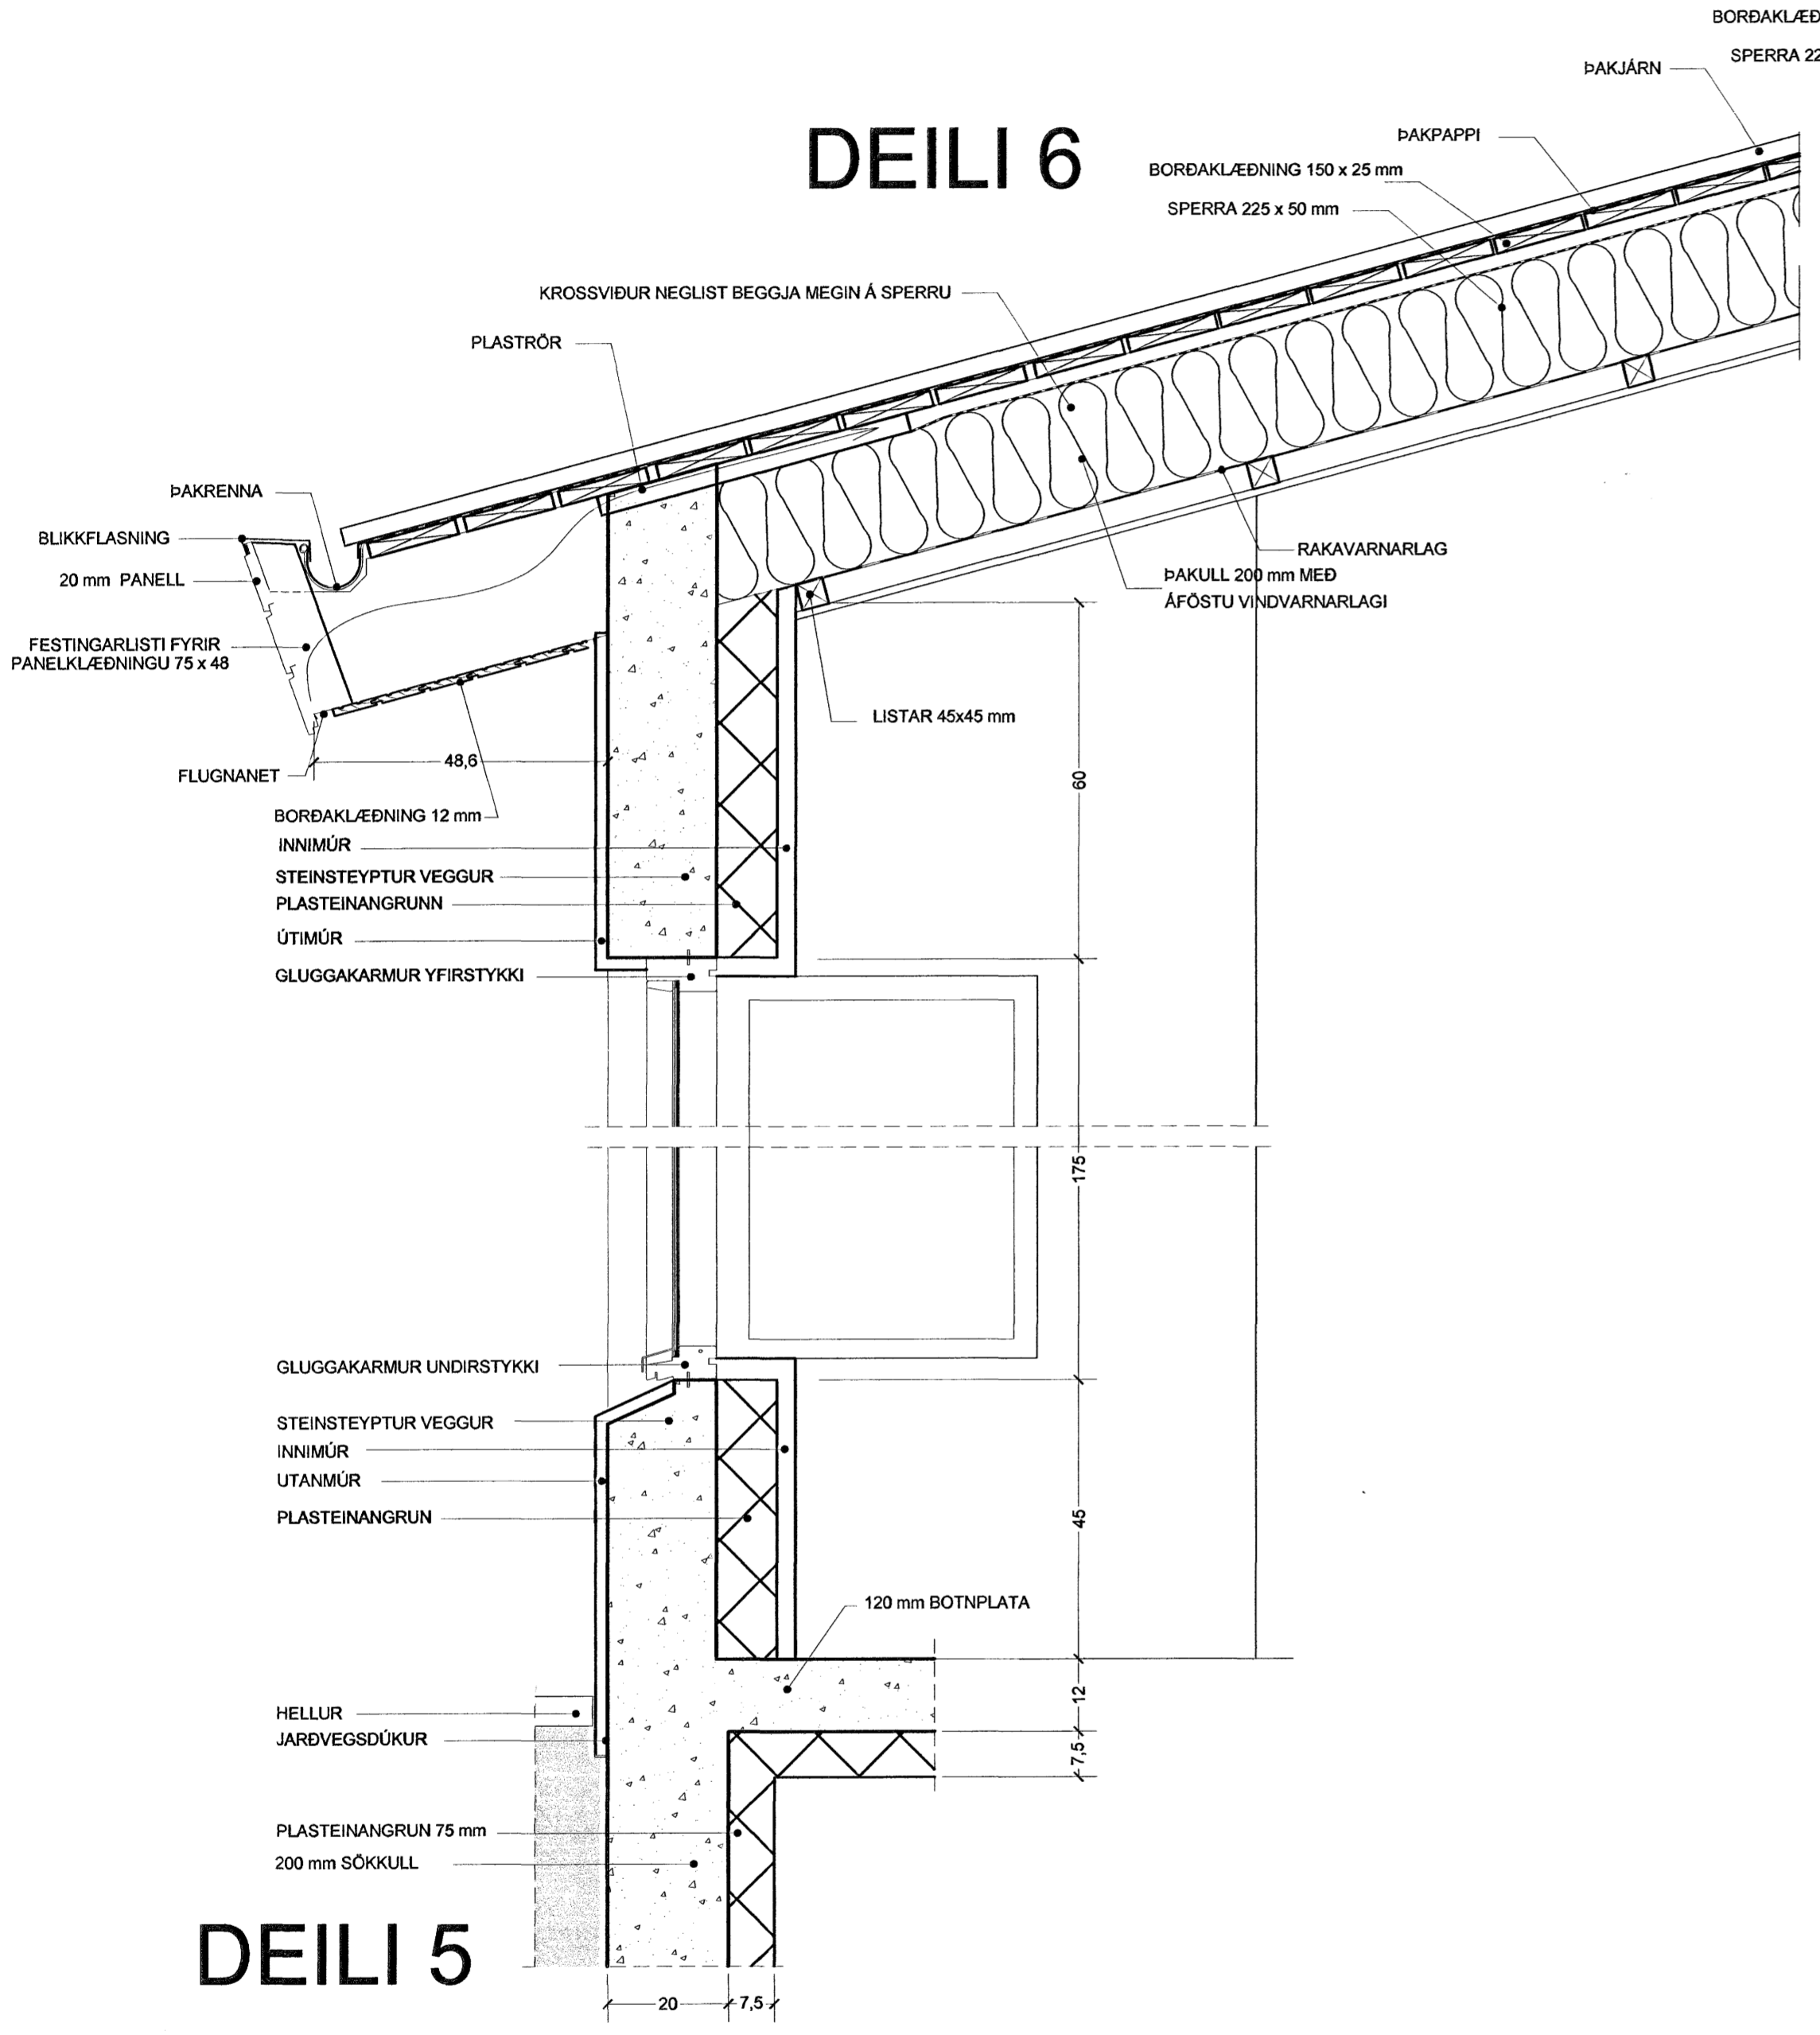

DEILI 3

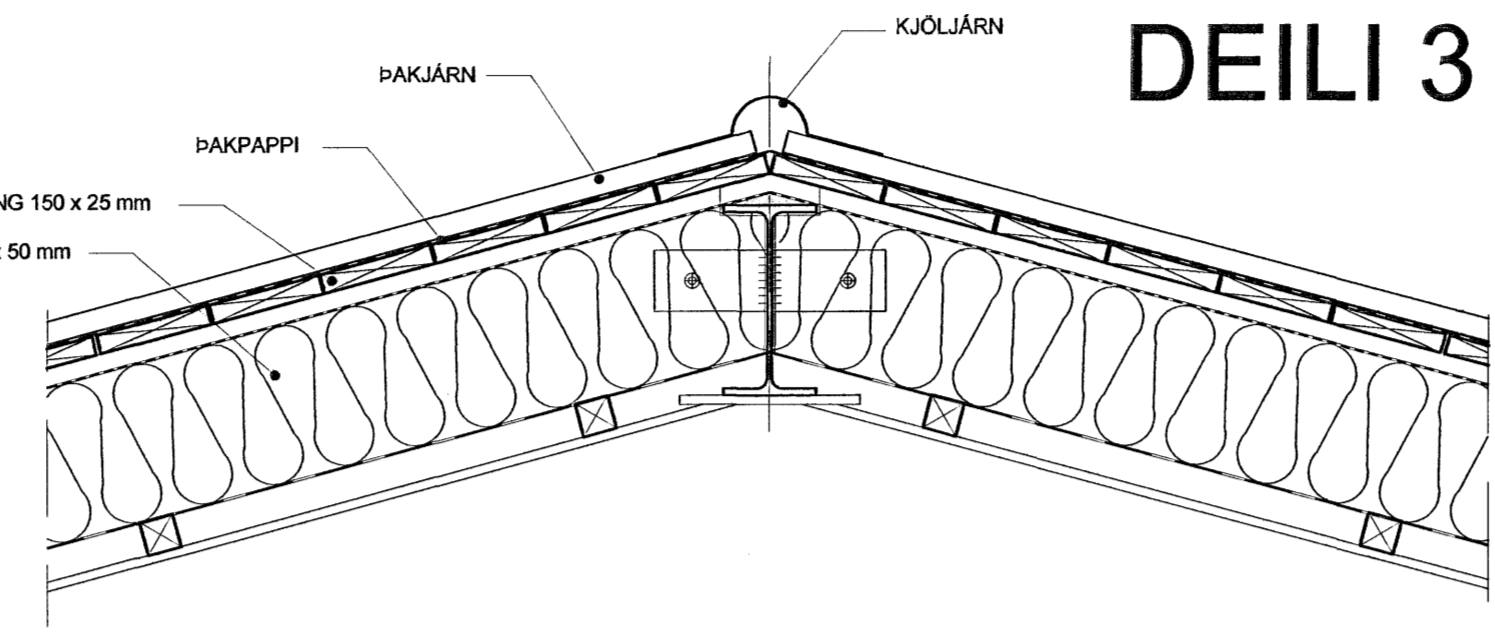

DEILI 4

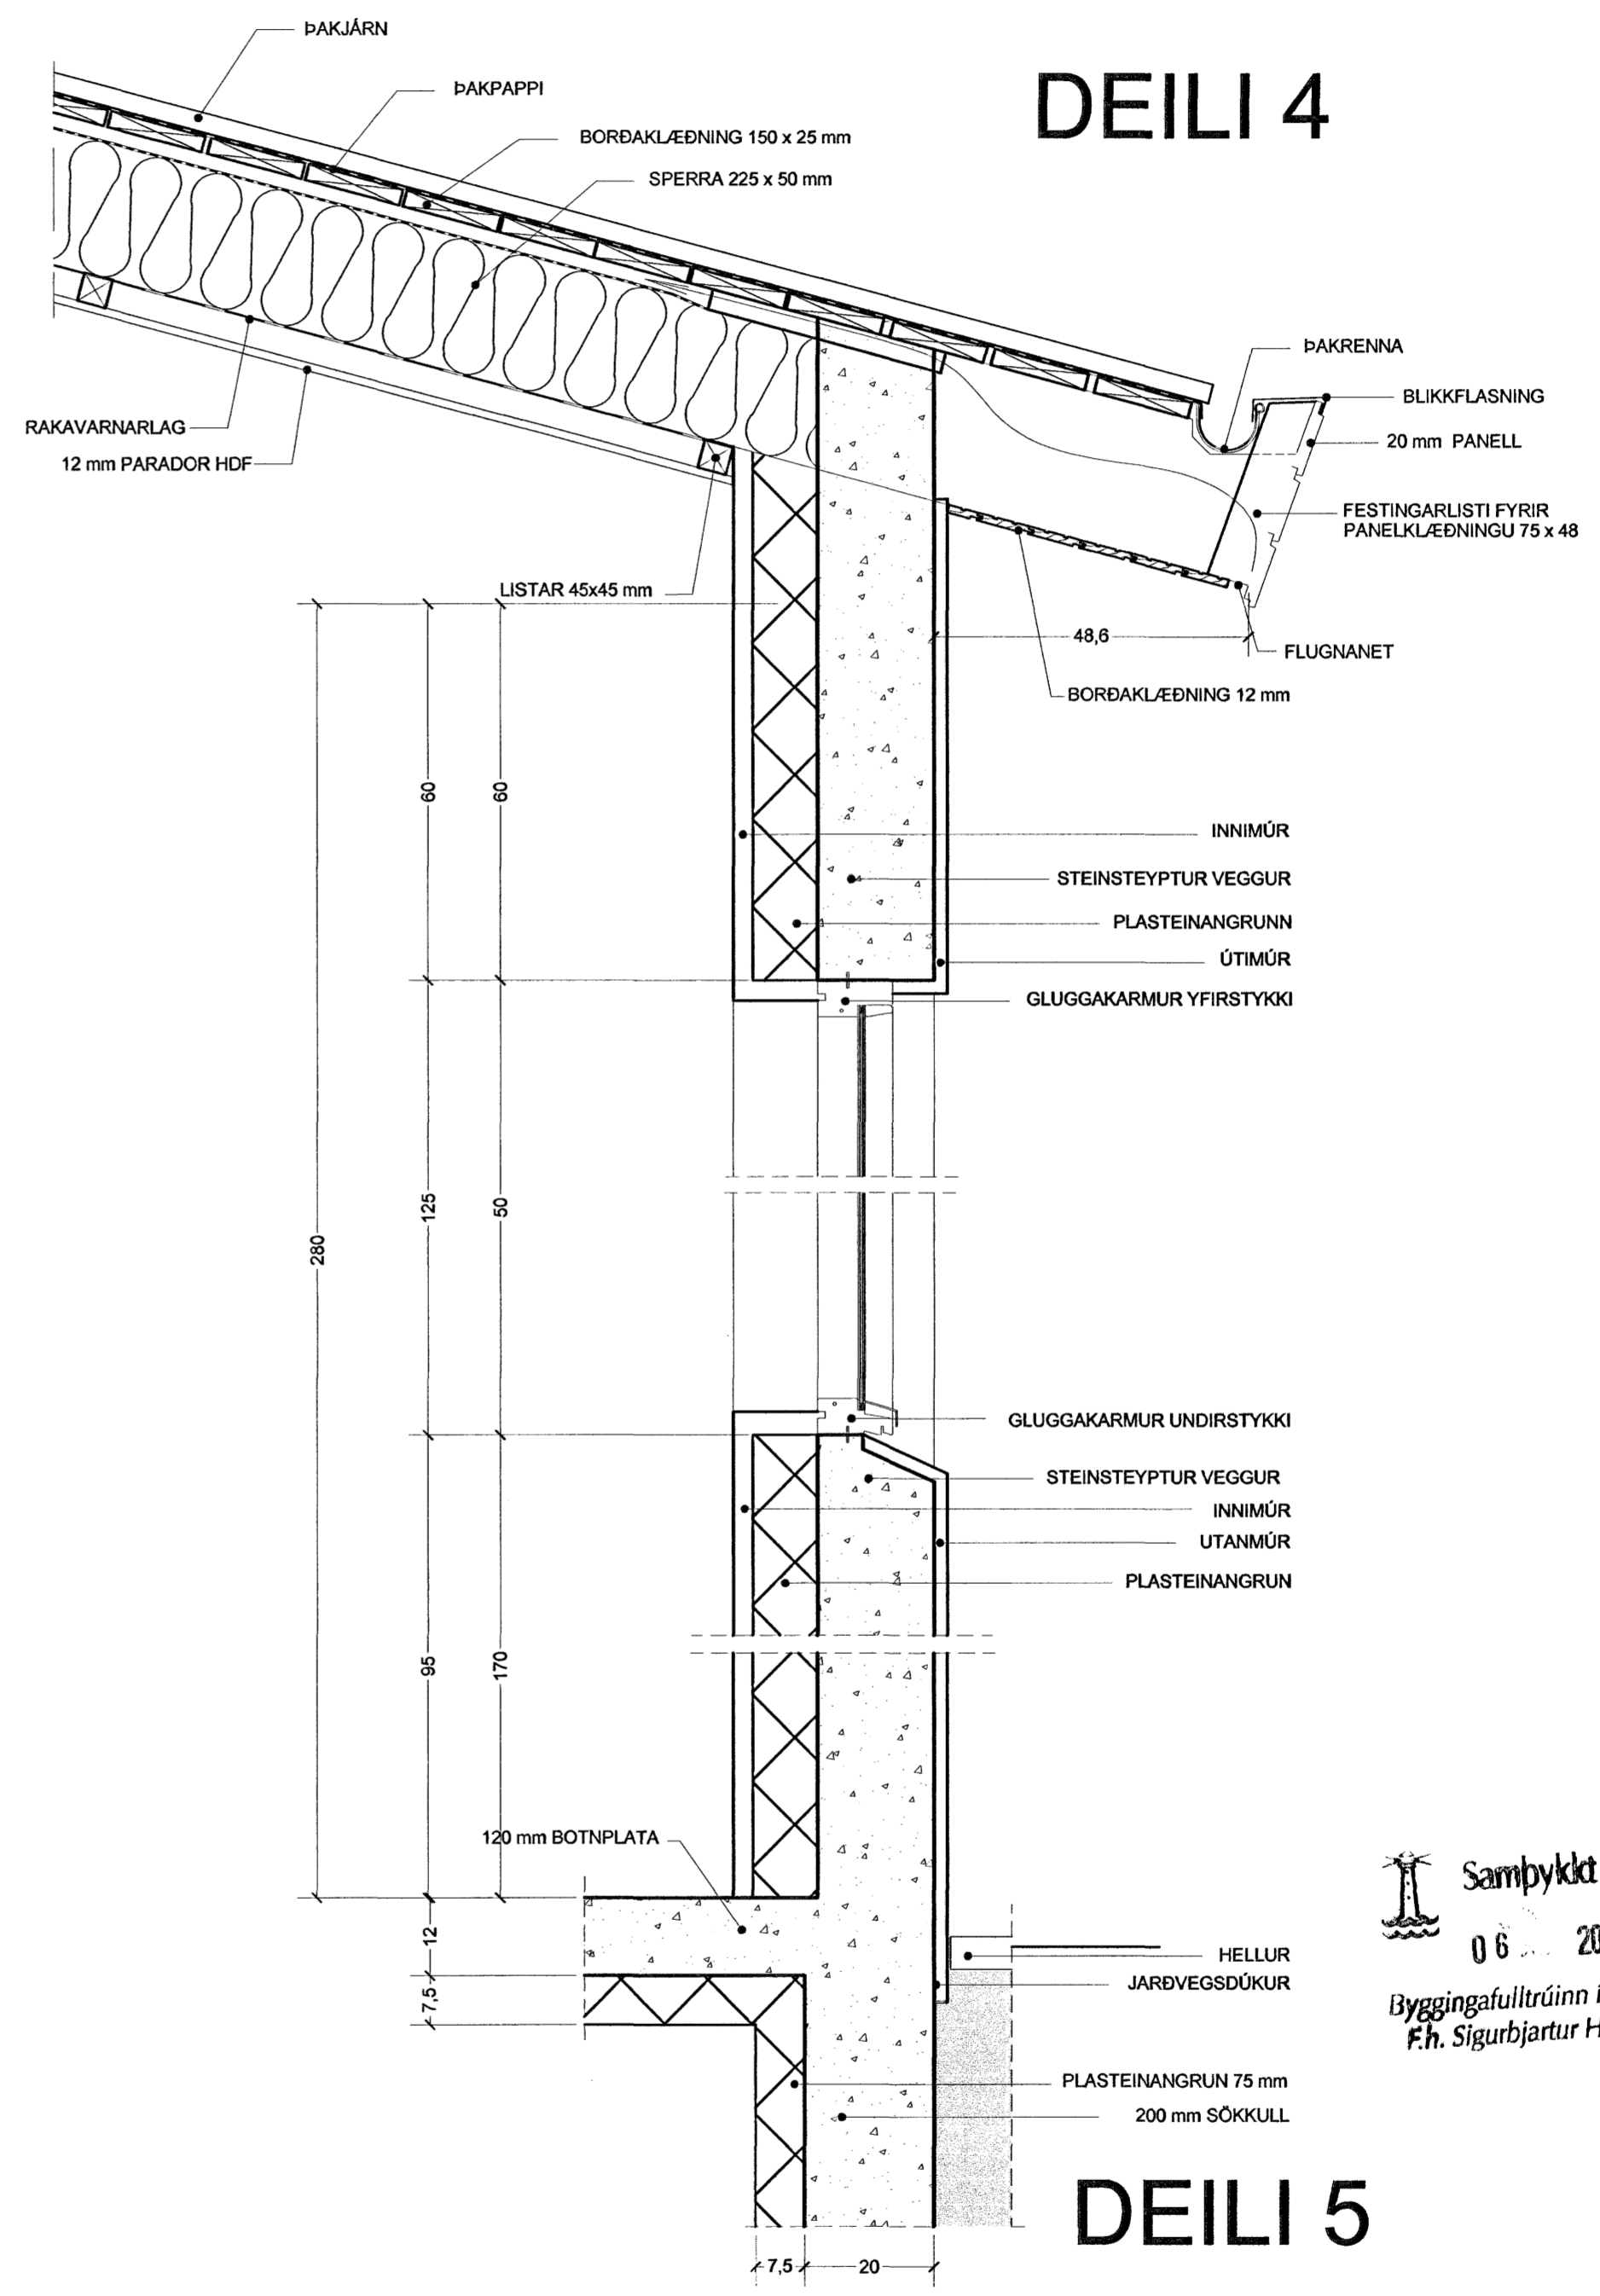

DEILI 5

DEILI 5

TÁKN

- GN = Niúrfall
- LR = Loftþræsting
- PK = Þóelkassar
- NL = Neyðarþjós
- VLR = Vélknúin loftþræsting
- R = Reykskyrjart
- ÚT = Merktur útgangur
- 6 = Blástæði fyrir fataðra
- BO = Björgunarpop
- F = Fallstigi við björgunarpop
- 20 m = Brunnslanga

ELDVARNAMERKINGAR

- REI 60 = Berandi A60 eða B60 veggur
- EI 60 = A60 eða B60 veggur
- R60 = Byrður í 60 mínútur, t.d. súla eða stól
- E30 = B30 hurð eða veggur
- E30 CS = B30 S (reykjþétt og sjálfkandi)
- E60 CS = A60 eða B60 hurð
- E30 = F30 glar
- ECS 30
- A = er óbrennandi efni
- B = er brennandi efni (t.d. timbur)

BREYTING

A: Breyting: 16.03.2007. Breyting á innra skipulagi, útlit austurhlíðar breytt.

Samþykkt tekið
06.2007
Byggingafulltrúinn í Hafnarfirði
F.h. Sigurbjartur Halldórsson

TEIKNAD

GVB

MKV.

1:10

DAGSETNING

01.11.04

BLAD

5 AF 6

FURUVELLIR 22
HAFNARFJÖRÐUR

DEILI

KRISTINN RAGNARSSON arkitekt EHF.
KRISTINN RAGNARSSON - Kt. 120944.2669 - kristinn@krark.is
TEKNIstofan - SUBURLANDBRAUT 4a - 108 REYKJAVÍK - ÍSLAND - S. 564 2295 - FAX 544 4225