



DEILI 7

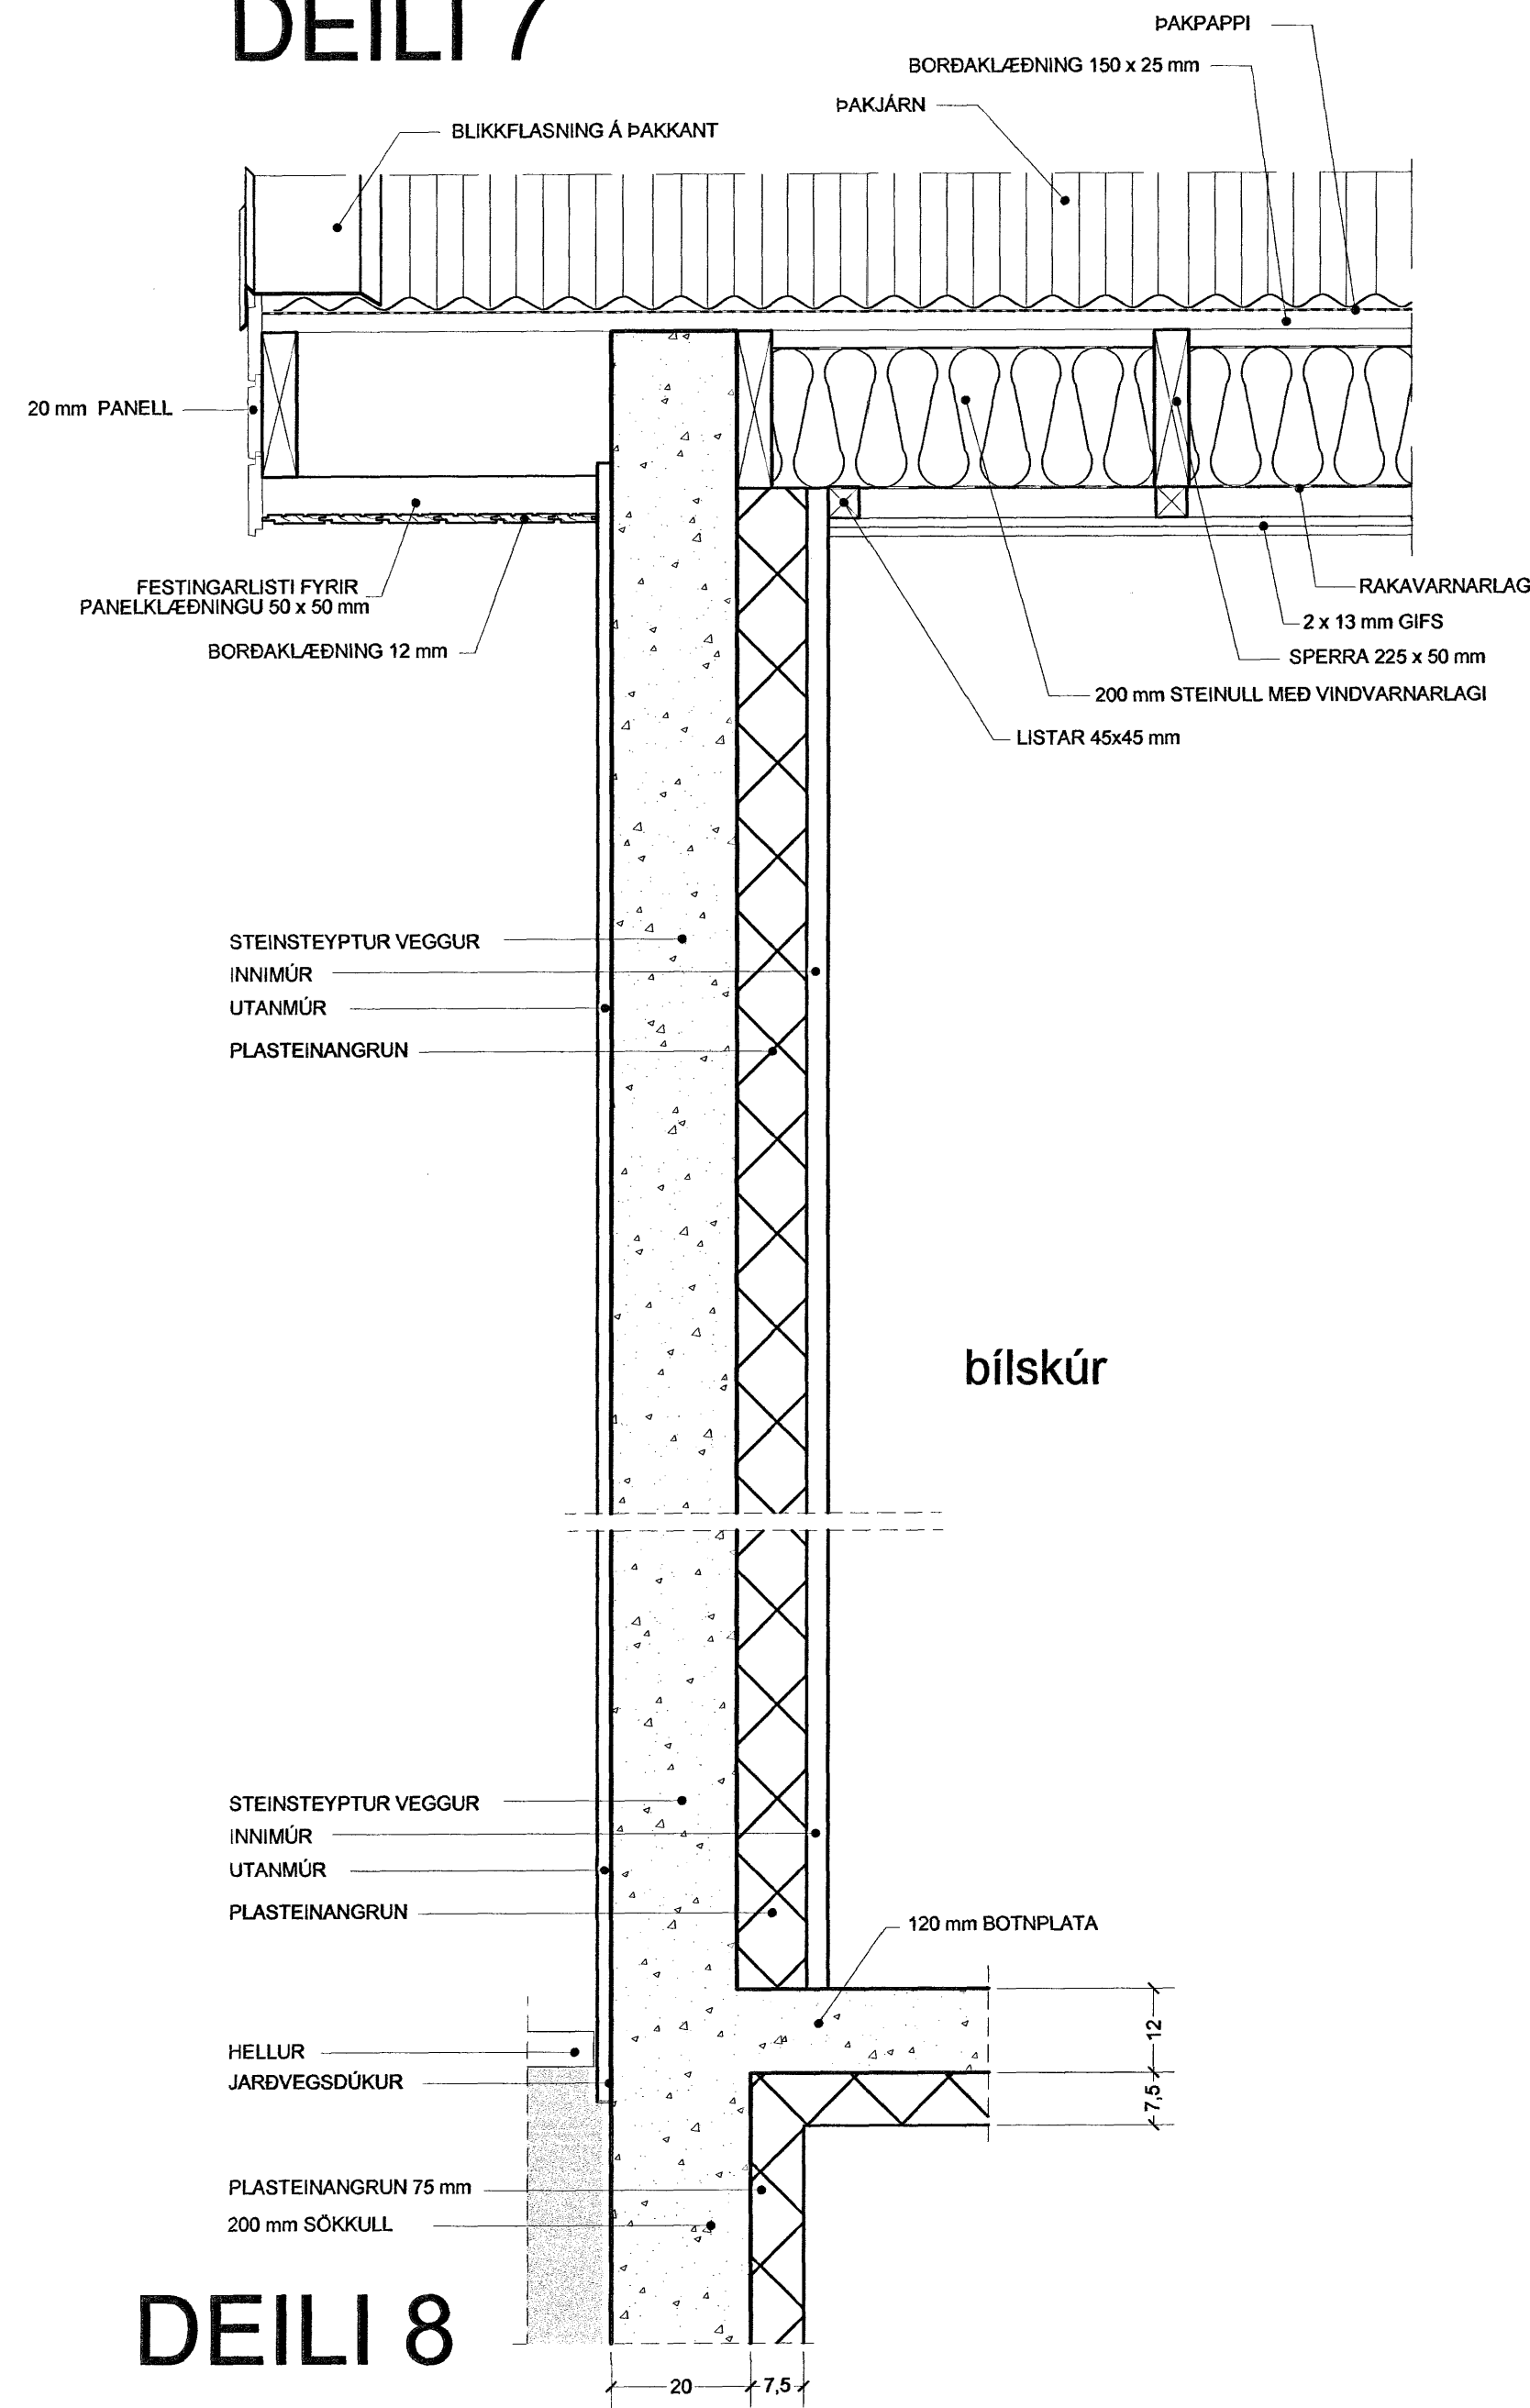

DEILI 8

DEILI 2

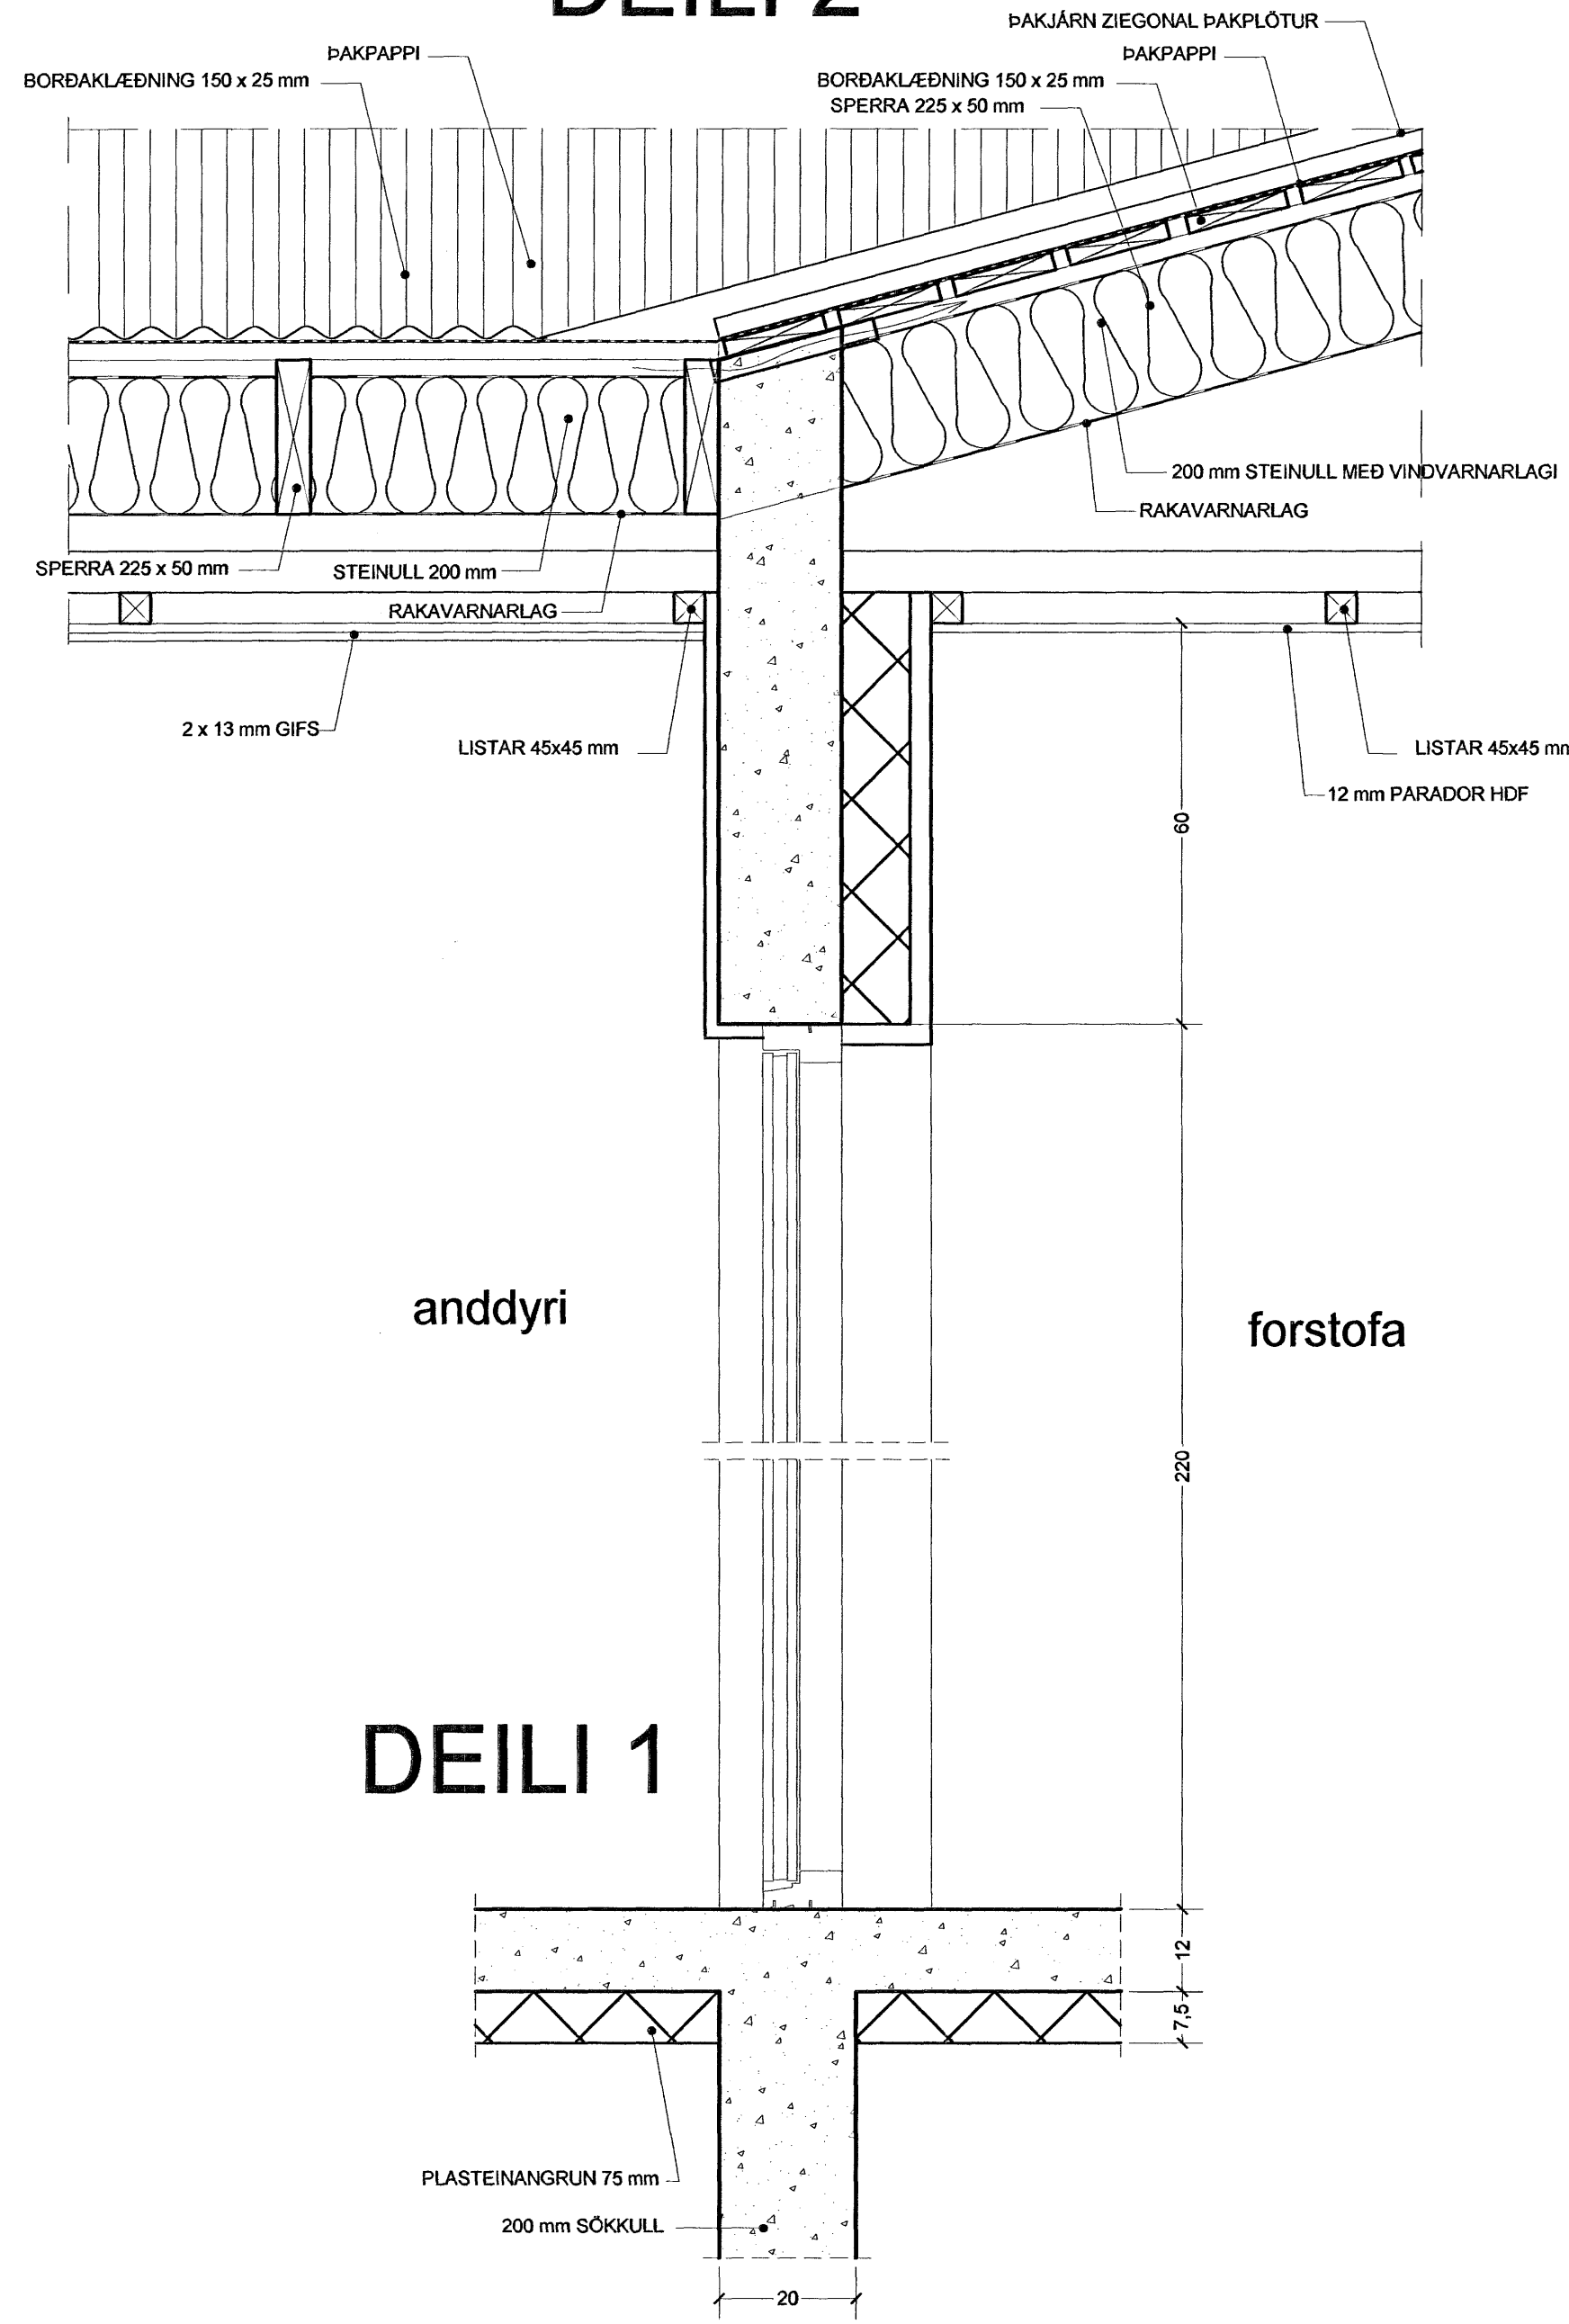

DEILI 1

bílskúr

anddyri

forstofa

TÁKN

- GN = Niðurfell
- LR = Loftþræsting
- PK = Þóstkassar
- NL = Neyðarfjós
- VLR = Vélknúin loftþræsting
- R = Reyfiskynjari
- ÚT = Merktur útgangur
- ☐ = Bilstæði fyrir fatlaðra
- BO = Björgunarpop
- ▶ = Felliástigi við björgunarpop
- ☉ = Brunnaslanga 20 m.
- ELDVARNAMERKINGAR**
- REI 60 = Berandi A60 eða B60 veggur
- EI 60 = A60 eða B60 veggur
- R80 = Burður í 60 mínútur, t.d. skila eða bál
- EI30 = E30 hurð eða veggur
- EI30 CS = E30 S (reyfþétt og sjálfkandi)
- EI60 CS = A60 eða B60 hurð
- E 30 = F30 gler
- ECS 30
- A = er óbrennanlegt efni
- B = er brennanlegt efni (t.d. timbur)

BREYTING

A: Breyting: 16.03.2007. Breyting á innra skýpulagi, útlit austurhlíðar breytist.

Samþykkt barn
06.2007
Byggingafulltrúinn í Hafnarfirði
E.h. Sigurbjartur Halldórsson

TEIKNAD

GVB

MKV.

1:10

DAGSETNING

01.11.04

BLAÐ

4 AF 6

FURUVELLIR 22
HAFNARFJÖRÐUR

DEILI

KRISTINN RAGNARSSON arkitekt EHF.

KRISTINN RAGNARSSON - Kt. 120944.2669 - kristinn@krark.is
TEIKNISTOFAN - SUBURLANDBRAUT 4a - 108 REYKJAVÍK - ÍSLAND - S. 564.2255 - FAX 544.4225