


GRUNNMYND  
M-1:20

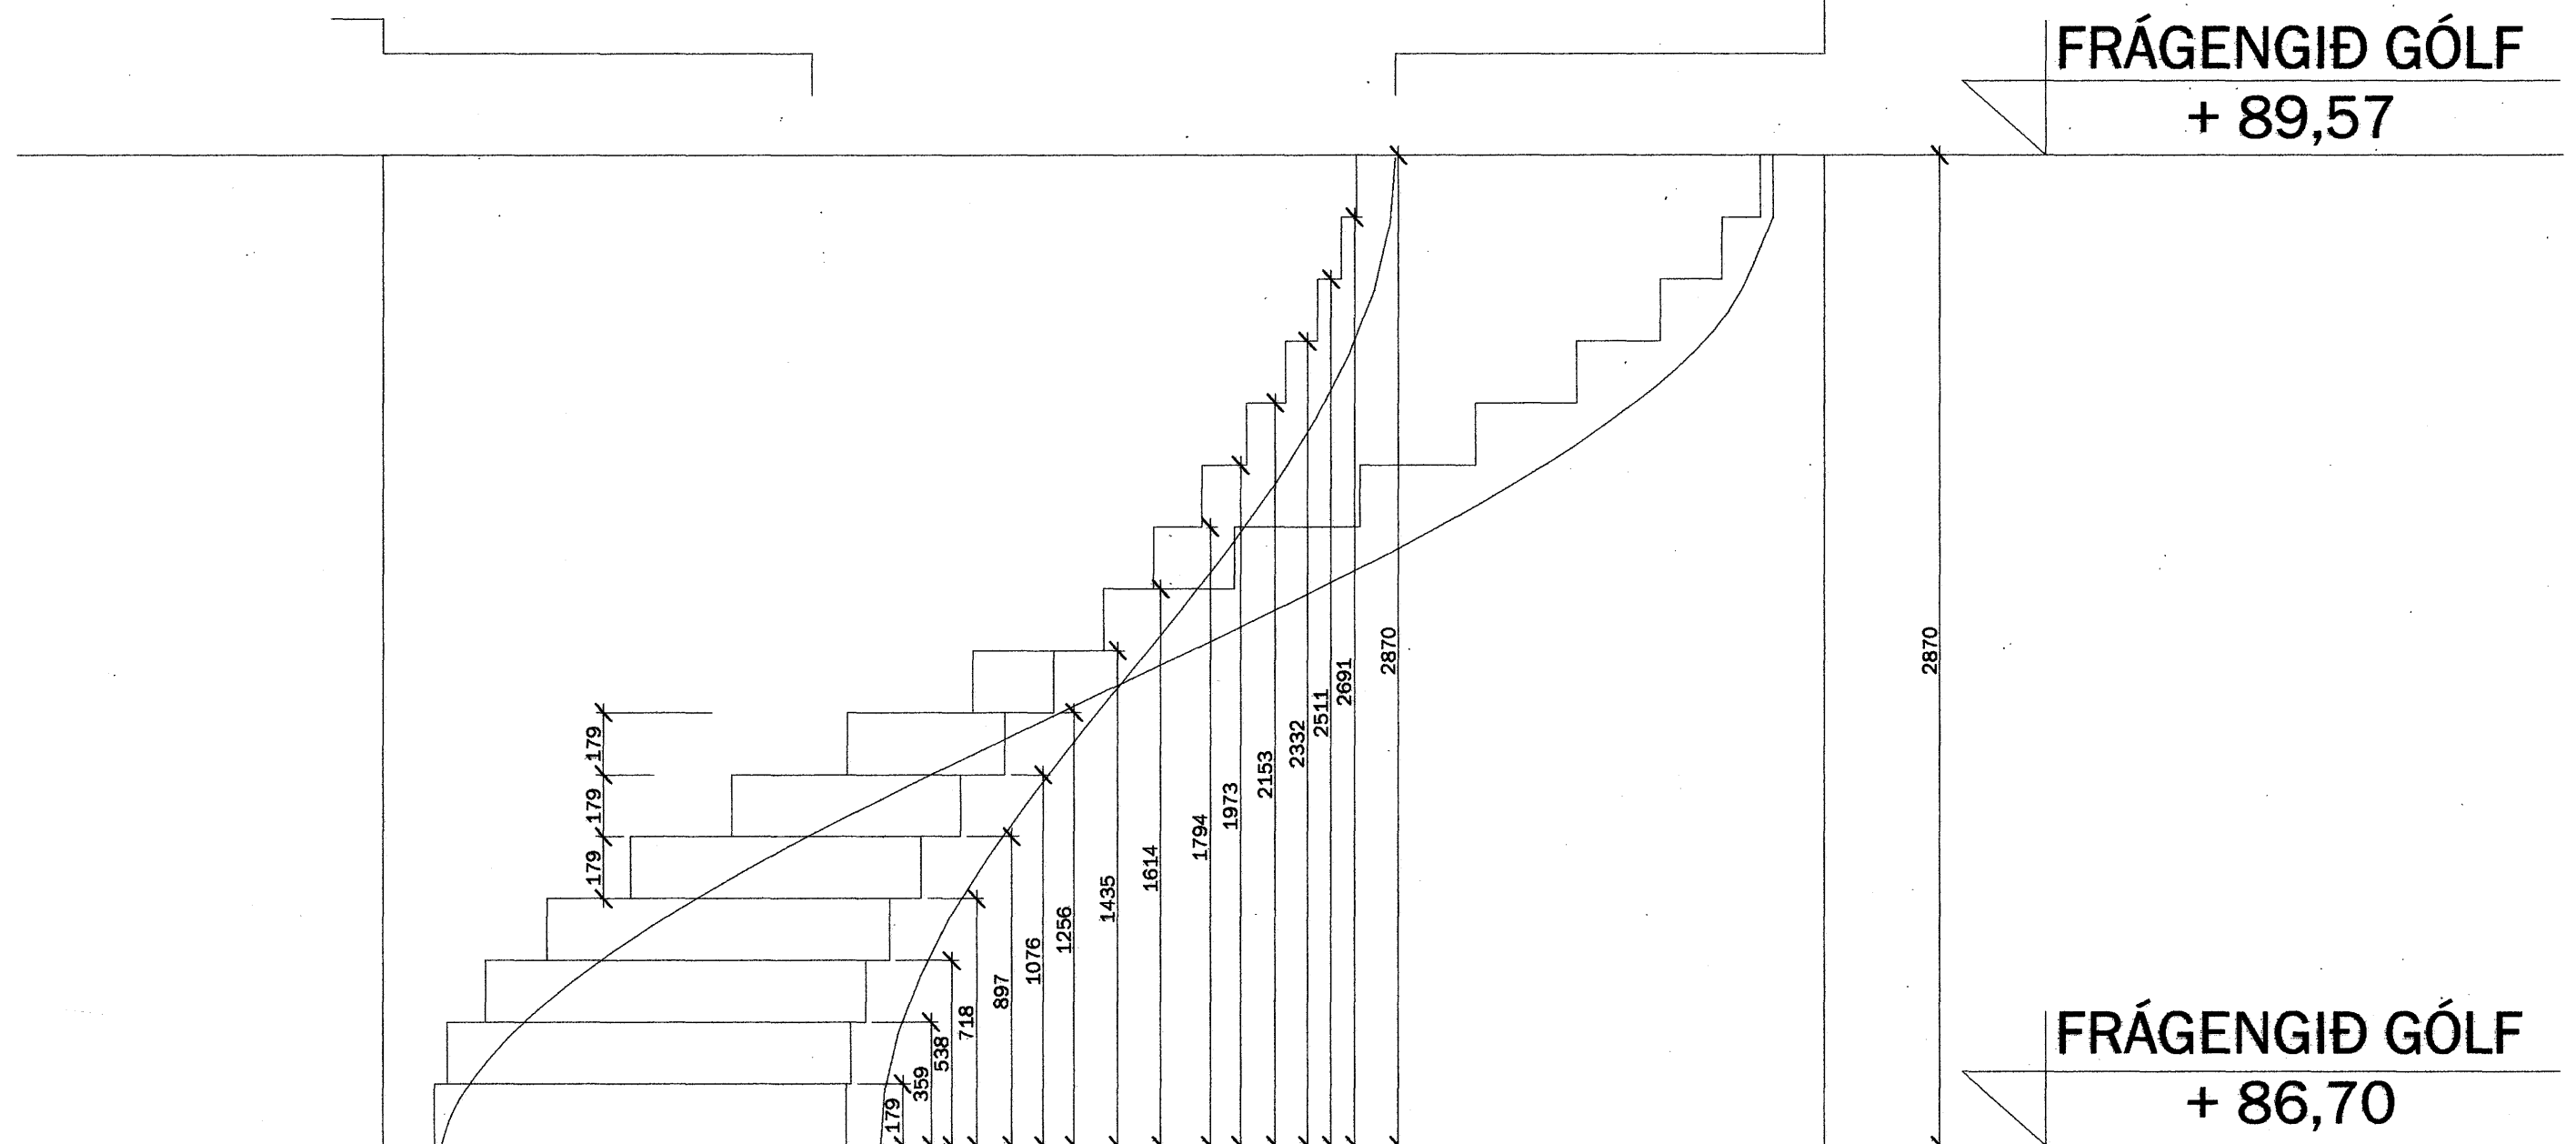

FRÁGENGIÐ GÓLF  
+ 89,57

FRÁGENGIÐ GÓLF  
+ 86,70

Samþykkt þann  
08 MAI 2007  
Byggingafulltrúinn í Hafnarfirði  
f.h. Sigurbjartur Halldórsson

Breytingar:			
Heiti veris:	HLÍÐARÁS 32 221 HAFNARFJÖRÐUR		
Tekning:	STIGI MILLI HÆÐA		
Tekn. nr.	Mkv.	Dagsetn.	Bláustærð:
01	1:20	MARS 2007	A2
Samþykkt:	<i>hinn</i>	Dagsetn.	

BRÍÐJA HÆÐIN, ARKITEKTAR  
SIGURÞÓR AÐALSTEINSSON FAI  
Lóa Kristín Ólafsdóttir  
Innanhússhönnuður

REYKJAVÖLURVEGI 68 220 HAFNARFIRÐI síð@hiv.is  
Símar: 555 46 10 864 4188 KT20144-3939



Klaaparstígur 25-27 3.hæð 101 Reykjavík  
loate@hiv.is - 4454521 og 8242421