



GRUNNMYND 1:50

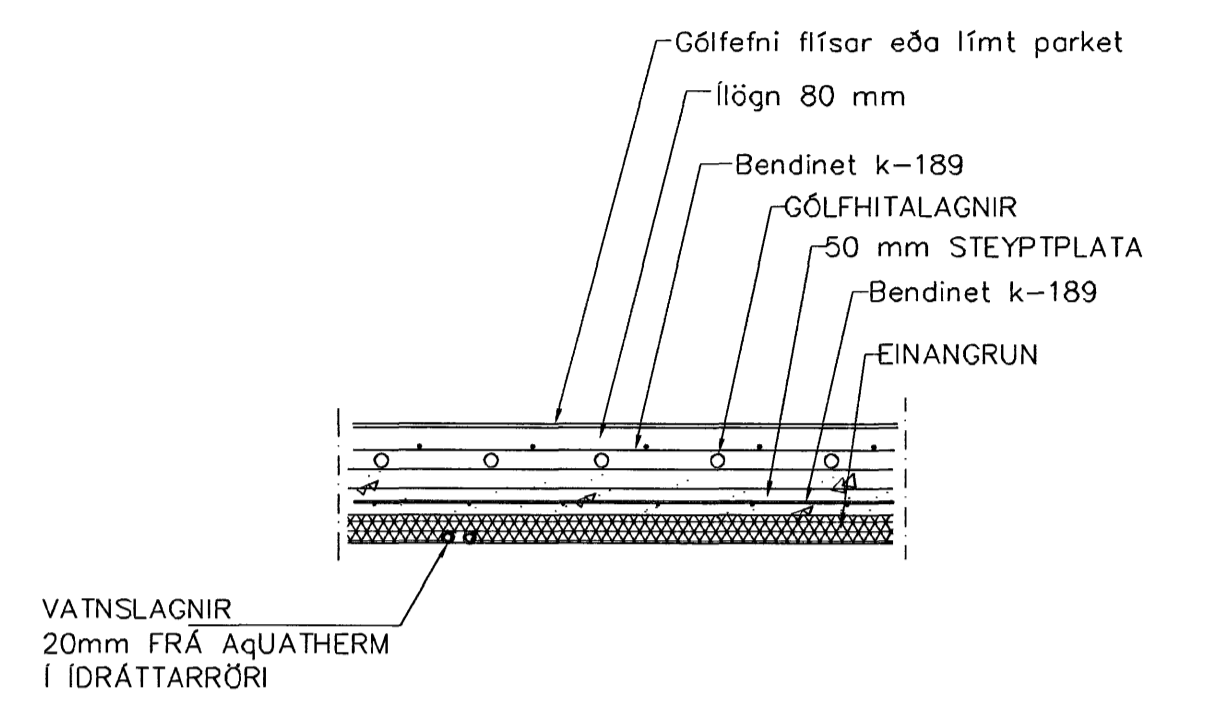

LAGNIR, SNIÐ, 1:20

GÓLFHITALAGNIR
20x2.5 Pe-PEX c/c100 OG 150

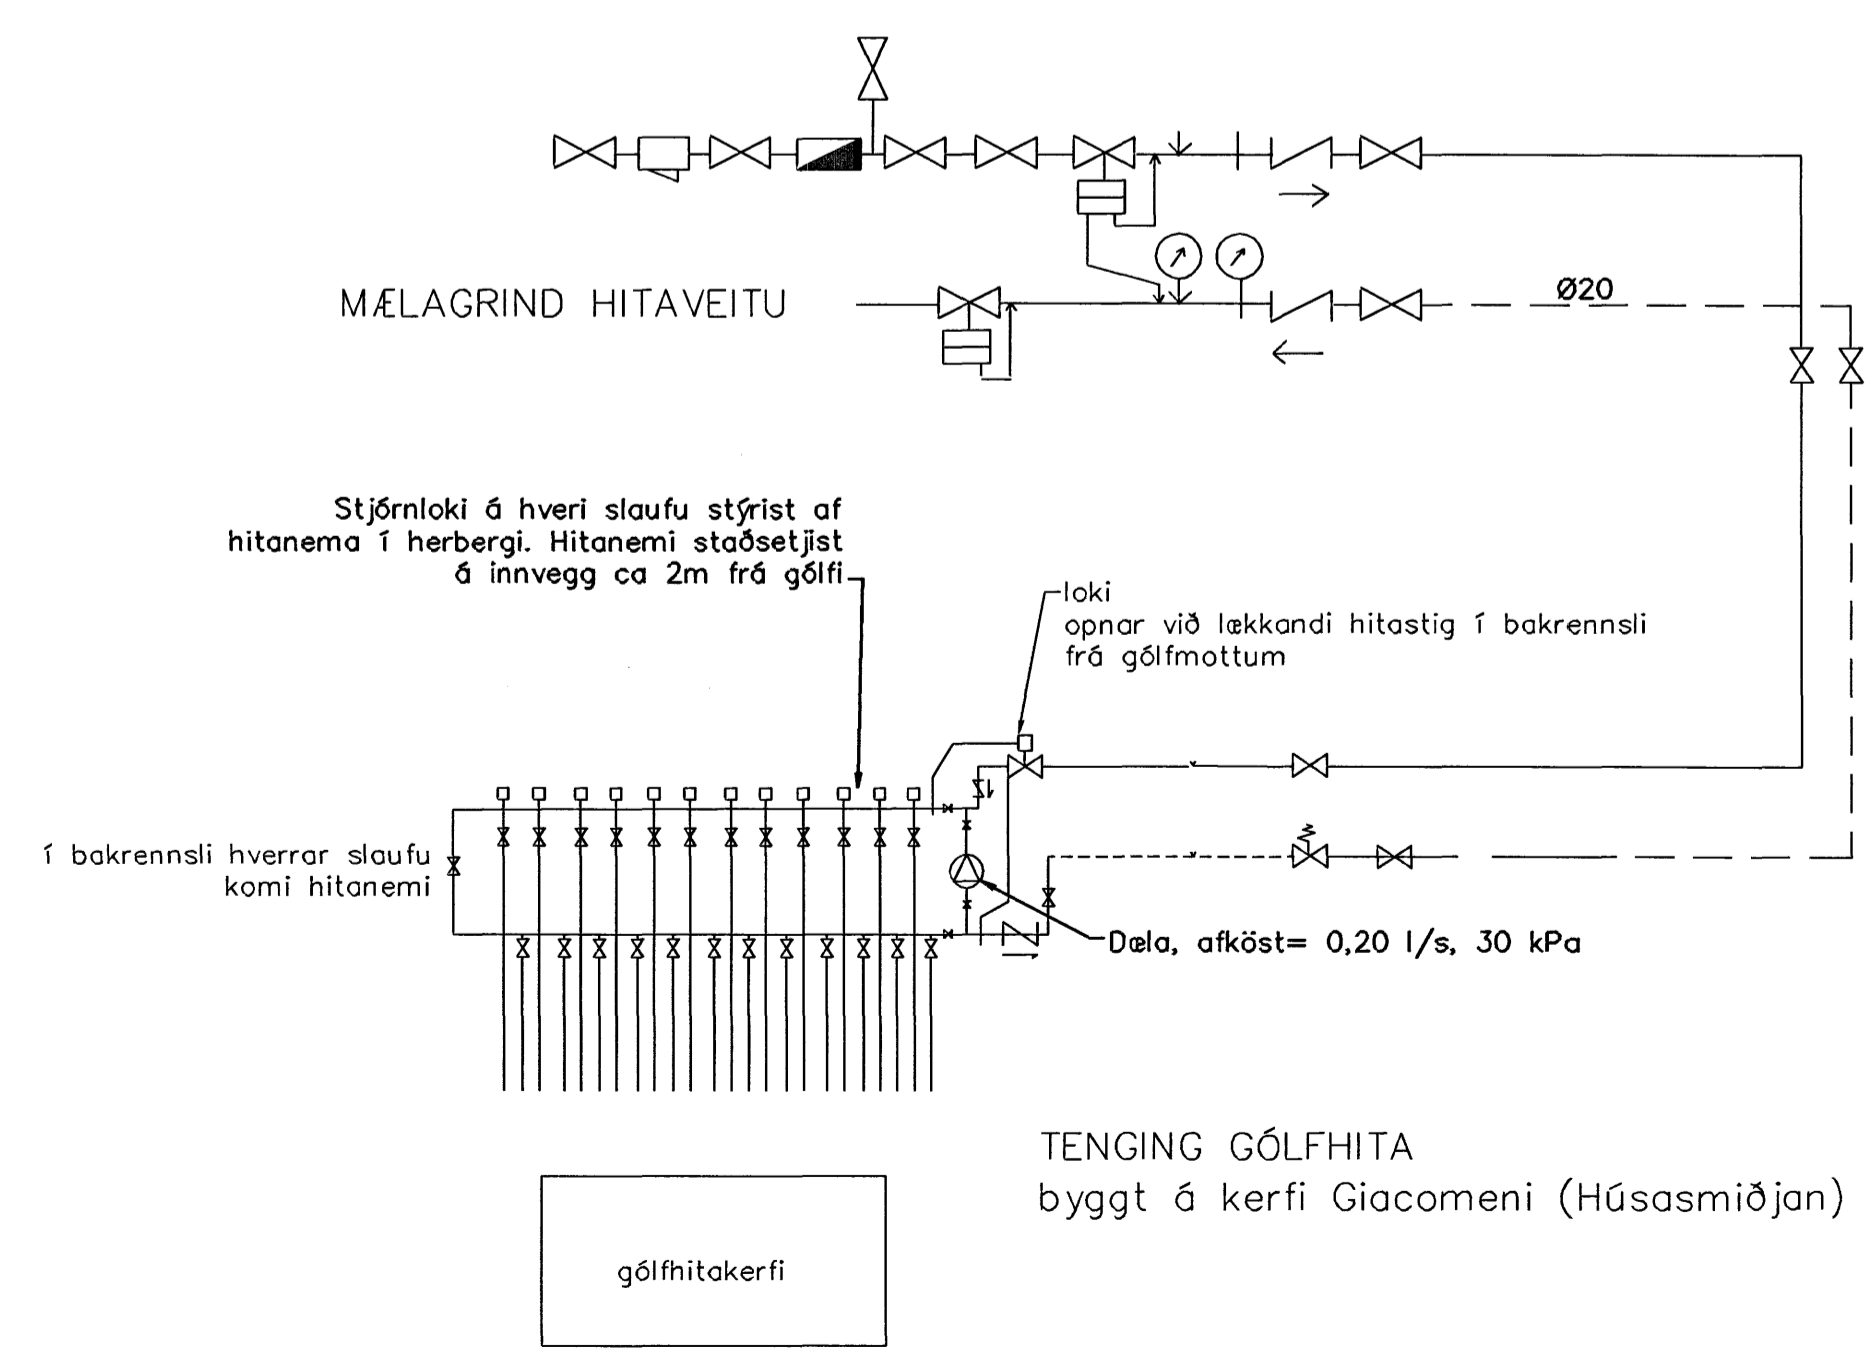

Sampylka þessan
08 MAI 2007
Byggingafrútrúir og Hafnarfirði
Eh. Sigurbjartur Halldórsson

Br.	Dags.	Eðli breytinga	Sign
HLÍÐARÁS 32 HAFNARFIRÐI GÓLFHITALAGNIR 1 HÆÐAR			
MKV. 1:50 1:20			
DAGS. MARS. 2007			
VERK NR. 2707			
TEIKN. NR. 2-04			
HANNAD SIG. ÞORLEIFSS. KT. 241148-3009			
TEIKNAD G.H.			
YFIRFARIÐ <i>hannad</i>			
TÆKNIÞJÓNUSTA SIGURDAR ÞORLEIFSSONAR ehf STRANDGÖTU 11 220 HAFNARFIRÐI Sími 555-4255 FAX 565-2875 E-mail tsth@simnet.is			