


ÚTLIT AUSTUR  
1:50

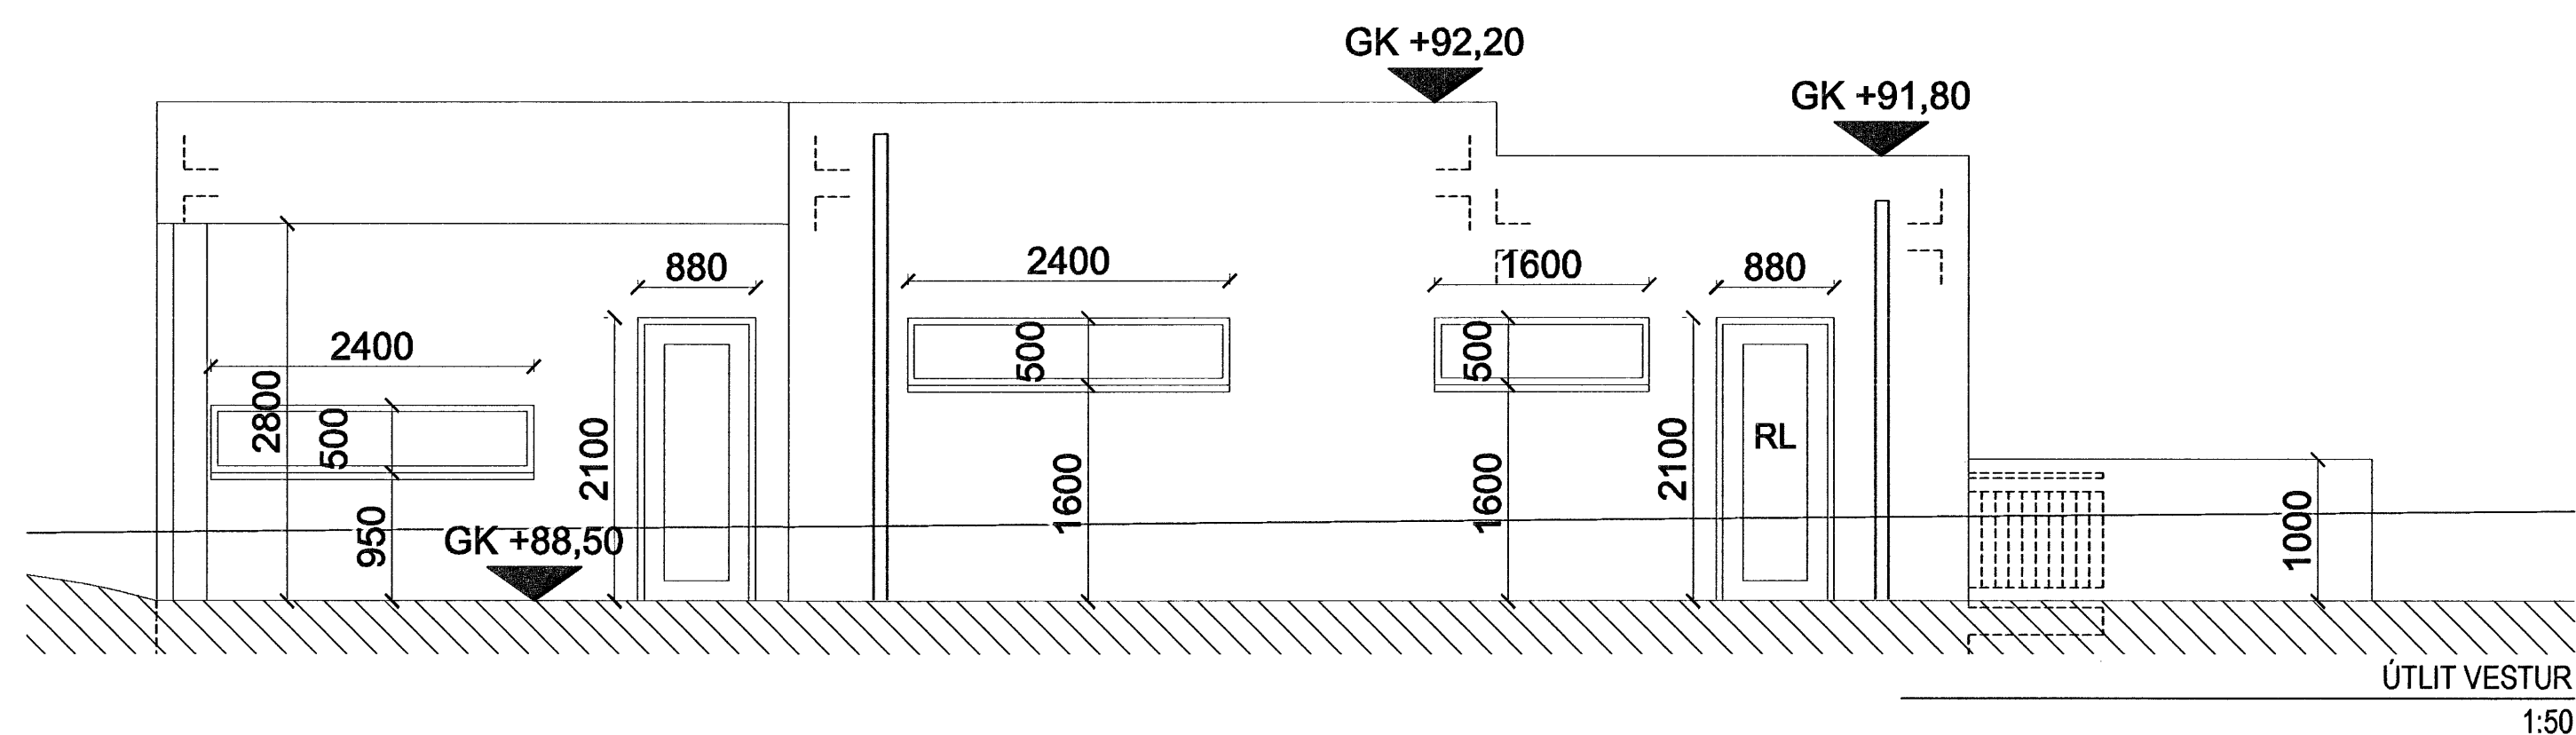

ÚTLIT VESTUR  
1:50

ATH.  
ÖLL MÁL ERU GATMÁL, EF GLUGGAR  
ERU SETTIR Í EFTIRÁ SKAL TAKA 1-2  
SM AF HVERRI HLIÐ, FER EFTIR  
FRAMLEIÐANDA

ÖLL MÁL SKAL ATHUGAST Á  
STAÐNUM.

BREYTINGAR

NR.	DAGS.	BREYTING	SP.

K.J. HÖNNUN EHF 460902-2150

TEL: 554-3232  
TEL: 899-3234  
E-MAIL: kjhonnun@visir.is

HÖNNUN - SKIPULAG - RÁÐGJÖF

KJARTAN RAFNSSON FÍ/IDSA 270365-3539  
JÓN M. HALLDÓRSSON BYGGINGAFR. 091162-3509

SAMÞYKKT

VERK  
HLÍÐARÁS 31  
HAFNARFIRÐI

TEIKNING  
ÚTLIT

KVARÐI  
1:50

DAGS.  
02.02.2007  
TEIKNAD AF  
KR

TEIKNING NR.

20-01