


ÚTLIT NORÐUR
1:50

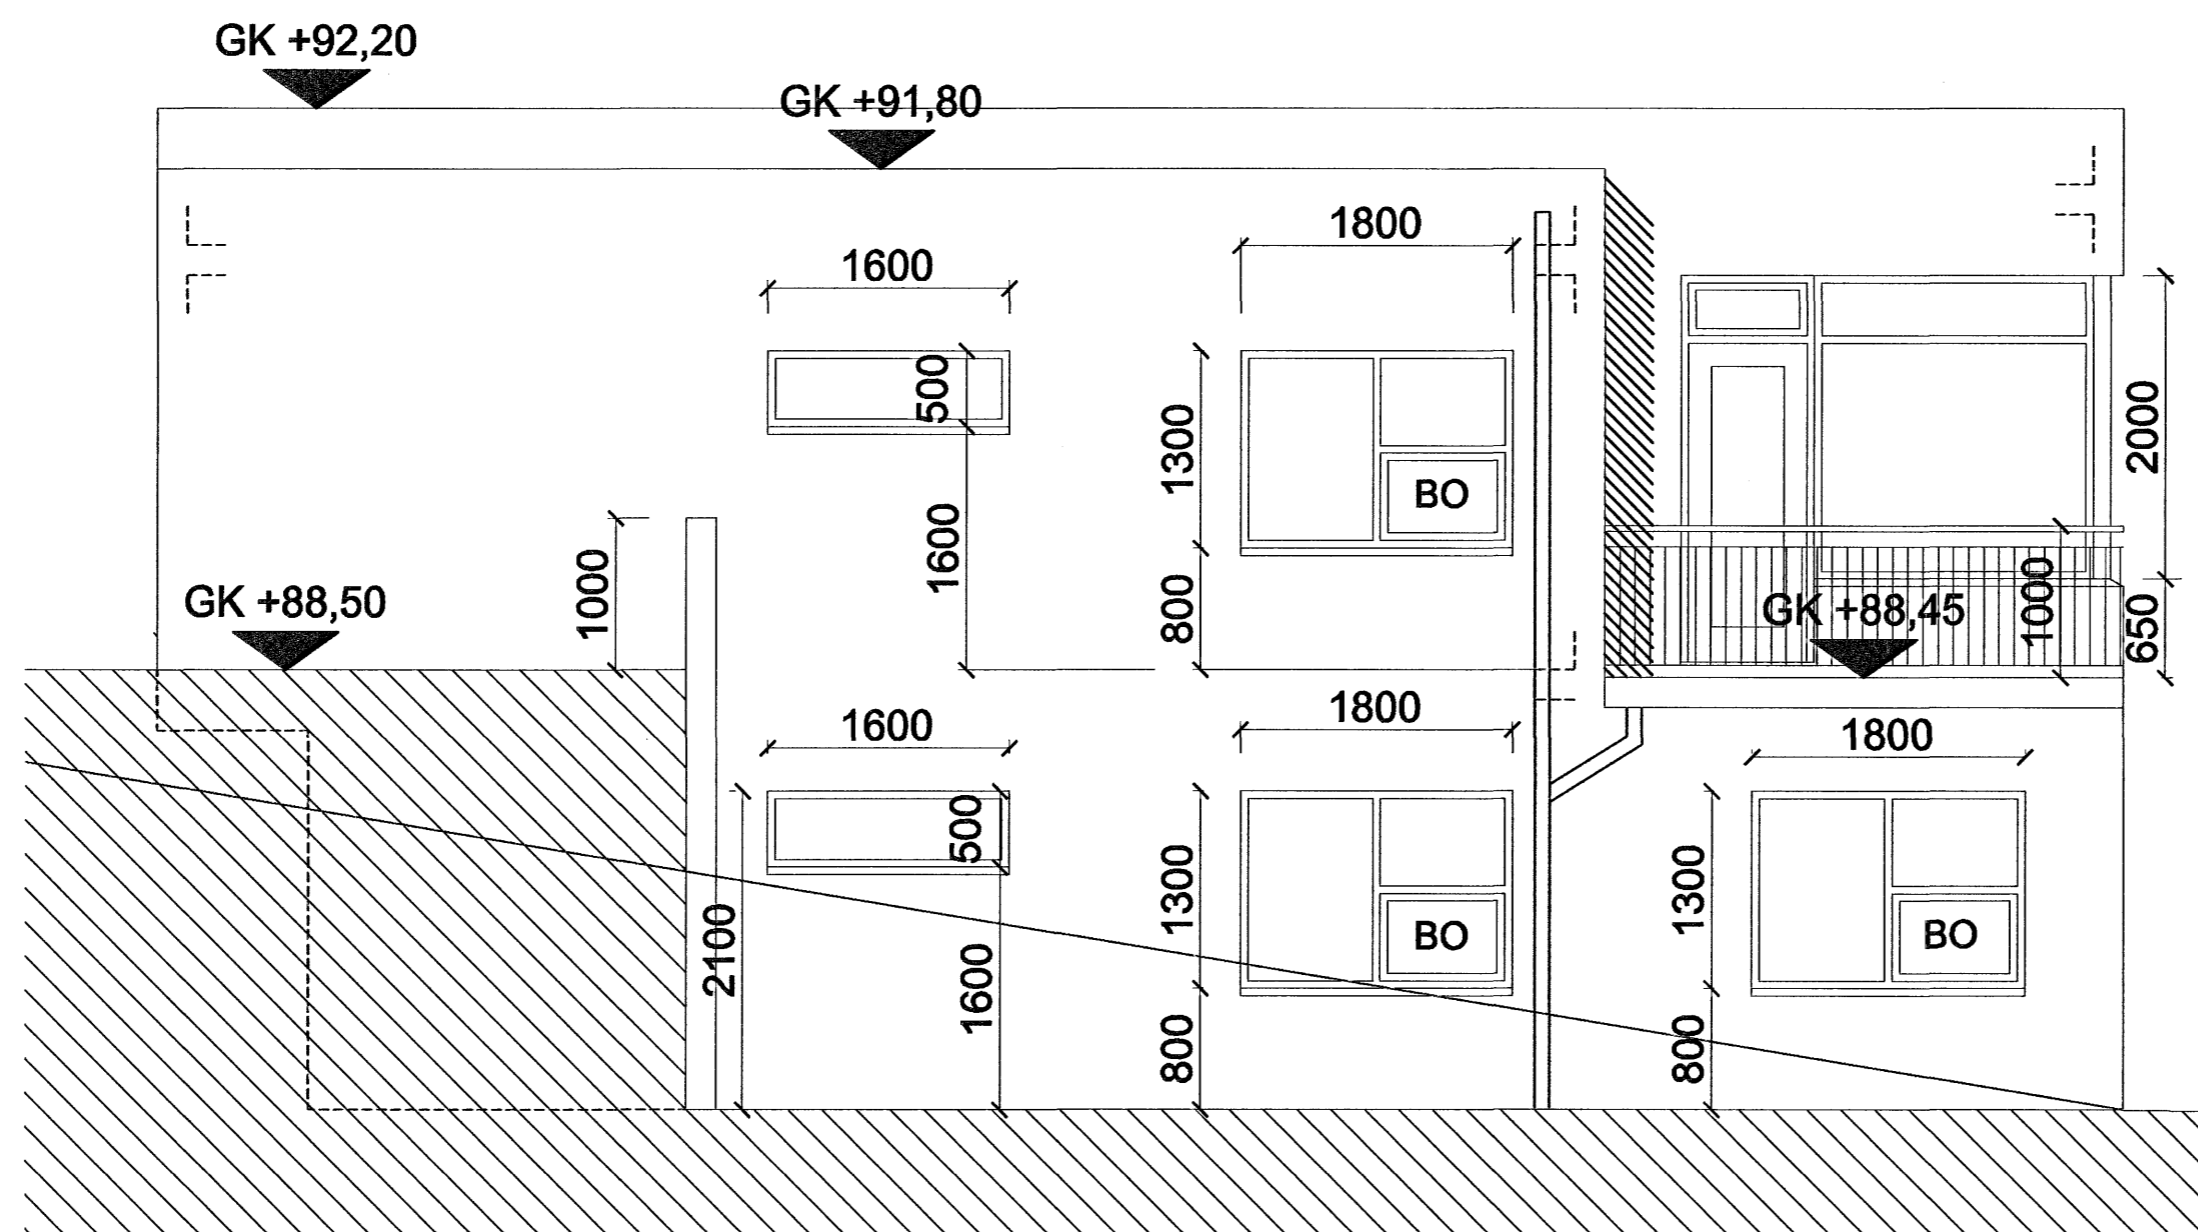

ÚTLIT SUÐUR
1:50

Samþykkt þann
25 JULI 2007

Byggingfultrúinn í Hafnarfirði
F.h. Sigurbjartur Halldórsson

ATH.
ÖLL MÁL ERU GATMÁL, EF GLUGGAR
ERU SETTIR Í EFTIRÁ SKAL TAKA 1-2
SM AF HVERRI HLIÐ, FER EFTIR
FRAMLEIÐANDA

ÖLL MÁL SKAL ATHUGAST Á
STAÐNUM.

BREYTINGAR

NR.	DAGS.	BREYTING	SP.

K.J. HÖNNUN EHF 460902-2150

TEL: 554-3232

TEL: 899-3234

E-MAIL: kjhonnun@visir.is

HÖNNUN - SKIPULAG - RÁÐGJÖF

KJARTAN RAFNSSON FÍLÍÐSA 270365-3539

JÓN M. HALLDÓRSSON BYGGINGAFR. 091162-3509

SAMÞYKKT

VERK
HLÍÐARÁS 31
HAFNARFIRÐI

TEIKNING
ÚTLIT

KVARDI
1:50

DAGS.
02.02.2007

TEIKNAD AF
KR

TEIKNING NR.

20-02