


ÞAKFRÁANGSDEILIR
1:10

ATH.
ÞAKDÚKUR ER SETTUR Á SAMKV.
FORSKRIFT FRAMLÆIÐANDA.

ÖLL MÁL SKAL ATHUGAST Á
STAÐNUM.

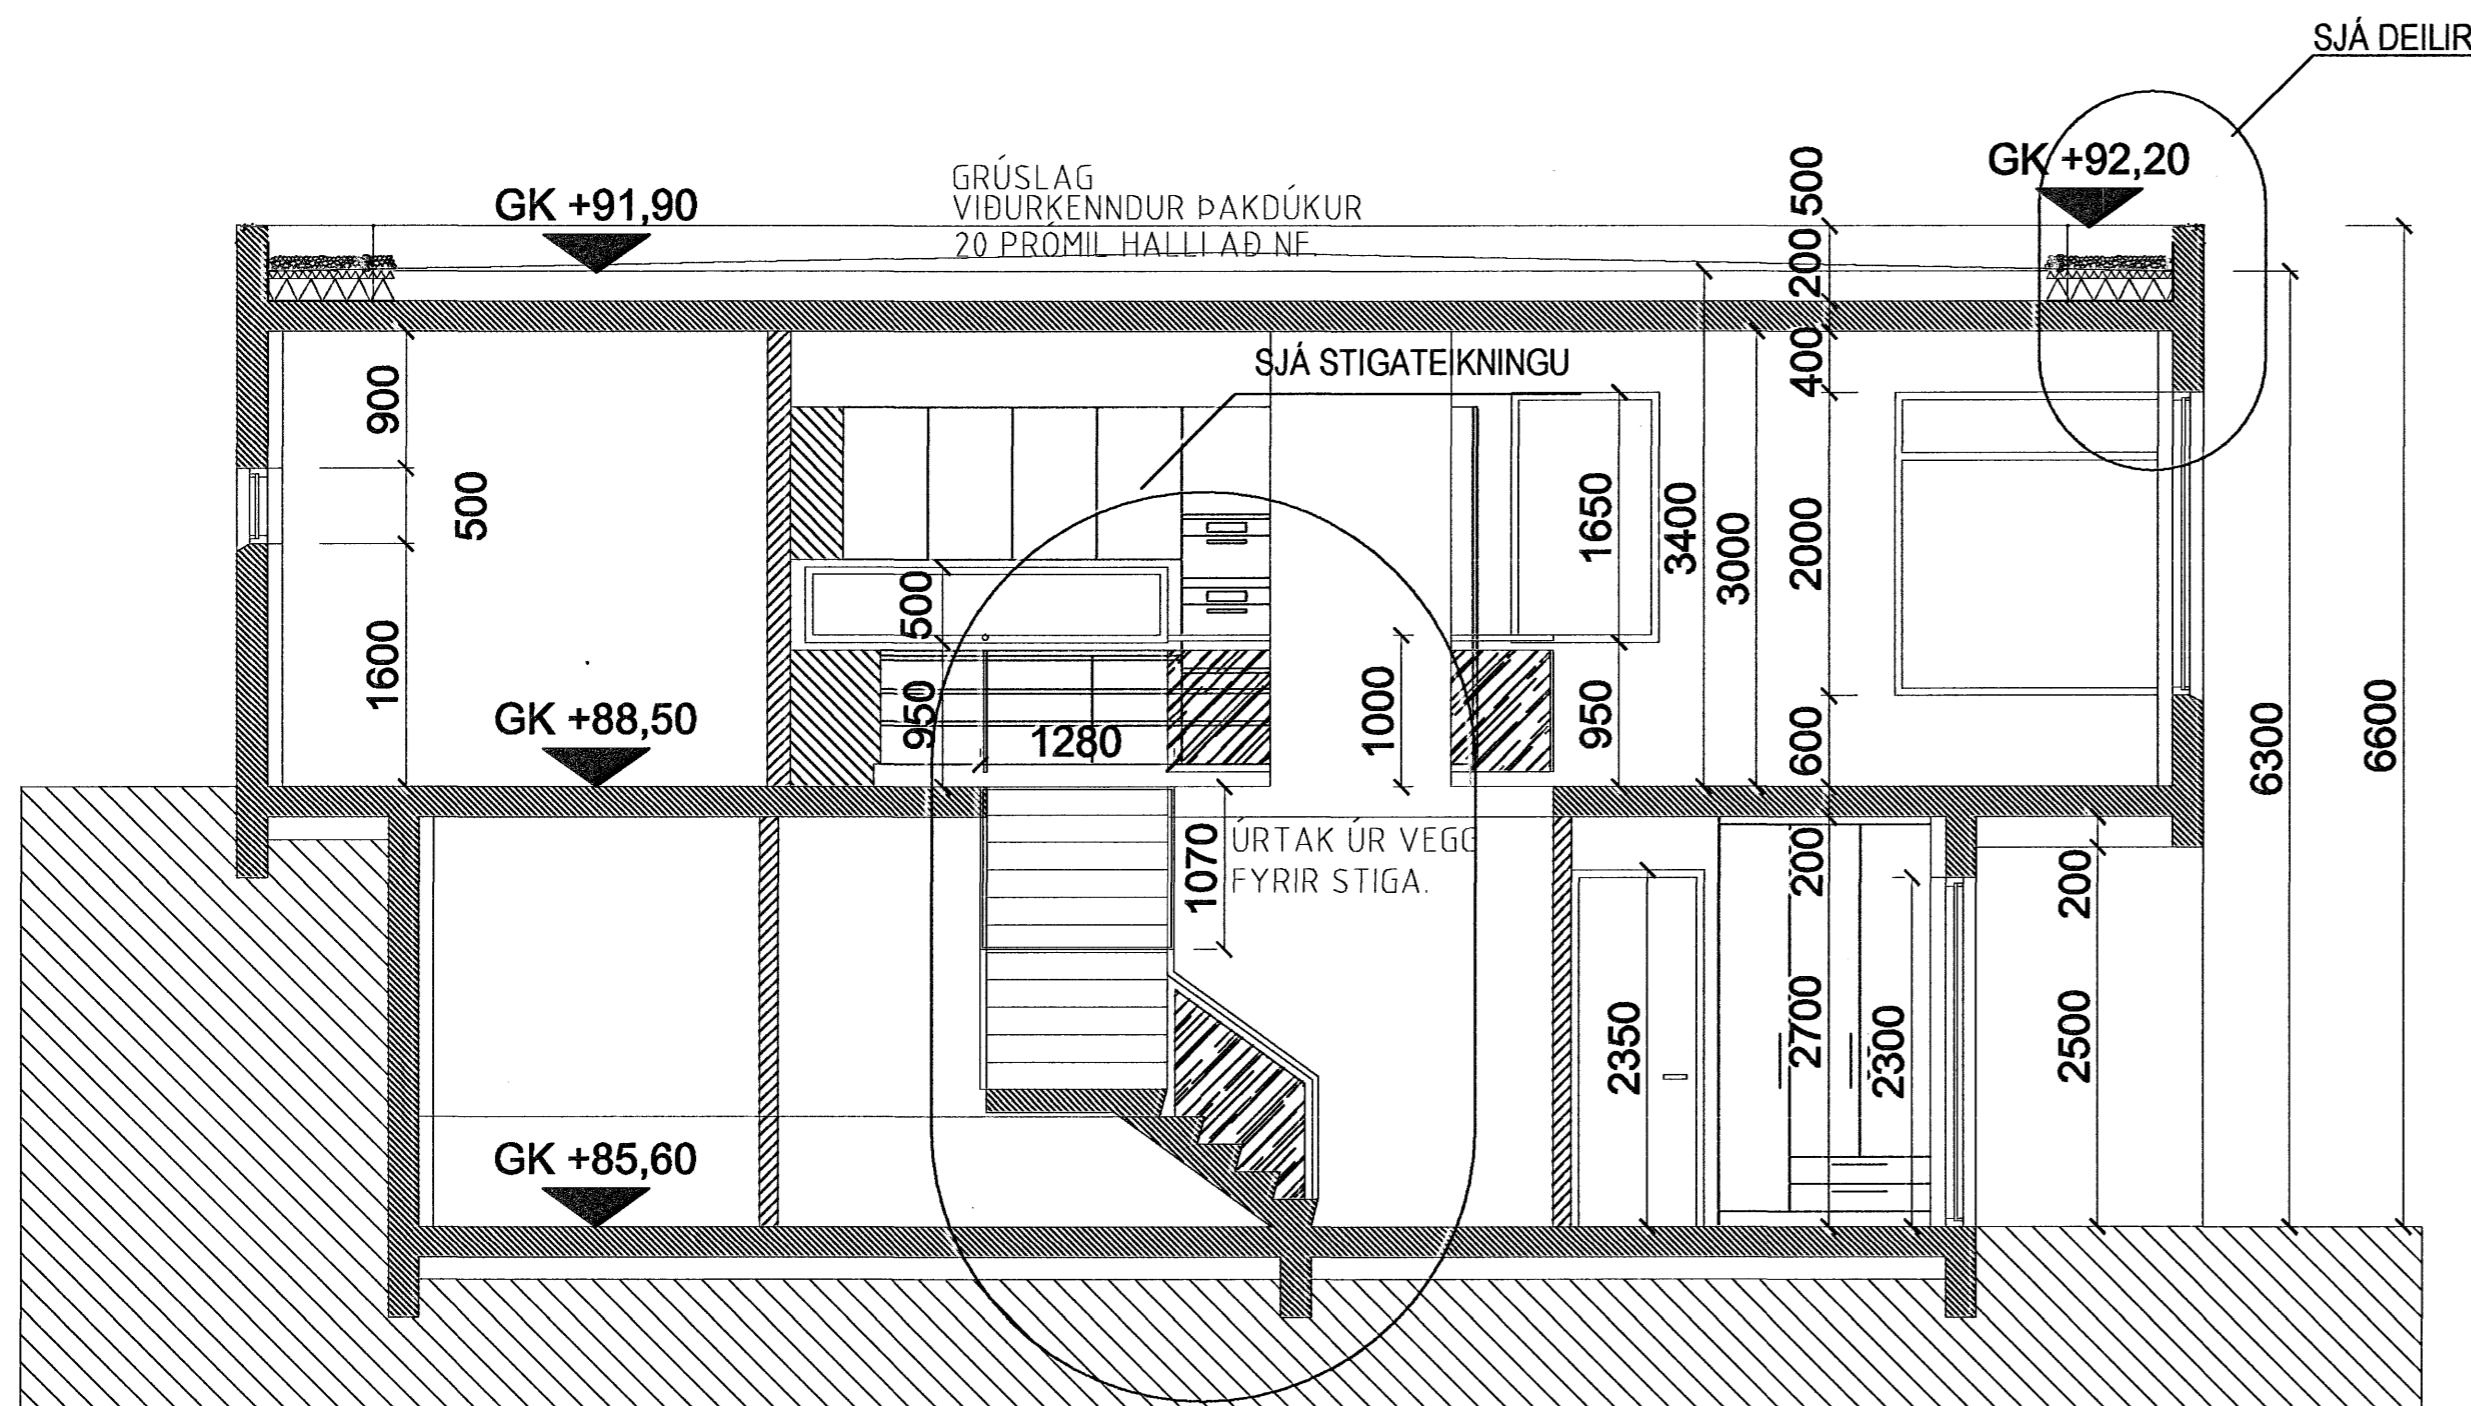

NSEIÐING A-A
1:50

BREYTINGAR		
NR.	DAGS.	BREYTING

K.J. HÖNNUN EHF 460902-2150
TEL: 554-3232
TEL: 899-3234
E-MAIL: kjhonnun@visir.is

HÖNNUN - SKIPULAG - RÁÐGJÖF
KJARTAN RAFNSSON FÍLIDSA 270365-3539
JÓN M. HALLDÓRSSON BYGGINGAFR. 091162-3509

VERK
HLÍÐARÁS 31
HAFNARFIRÐI

TEIKNING
SNEIÐING OG DEILIR

KVARDI
1:50 / 1:10

DAGS.
02.02.2007
TEIKNAD AF
KR

TEIKNING NR.

20-05