


Samþykkt þann  
25 JULI 2007  
Byggingfulltrúinn í Hafnarfirði  
F.h. Sigurbjartur Halldórsson

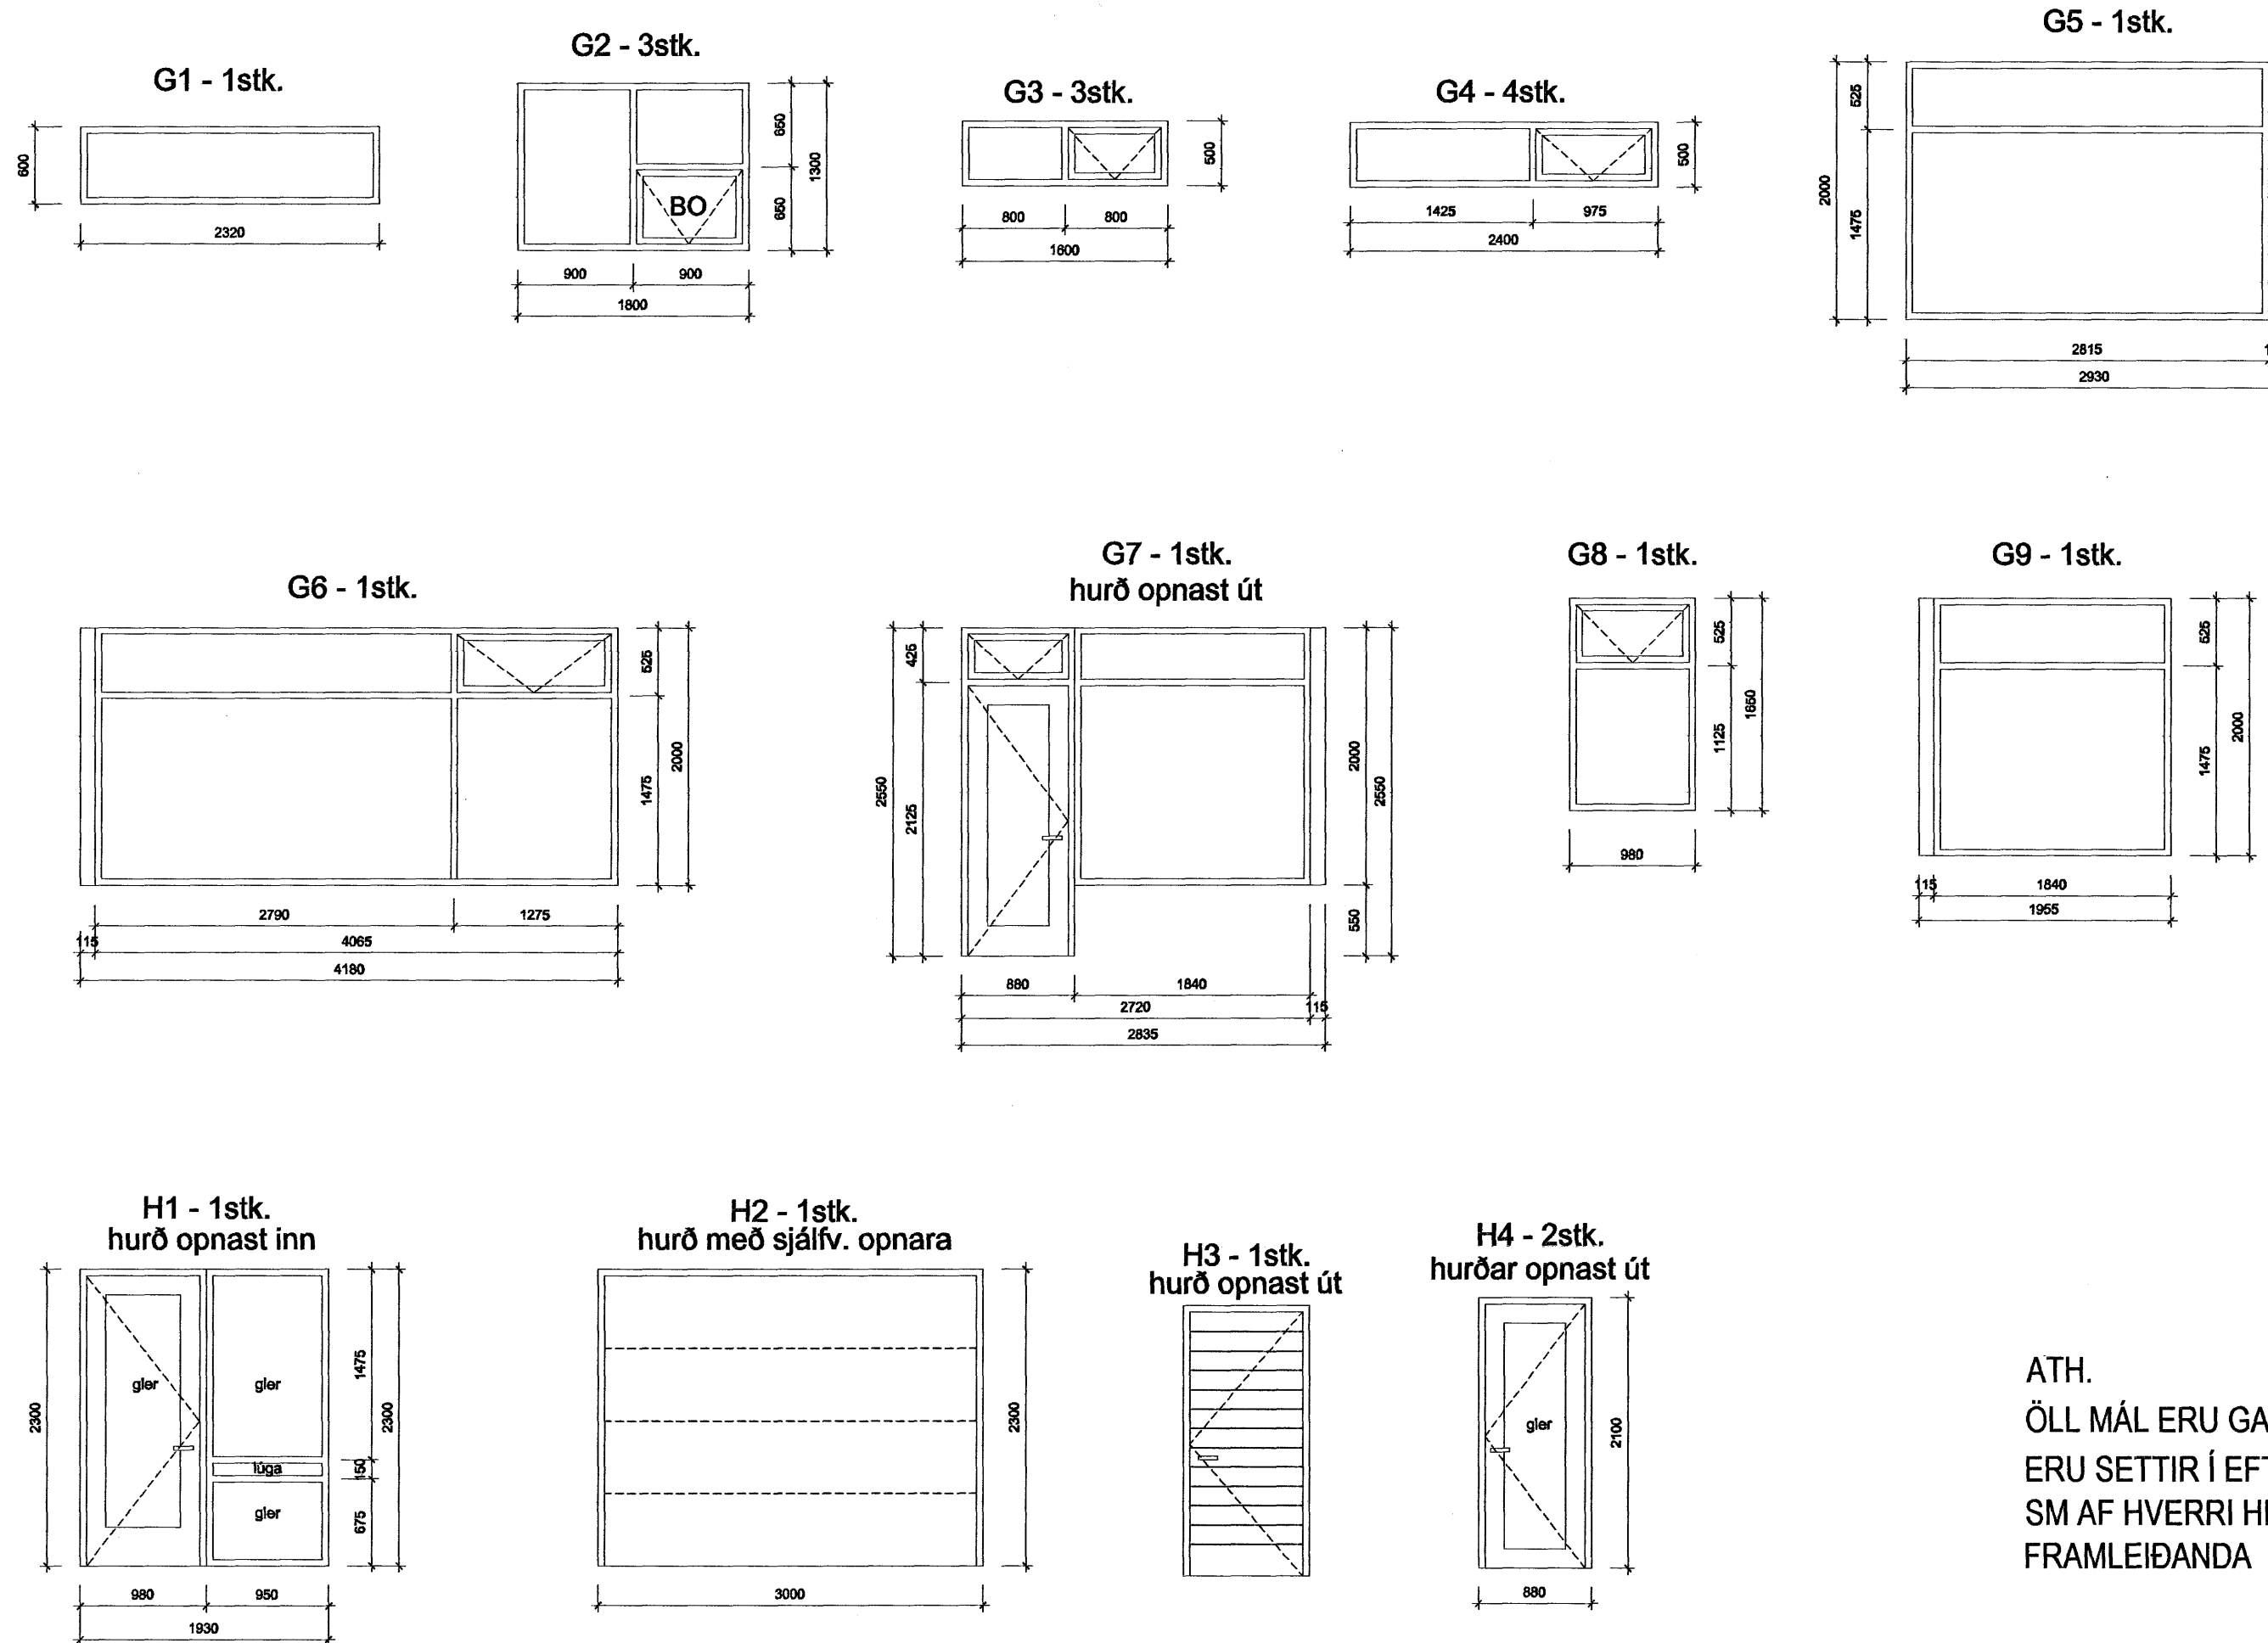

ATH.  
ÖLL MÁL ERU GATMÁL, EF GLUGGAR  
ERU SETTIR Í EFTIRÁ SKAL TAKA 1-2  
SM AF HVERRI HLIÐ, FER EFTIR  
FRAMLEIÐANDA

Samþykkt þann  
25 JULI 2007  
Byggingfulltrúinn í Hafnarfirði  
F.h. Sigurbjartur Halldórsson

BREYTINGAR

NR.	DAGS.	BREYTING	SP.

K.J. HÖNNUN EHF 460902-2150  
TEL: 554-3232  
TEL: 899-3234  
E-MAIL: kjhonnun@visir.is

HÖNNUN - SKIPULAG - RÁÐGJÖF  
KJARTAN RAFNSSON FÍLÍÐSA 270365-3539  
JÓN M. HALLDÓRSSON BYGGINGAFR. 091162-3509

SAMÞYKKT  
VERK  
HLÍÐARÁS 31  
HAFNARFIRÐI

TEIKNING  
HURÐA OG GLUGGATEIKNING



DAGS.  
24.02.2007  
TEIKNAD AF  
KR, JMH

TEIKNING NR.  
11-05