


snið A:A

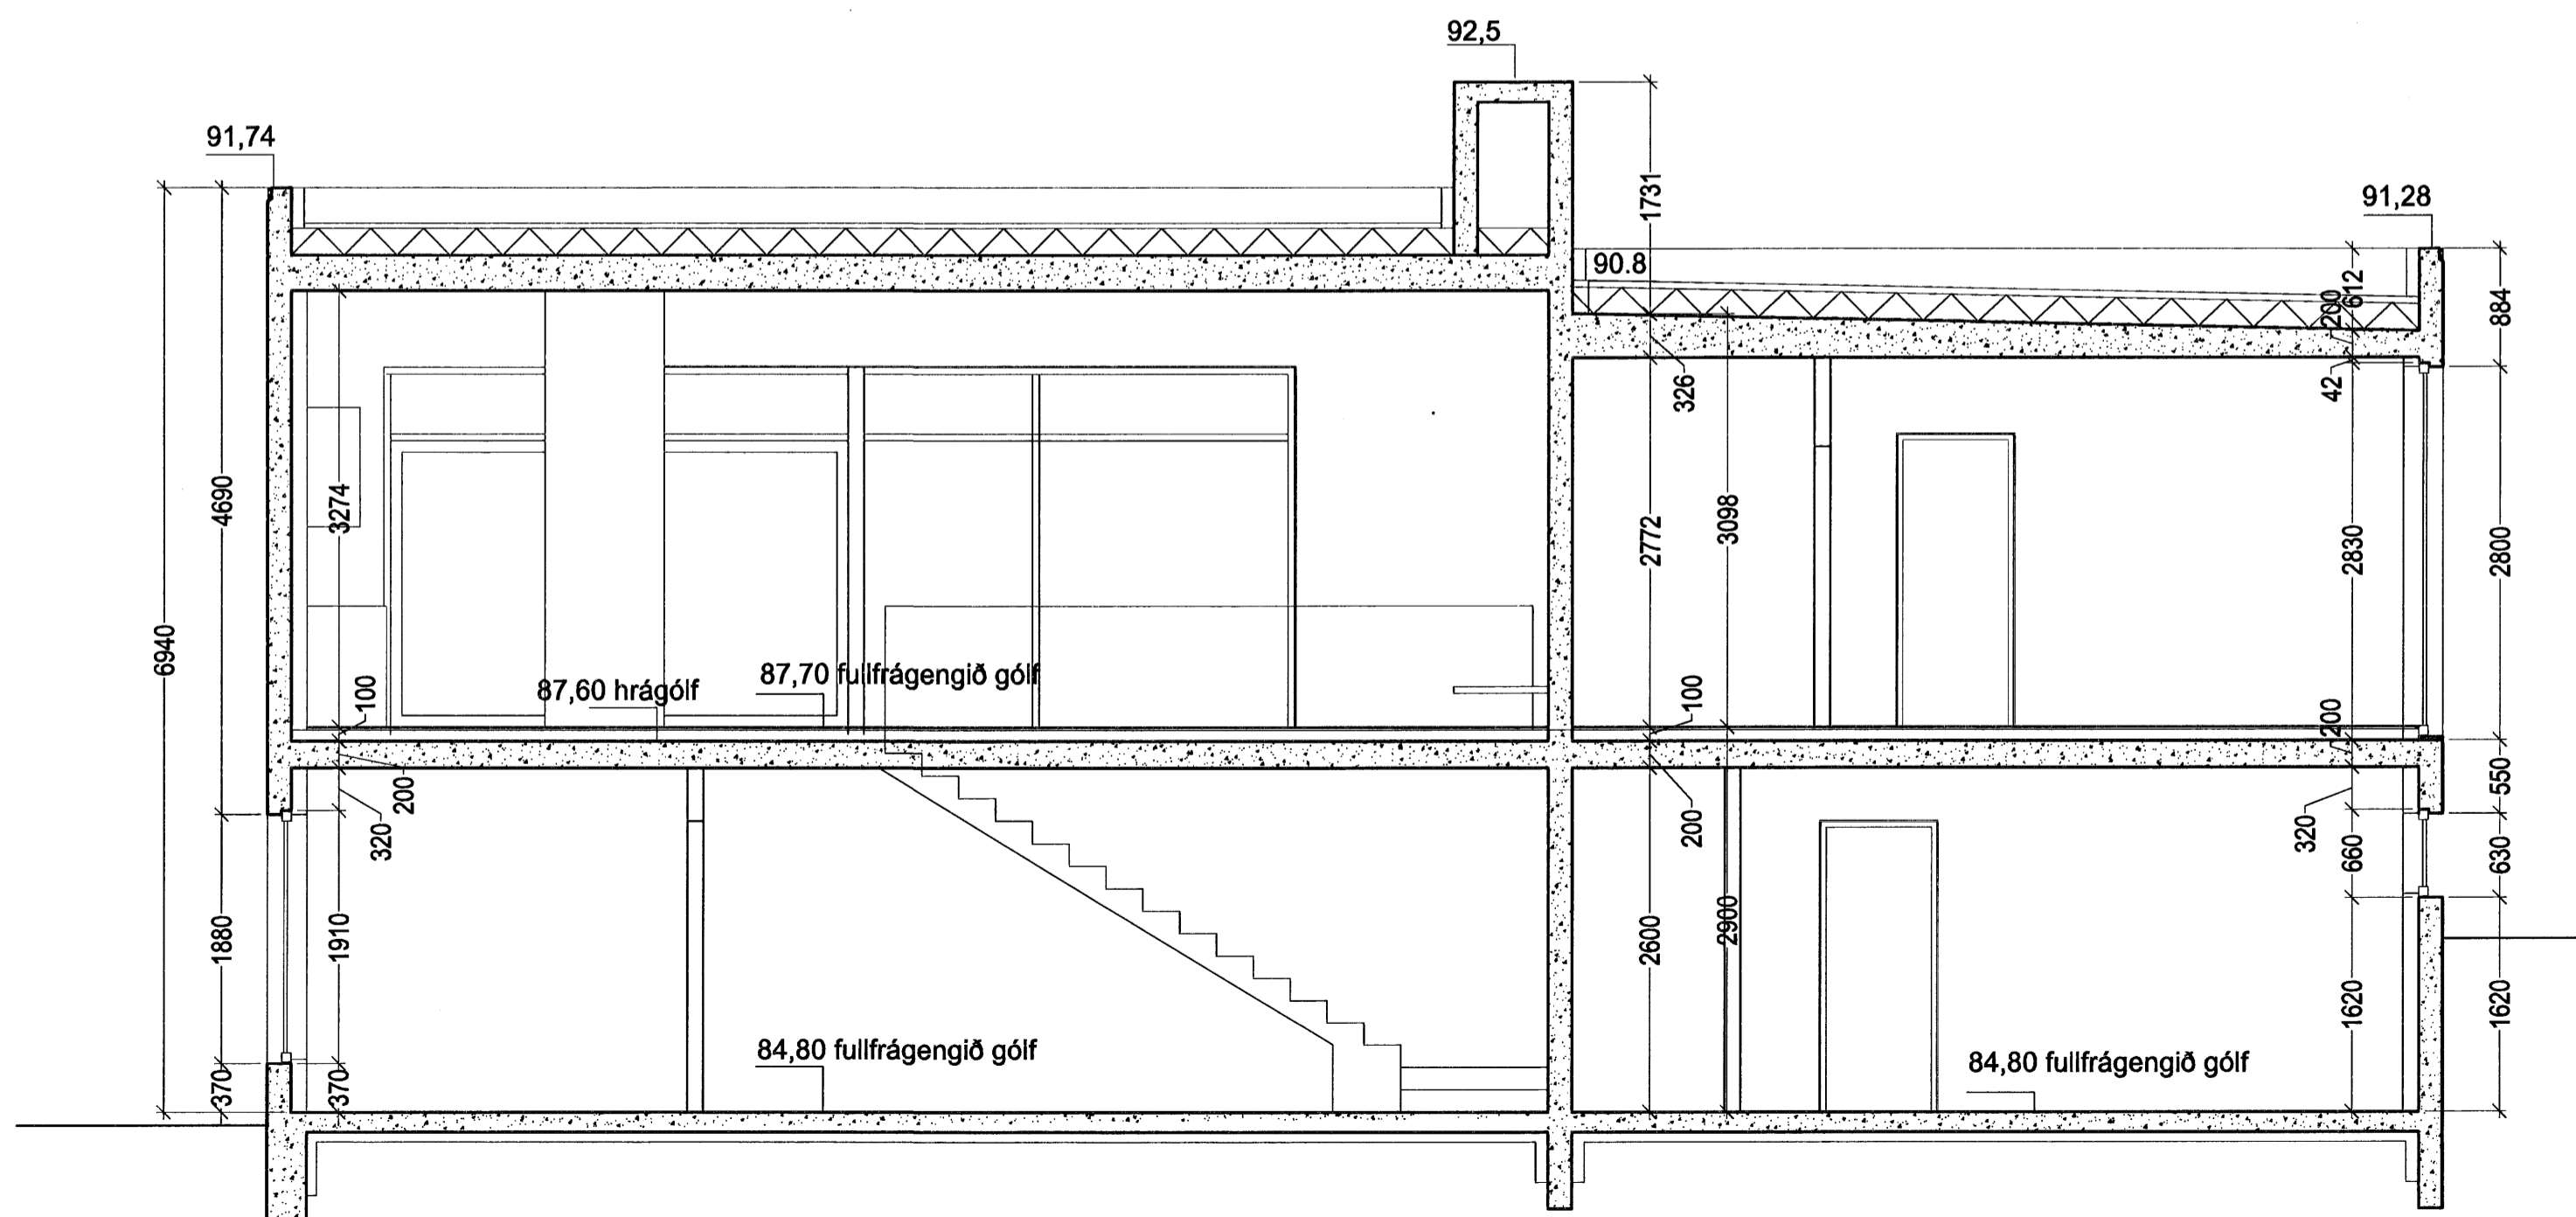

snið B:B

Samþykkt þann
 25 JULI 2007
 Byggingfulltrúinn í Hafnarfirði
 F.h. Sigurbjartur Halldórsson

BR.	DAGS.	BREYTING	REKNI.	TEKNI.

Á STOFUNNI
ARKITEKTAR
 BERGSTADASTRÆTI 10, RVK. sími: 551-1460, netfang: stofan@stofunni.is

Finnur Björgvinsson, arkitekt FAI KT: 180946-3069

Hilmar Þór Björnsson, arkitekt FAI KT: 280845-3109

Sigríður Ólafsdóttir, arkitekti FAI *Sigríður Ólaf* KT: 071070-5069

HLÍÐARÁS 37 HAFNARFIRÐI
 EINHÝSLIÐSÚS
 Snið A:A og B:B

KVAÐI 1:50
 VEKNI. REKNI. NR. A-VS-001