



Tillaga að uppröðun í aðaltöflu T0.0

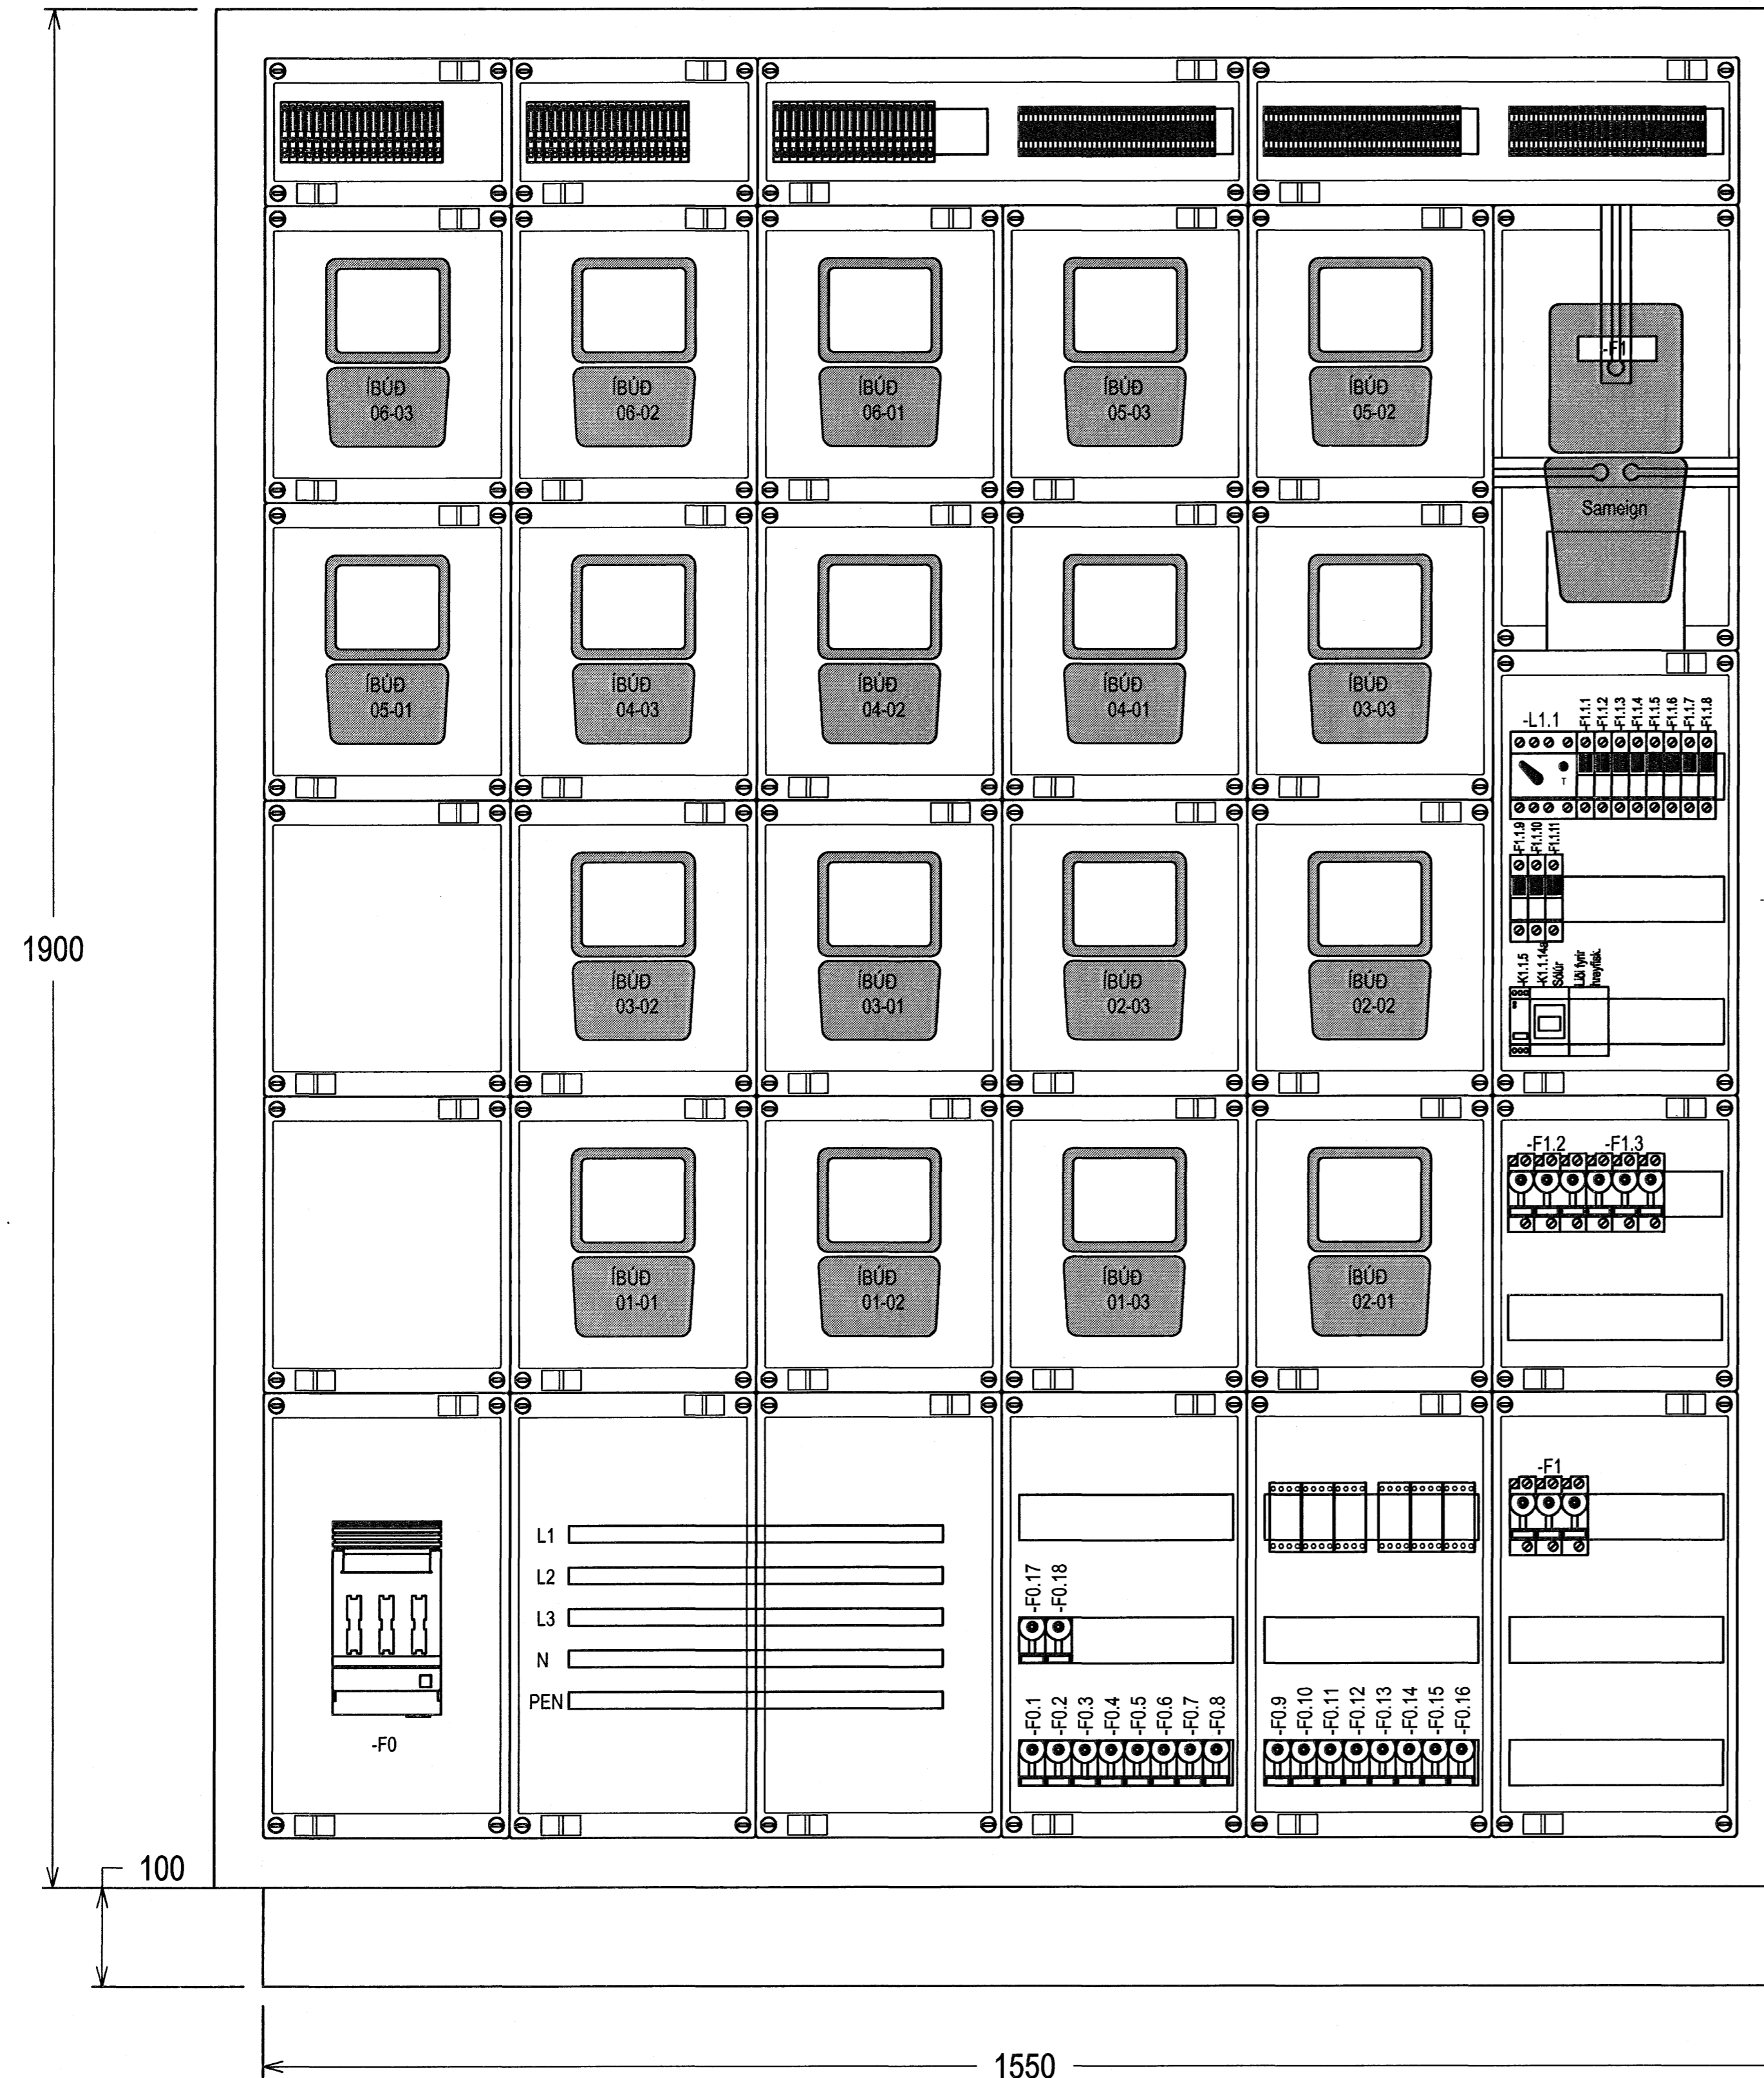

Tillaga að uppröðun í greinatöflum í íbúðum
Stærð taflna sé sem næst uppgefnum málum

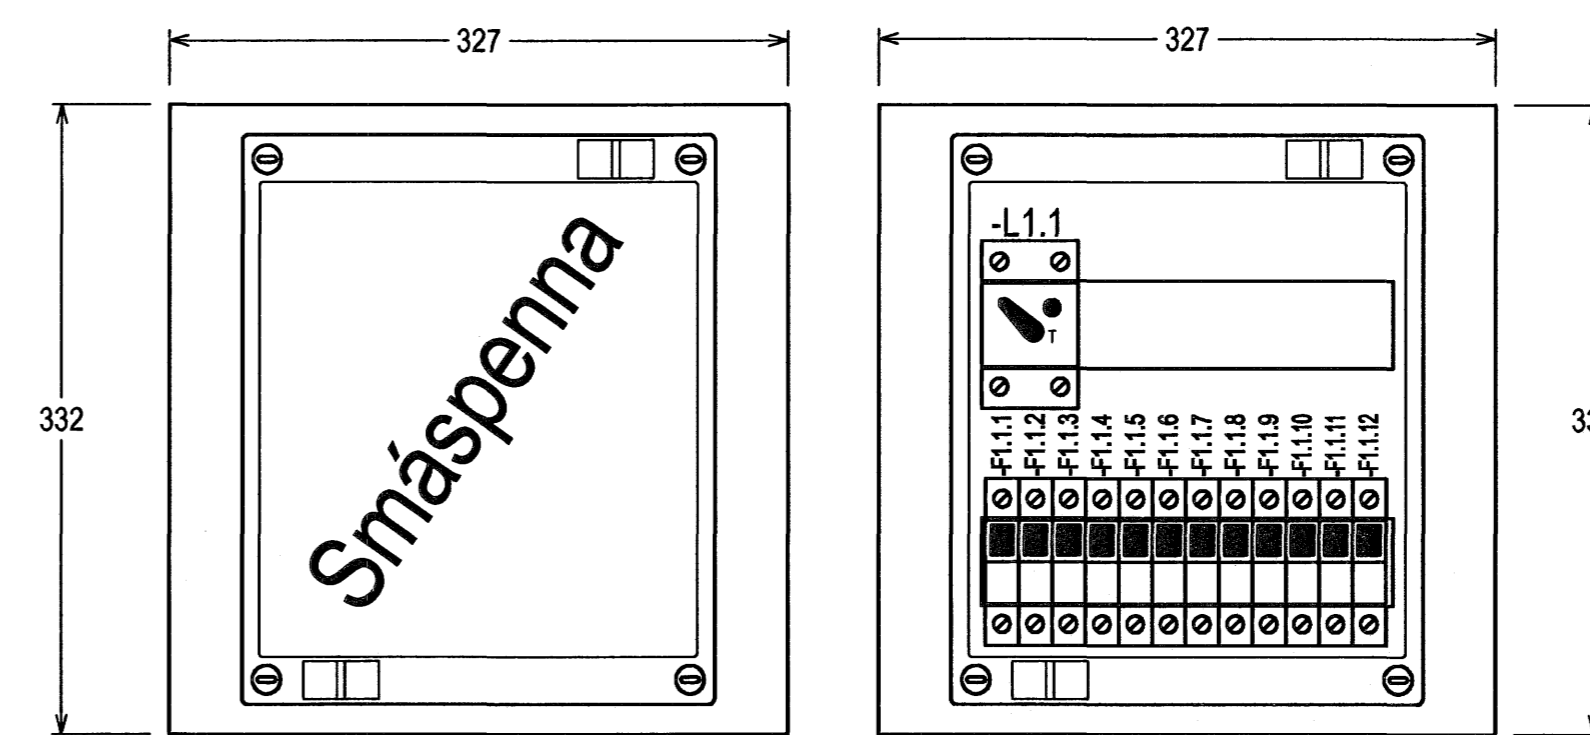

Hönnuður:
Gunnar E Sveinsson
Yfirfarir: *[Signature]*
Samþykkt: *[Signature]* Deyr Sölvadóttir kt: 100356-3339

Breytingar:


Aðalhönnuður: *[Signature]*

Fjölbýlishús
Skipalón 16
220 Hafnarfirði

Einlínmynd
Útlit aðaltöflu og greinatöflum íbúðum
Mkv: ----

RTS
VERKFRÆÐISTOFA

Grensásvegur 3
108 Reykjavík
Sími 520 9900
Fax 520 9901
www.rts.is

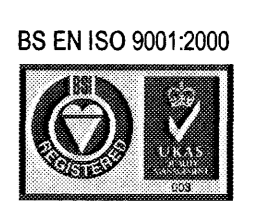

FS 88744

83-1840-1-

xx1105

A

14.5.2007

