



Tillaga að uppröðun í greinatöflu sameign 6 hæð T6.0

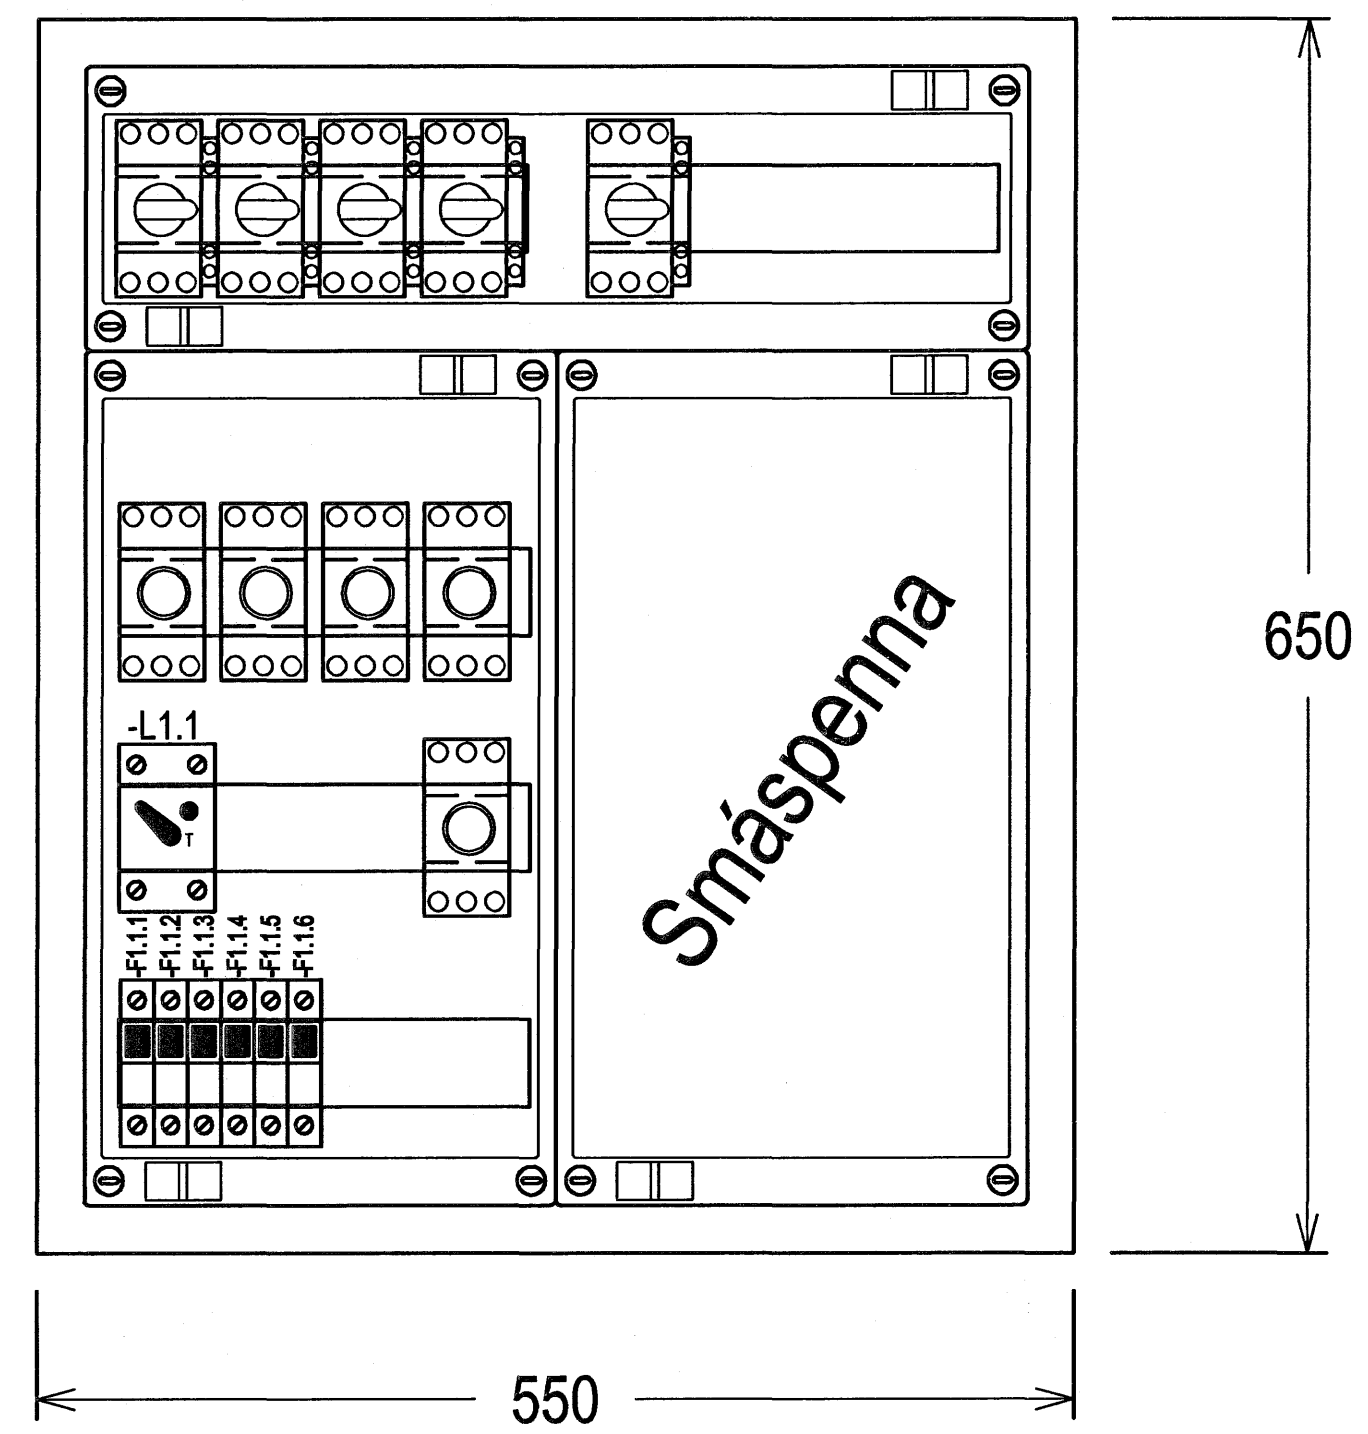

Útlit lág og smáspennutöflu sameign 1-5 hæð

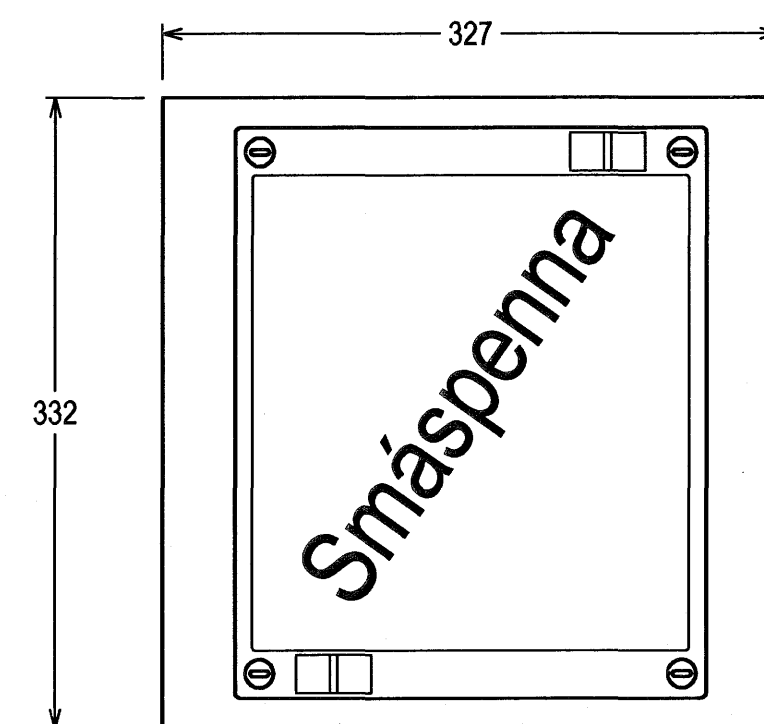

Hönnuður:  
Gunnar E. Sveinsson  
Yfirskrif: *[Signature]*  
Samþykkt: *[Signature]* kt: 100356-3339

Breytingar:  
---  
---  
---  
---  
---

Aðalhönnuður: *[Signature]*

Fjölbýlishús  
Skipalón 18  
220 Hafnarfirði

Einlínmynd  
Útlit greinatöflu 6.hæð og sameign hæða  
Mkv: ---

**RTS**  
**VERKFRÆÐISTOFA**  
Grensásvegur 3  
108 Reykjavík  
Sími 520 9900  
Fax 520 9901  
www.rts.is

BS EN ISO 9001:2000  
FRV  
FS 88744

83-1840-1-  
14.5.2007  
xx1104  
A