



Tillaga að uppröðun í aðaltöflu T0.0

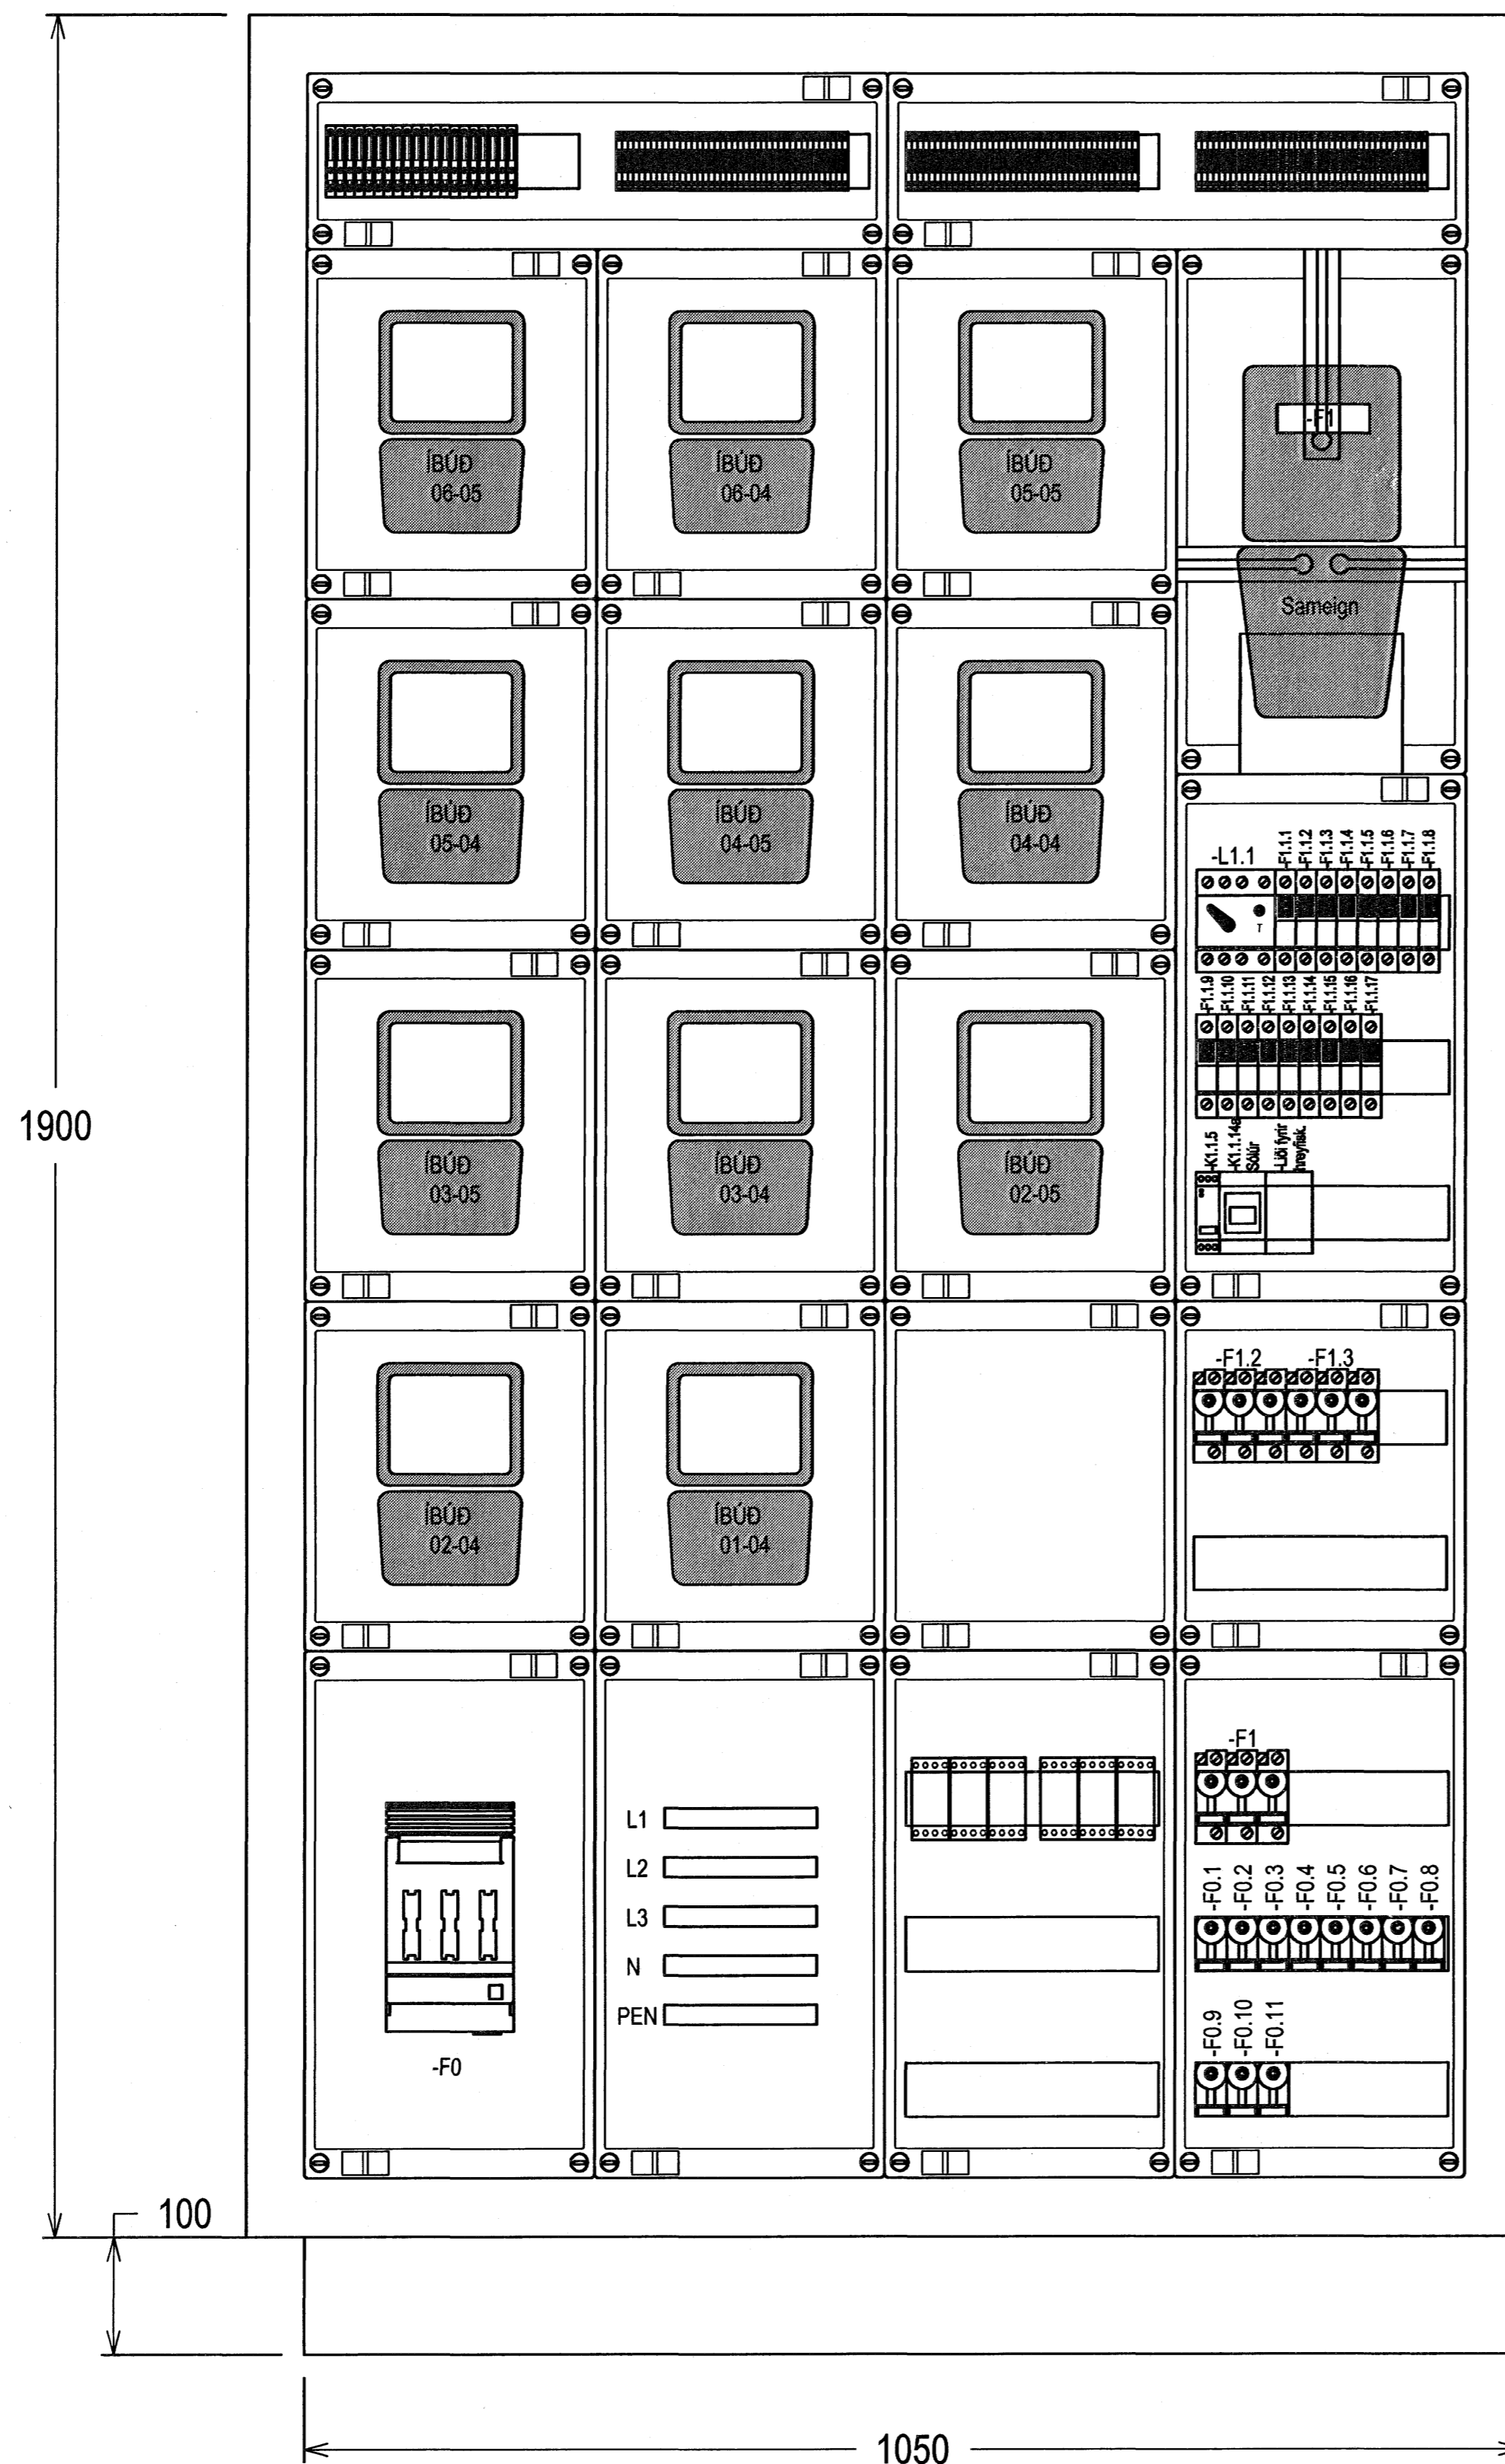

Tillaga að uppröðun í greinatöflum í íbúðum  
Stærð tafna sé sem næst uppgefnum málum

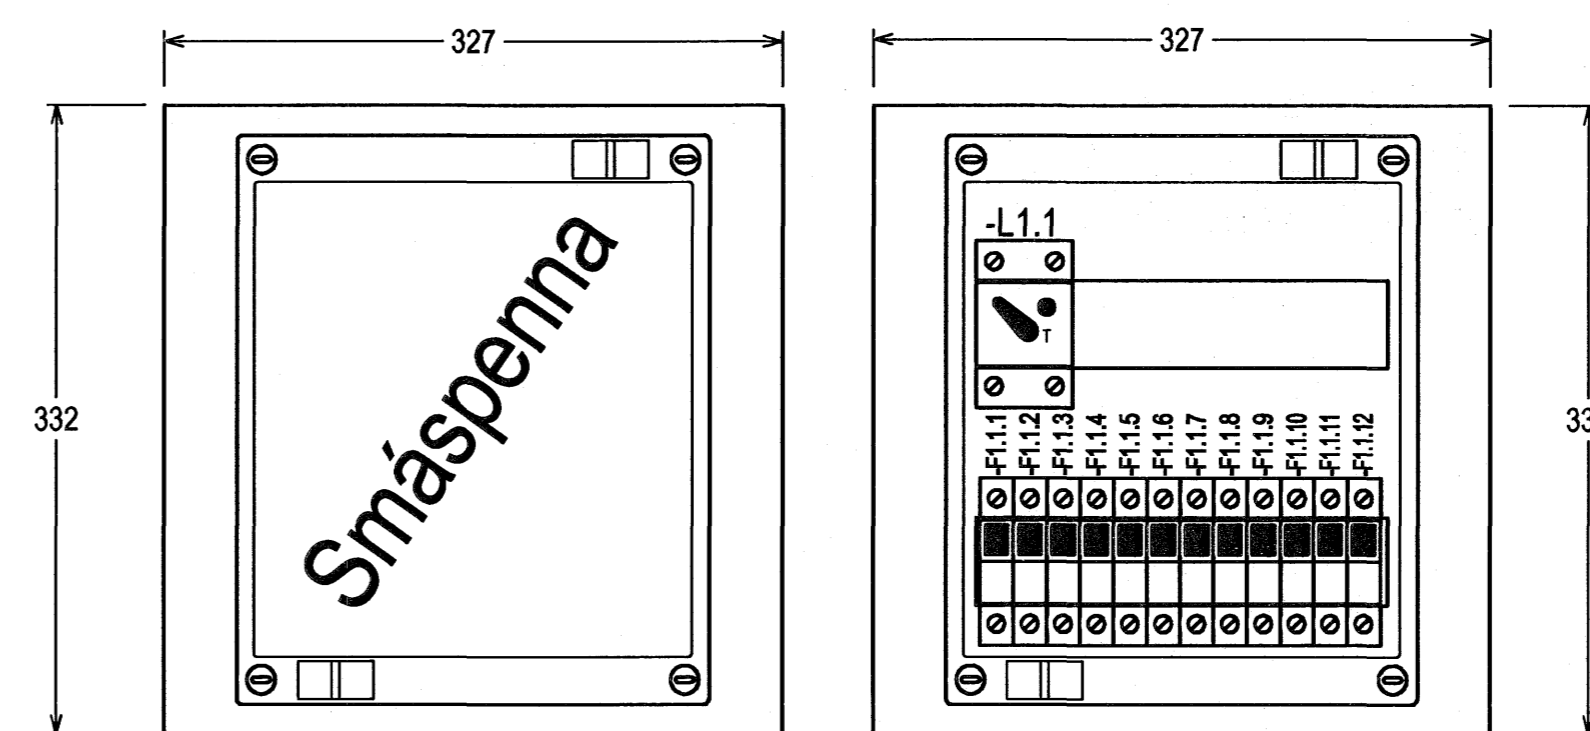

Hönnuður:  
Gunnar E Sverrisson  
Yfirskrif: *[Signature]*  
Samþykkt: Davíð Svavsson kt: 100356-3339

Breytingar:

Aðalhönnuður: *[Signature]*

Fjölbýlishús  
Skipalón 18  
220 Hafnarfirði

Einlínunmynd  
Útlit aðaltöflu og greinatöflum íbúðum  
Mkv: ----

**RTS**  
VERKFRÆÐISTOFA

Grensásvegur 3  
108 Reykjavík  
Sími 520 9900  
Fax 520 9901  
www.rts.is



BS EN ISO 9001:2000



FS 88744

83-1840-1-

xx1103

A

14.5.2007

Mælistika cm 0 5 10 15 20