Skipalón 18

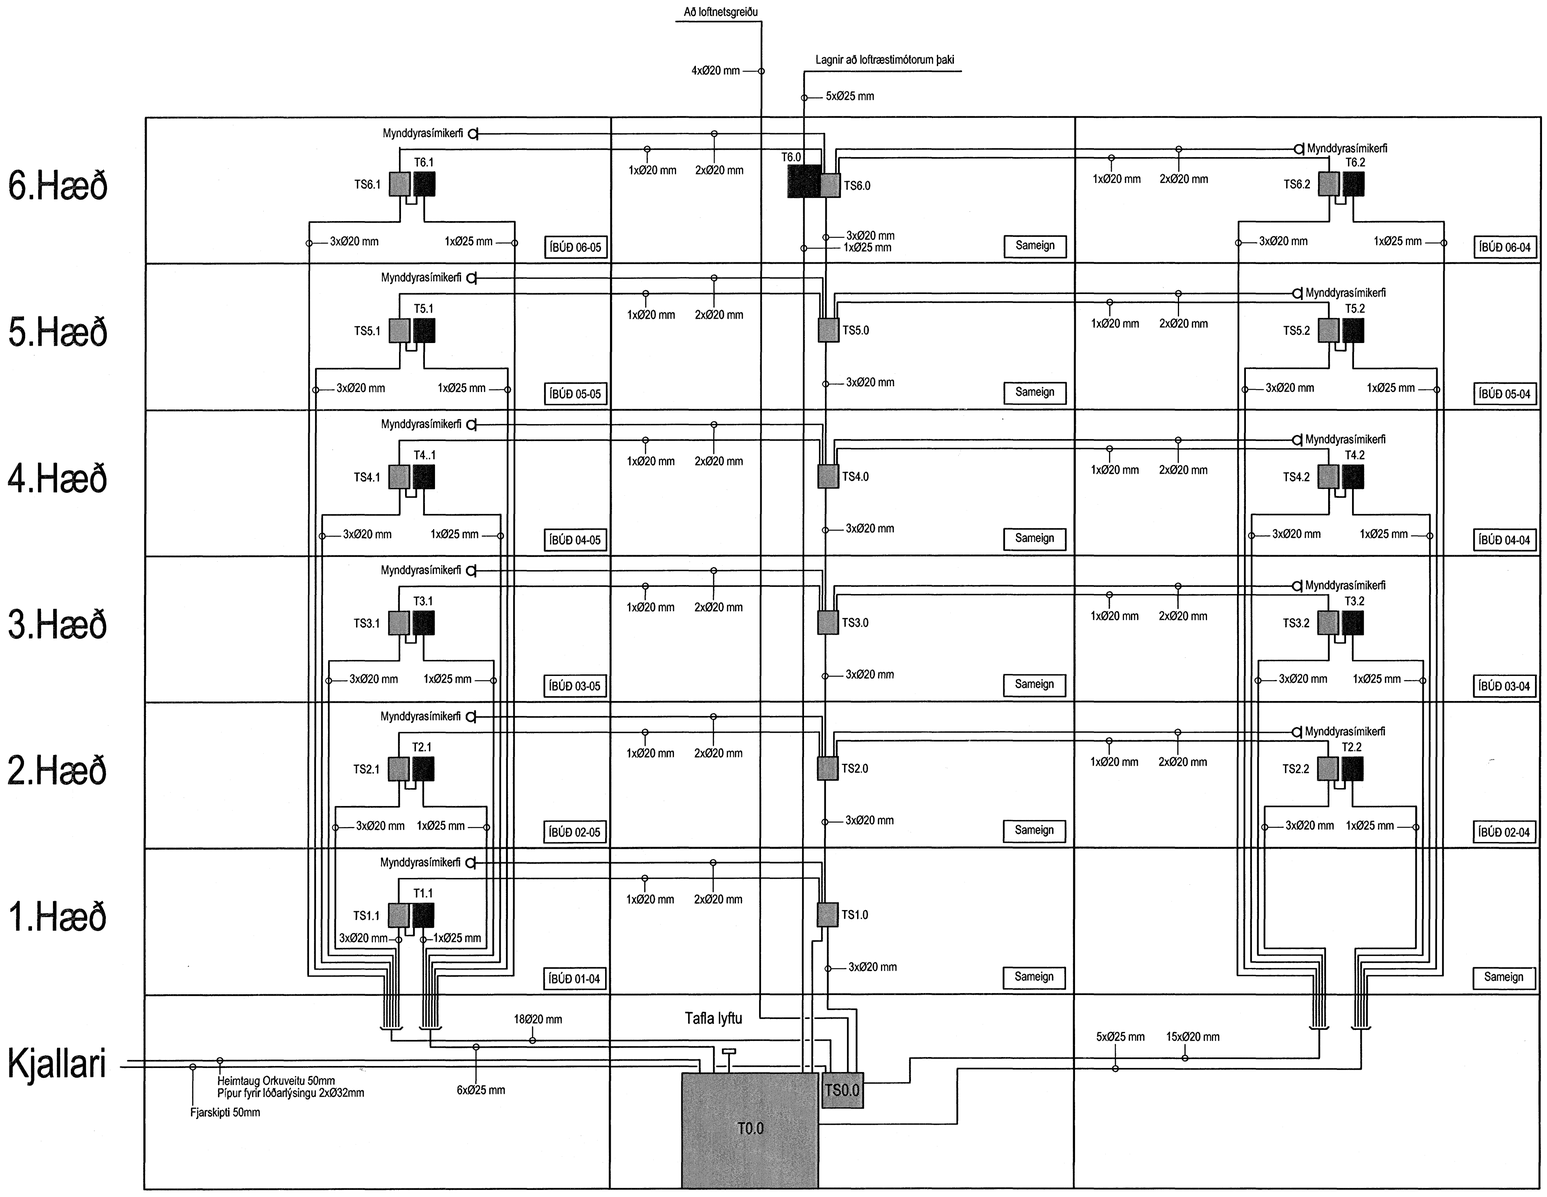

Hönnuður:

Gunnar E Sverrisson

Yfirfarið:

Samþykkt: Davíð Sörensson kt: 100356-3339

Breytingar:

Aðalhönnuður:

Fjölbýlishús

Skipalón 18

220 Hafnarfirði

Sérmyndir

Dreifikerfi lág- og smáspennu

Mkv: ----

RTS

VERKFRÆÐISTOFA

Grensásvegur 3
108 Reykjavík
Sími 520 9900
Fax 520 9901
www.rts.is

BS EN ISO 9001:2000

FS 88744

Mælistika cm 0 5 10 15 20

83-1840-1-

xx0601 A

14.5.2007