

Hönnuður:
 Gunnar E. Sveinsson
 Yfirfarir: *[Signature]*

 Samþykkt: *[Signature]* kt. 100356-3339

Breytingar:

Aðalhönnuður: *[Signature]*



Fjölbýlishús
 Skipalón 18
 220 Hafnarfirði

Sniðmynd

 Mkv: 1:50

Inntaksstrengir leggist í netstiga í inntaksrými
 Inntakspípur enda við innri brún á vegg
 Inntakspípur: Heimtaug Orkuveitu 50mm
 Pípur fyrir lóðarlýsingu 2x32mm
 Fjarskipti 2x50mm
 700

Netstigi á vegg
 ADALTAFLA
 T0.0
 TS0.0

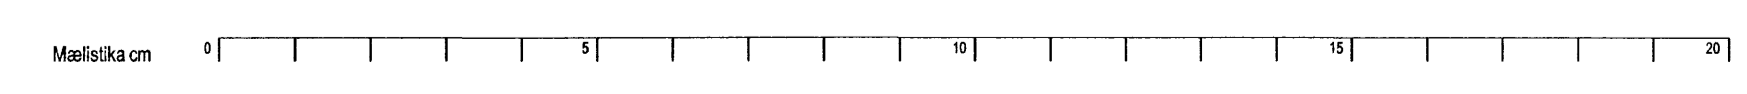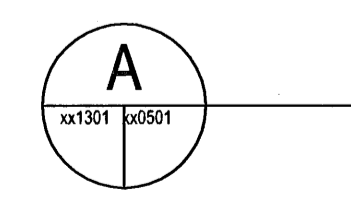

RTS
VERKFRÆÐISTOFA
 Grensásvegur 3
 108 Reykjavík
 Sími 520 9900
 Fax 520 9901
 www.rts.is

FRV
 Félagsráðgjafi
 veltisráðgjafi

BS EN ISO 9001:2000

 FS 88744

83-1840-1-
 14.5.2007
 xx0501
 A