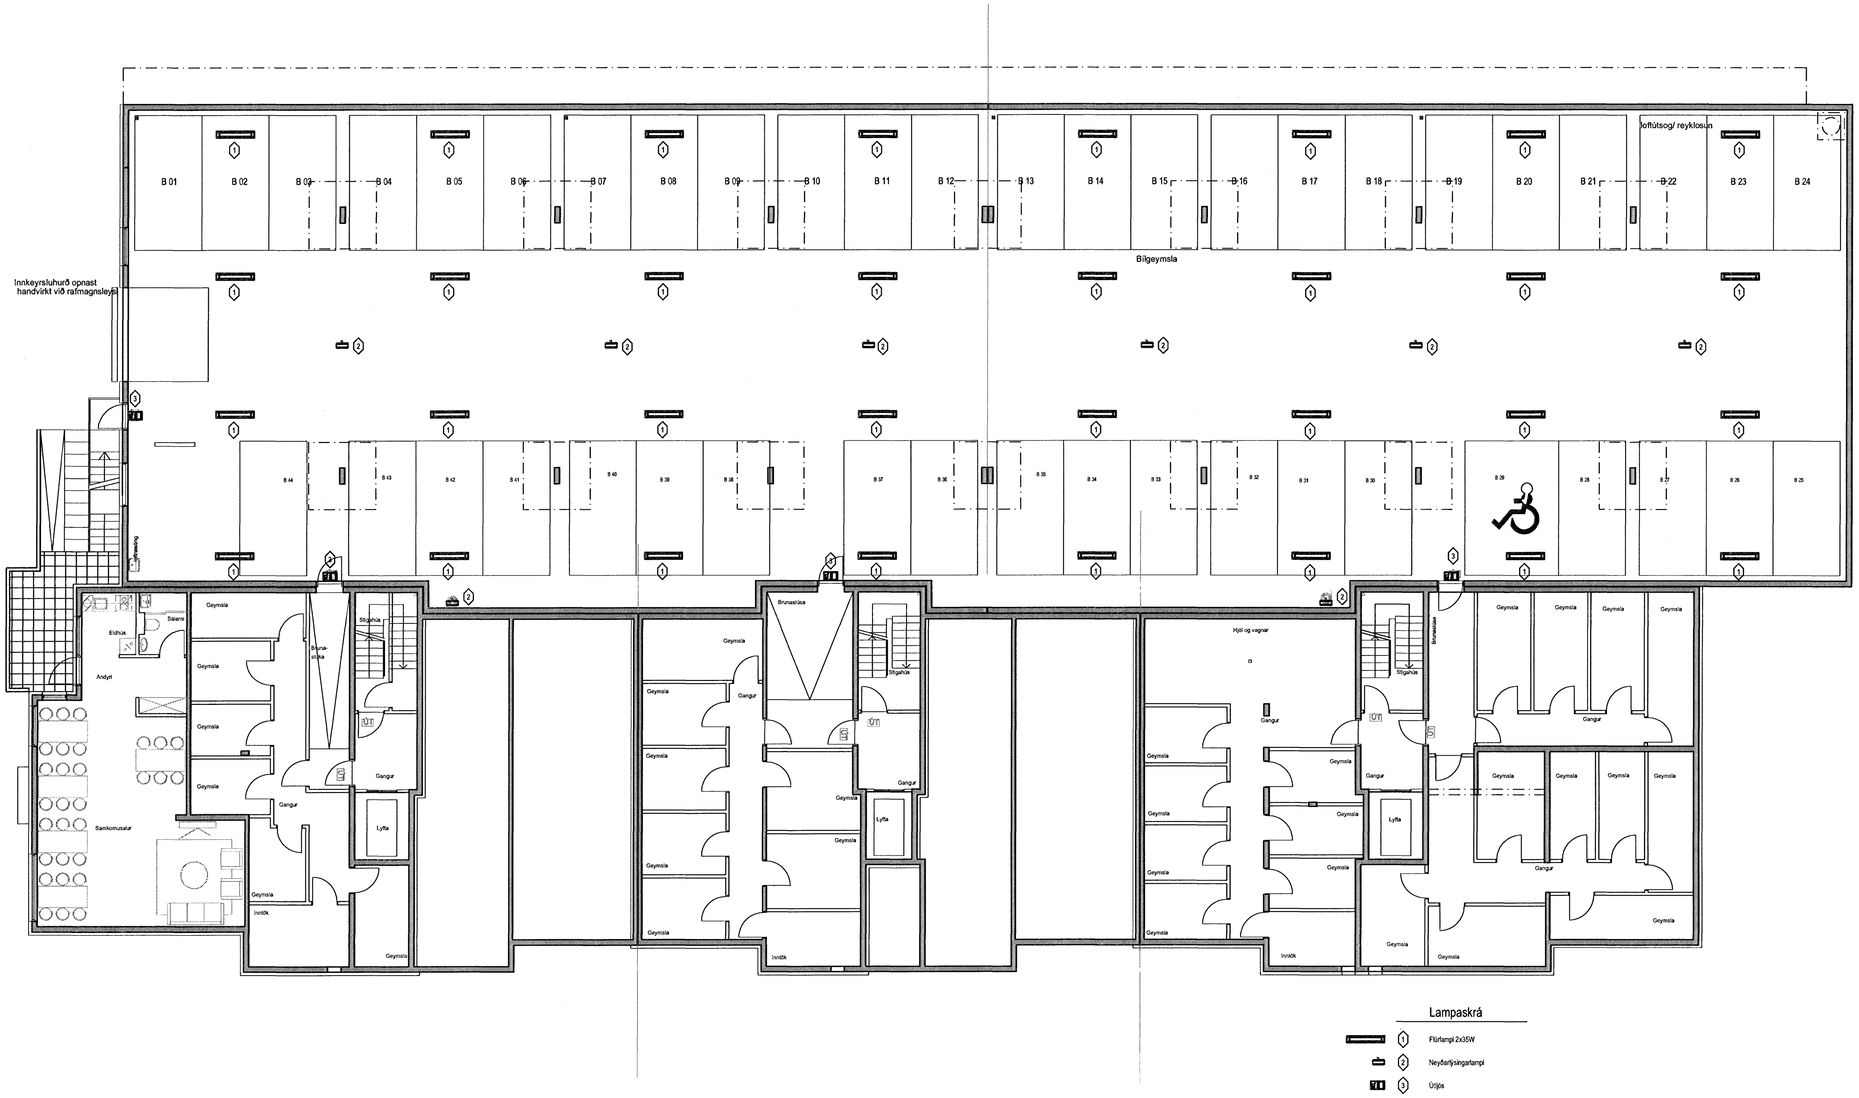

Lampaskrá

	1	Flúrlampi 2x35W
	2	Neyðarljósingarlampi
	3	Útgás

Mælistika cm 0 5 10 15 20

Hönnuður:

Gunnar E Sverrisson

Yfirfarið:

Samþykkt: Davíð Sölvason kt: 100356-3339

Breytingar:

Aðalhönnuður:

Fjölbýlishús

Skipalón 20
220 Hafnarfirði

Lampaplan

Kjallari yfirlitsmynd
Mkv: 1:100

RTS
VERKFRÆÐISTOFA
Grensásvegur 3
108 Reykjavík
Sími 520 9900
Fax 520 9901
www.rts.is
FRV Félag ráðgjafarverkfræðinga
BS EN ISO 9001:2000
FS 88744

83-1840-1-

001501 A

14.5.2007