

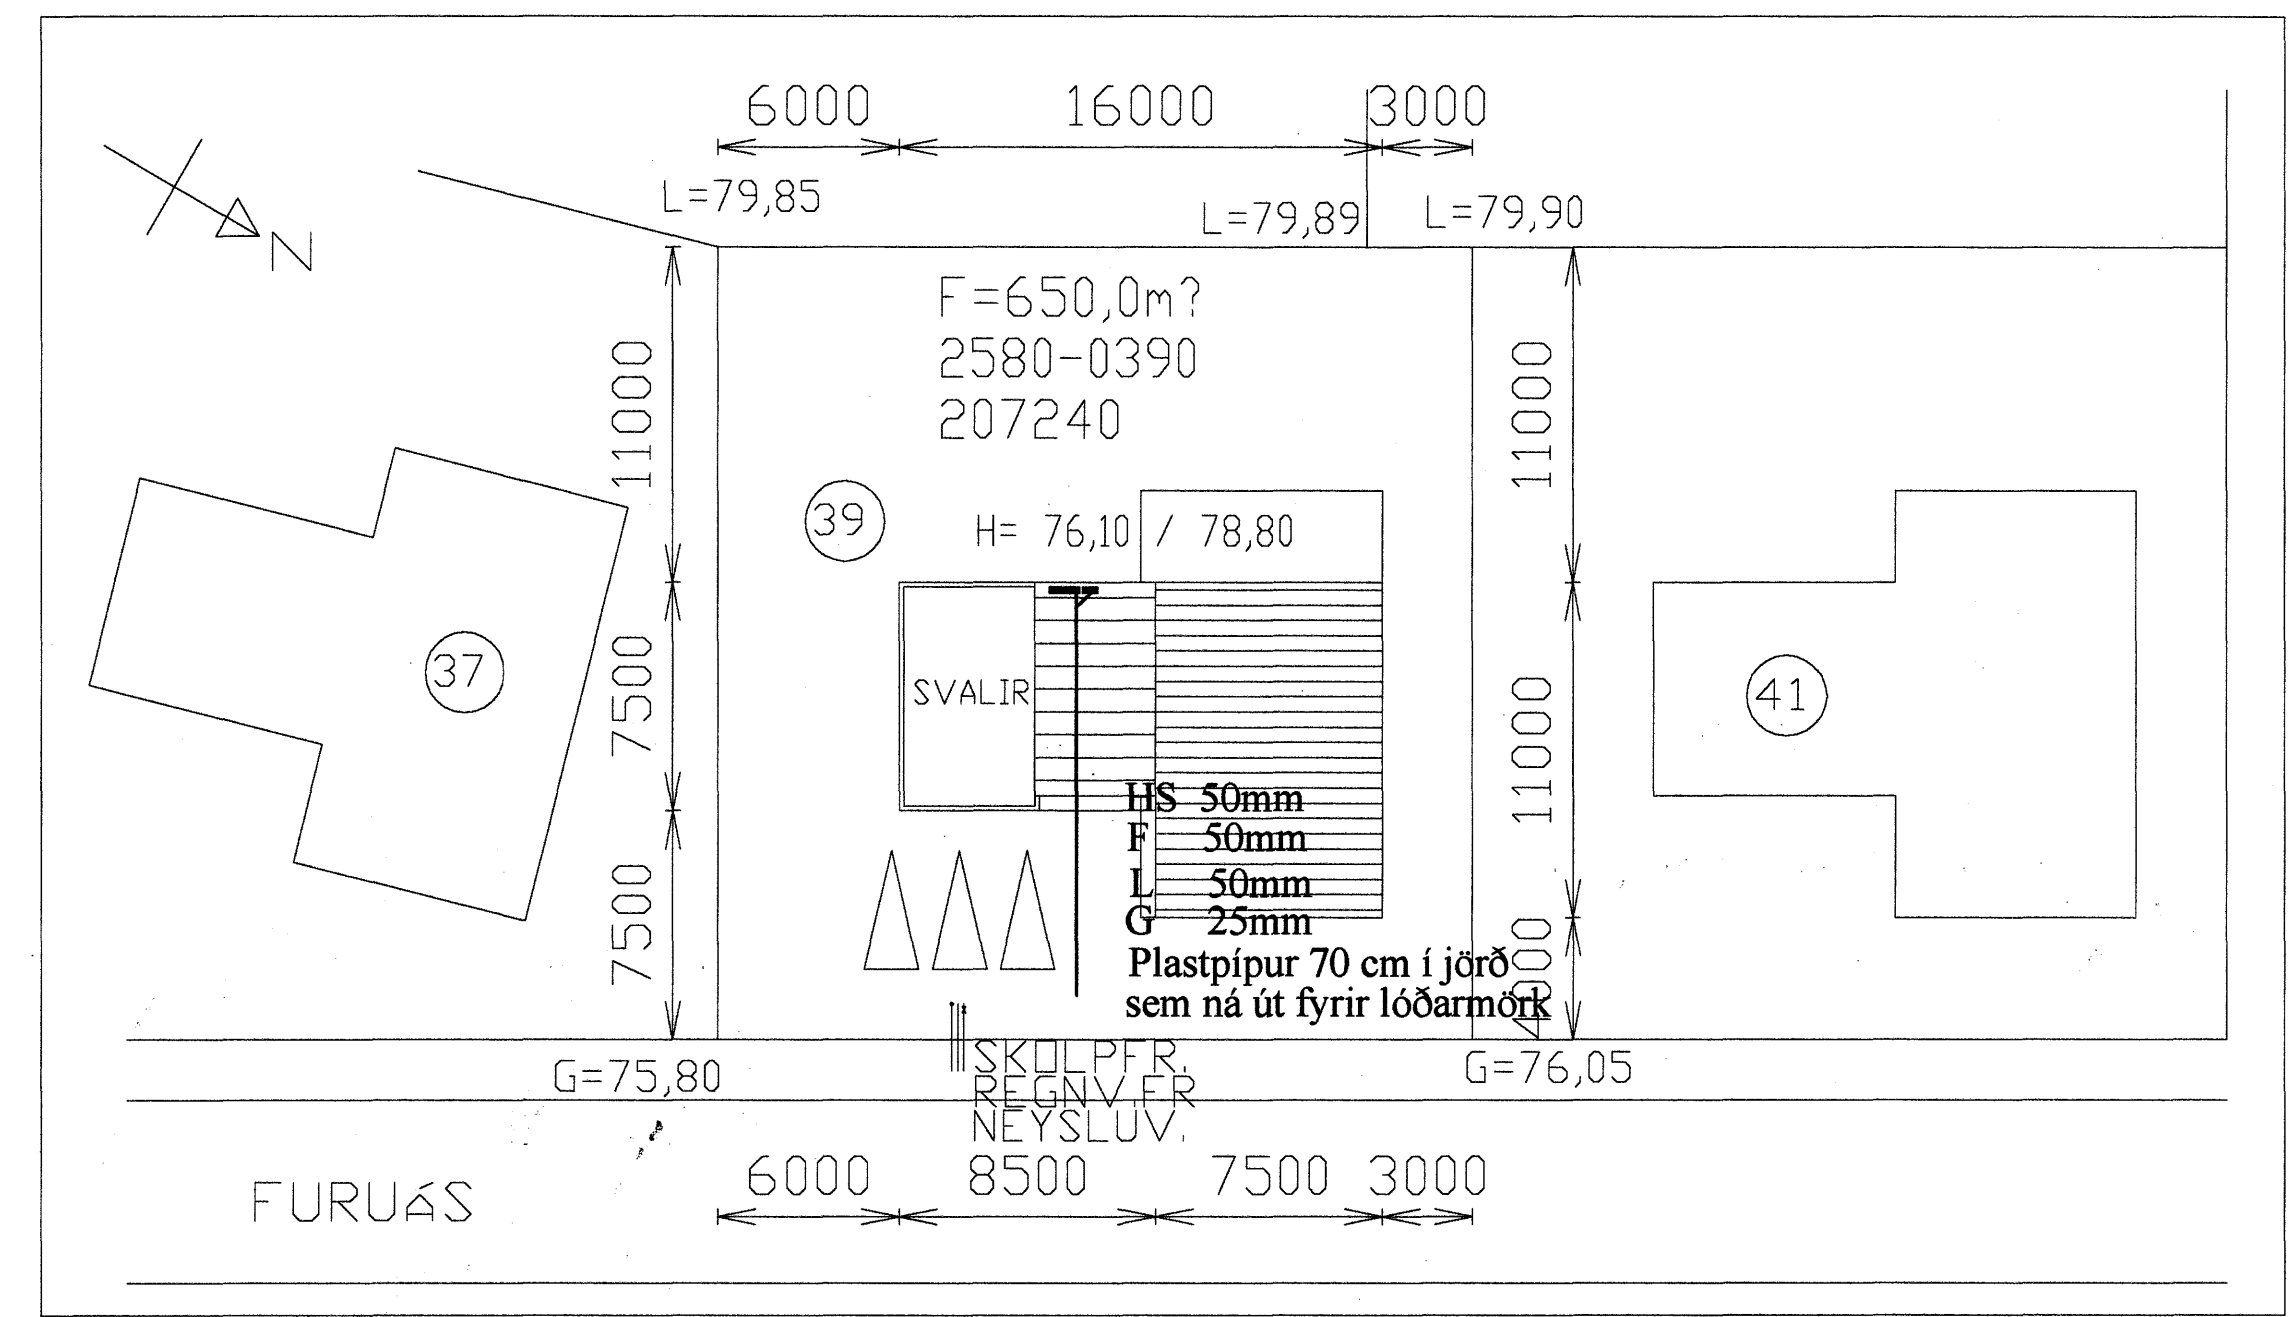


undirritun samræmingarhönnuðar:

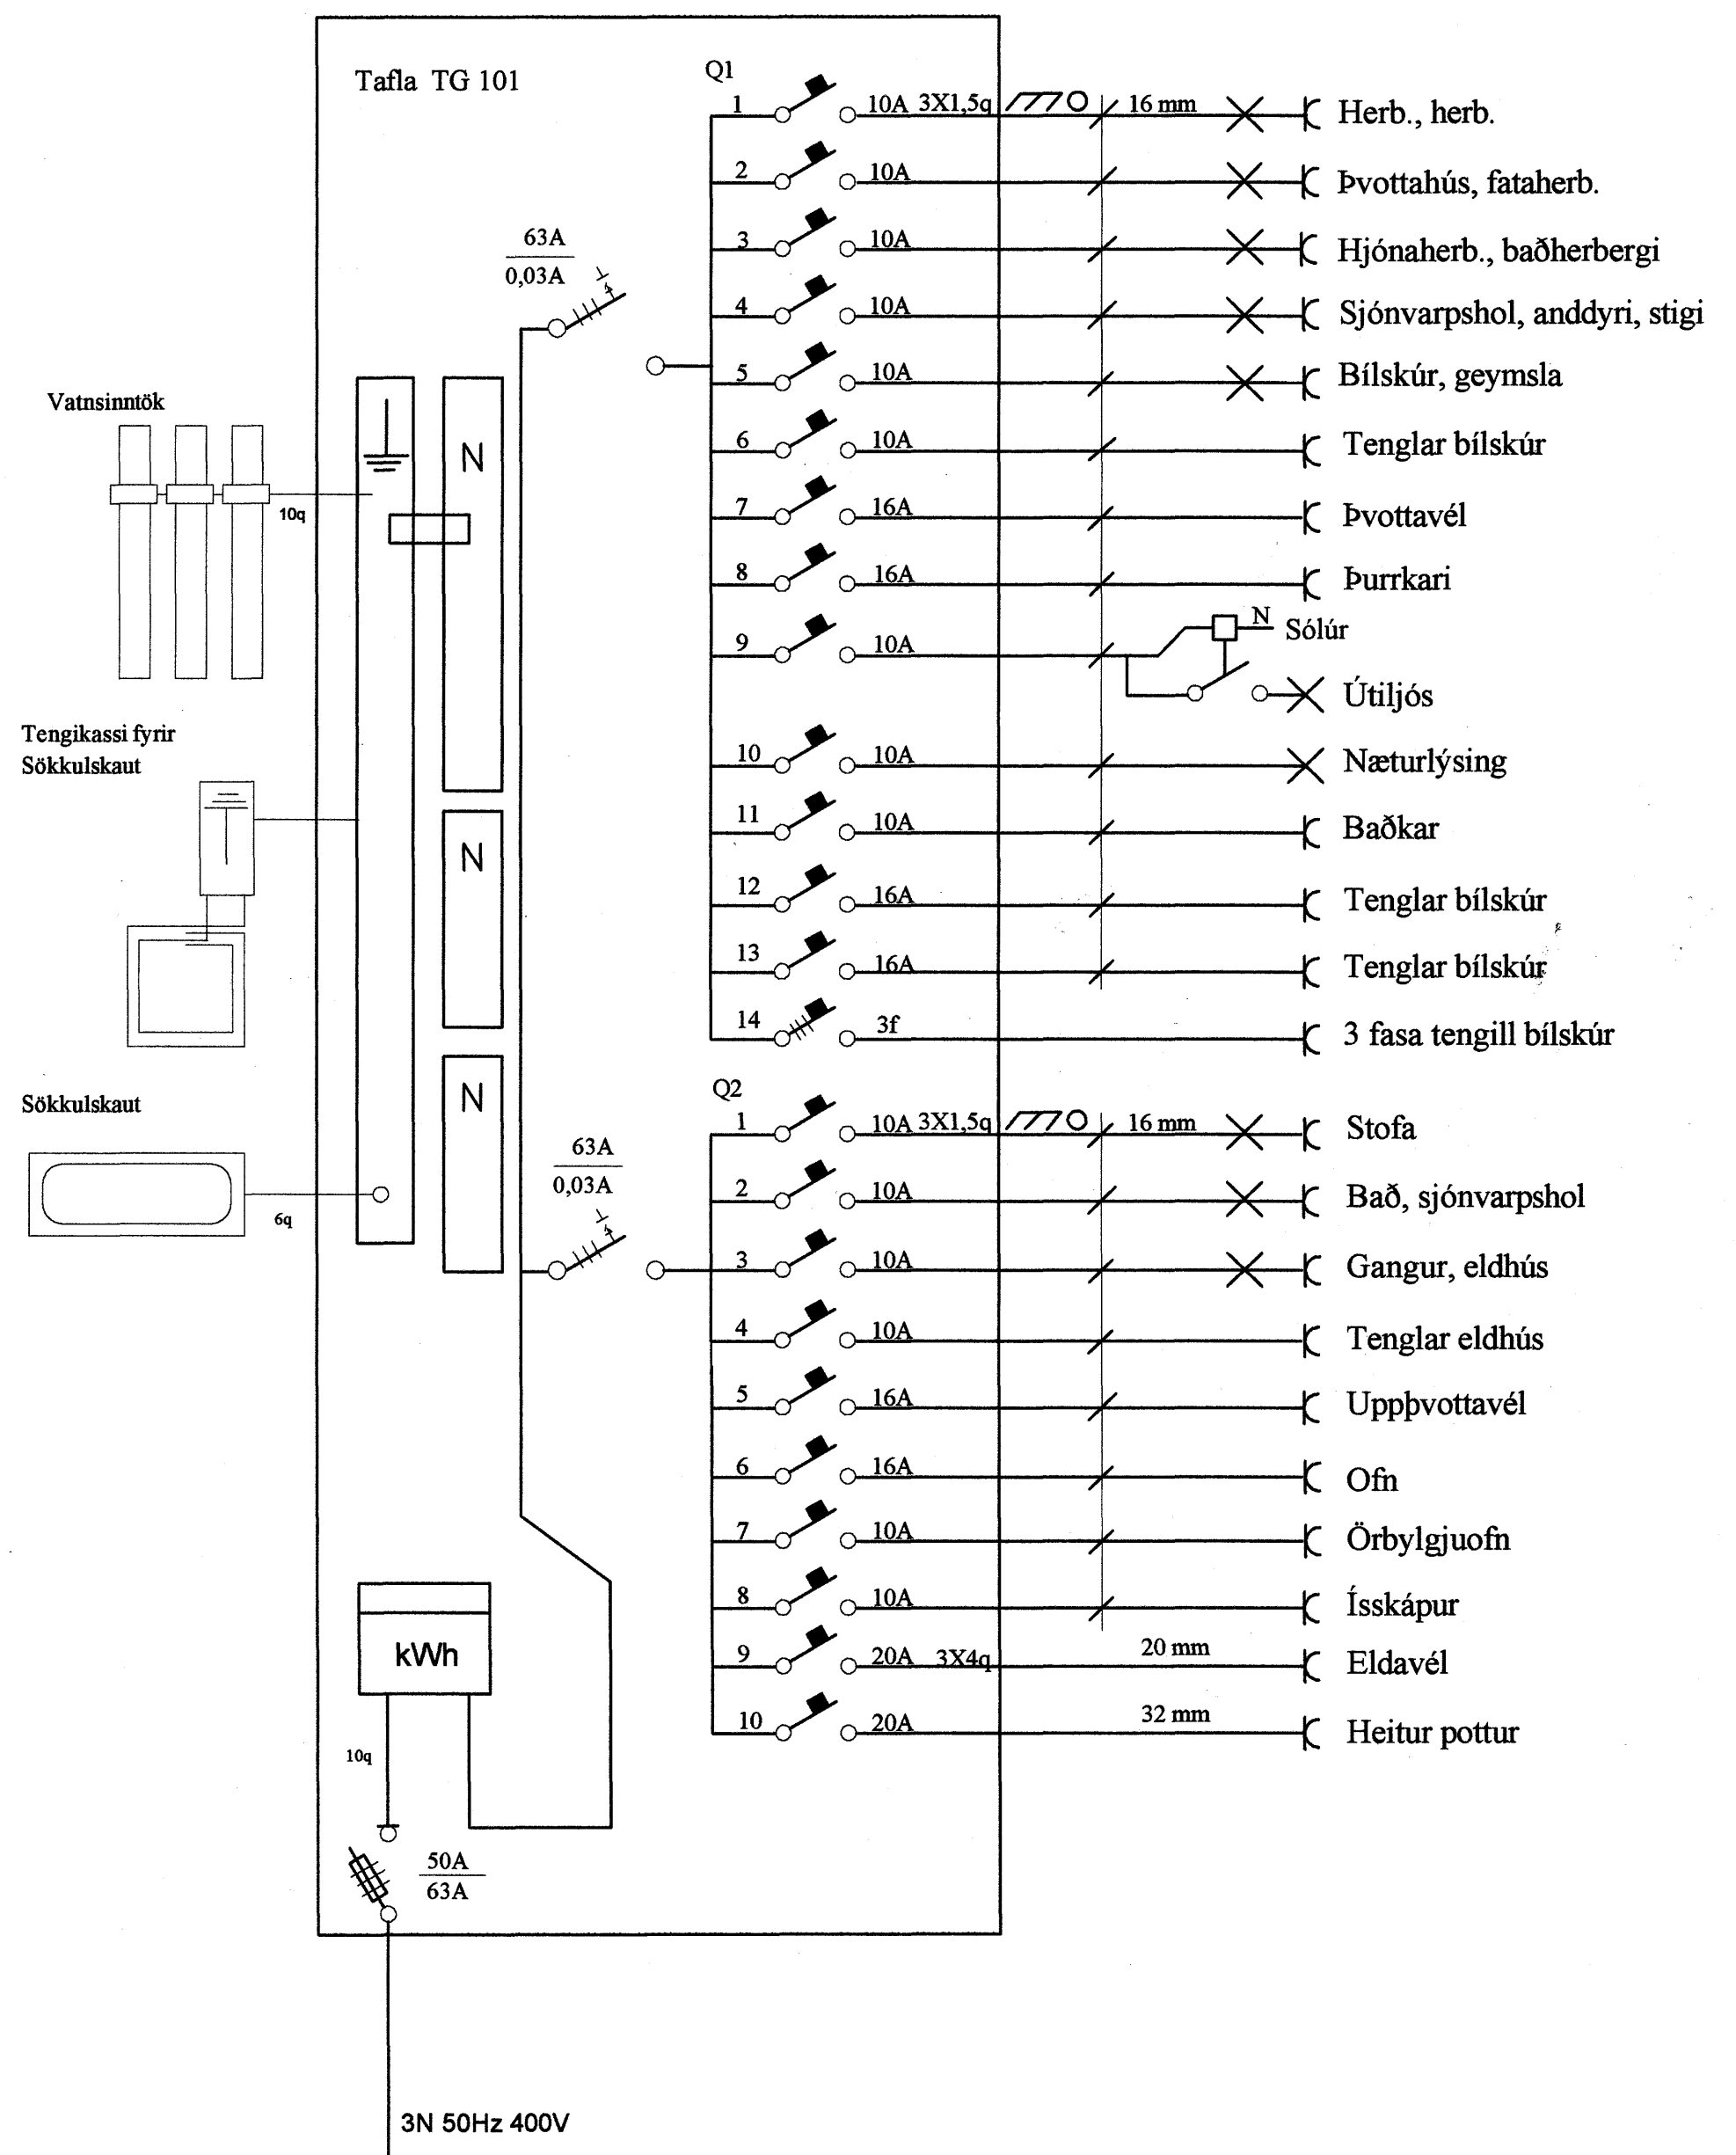


AFSTÖÐUMYND 1:500

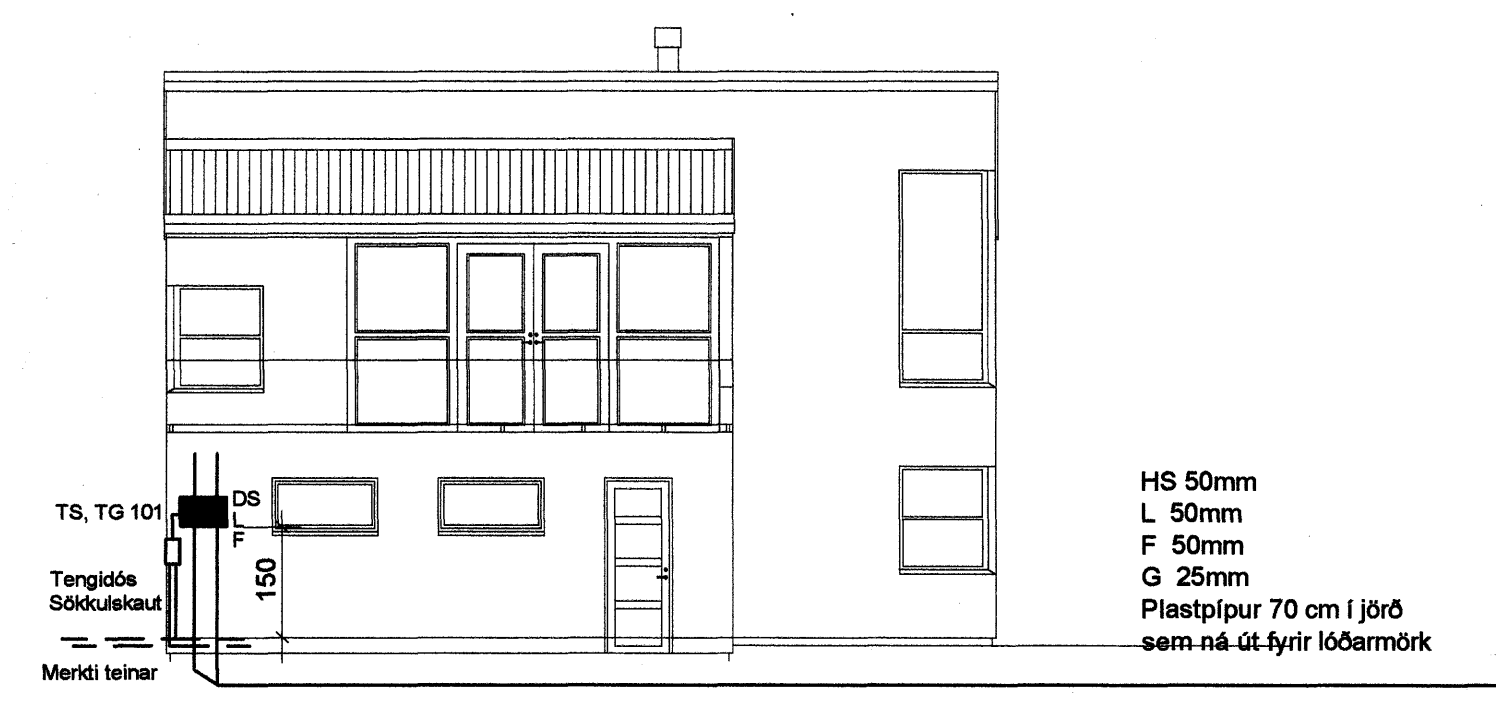


SNID A-A 1:100


Snið af töfluvegg

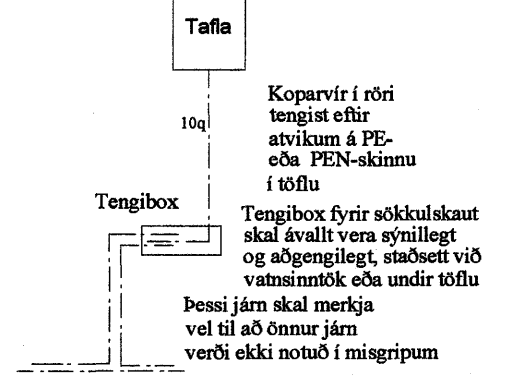



Grunnmynd sokkuluvegja

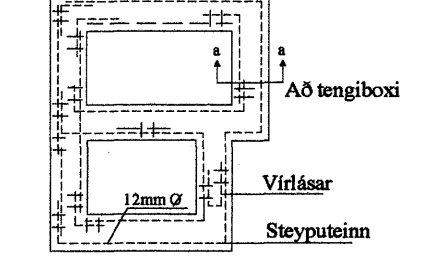

Snið í töfluvegg

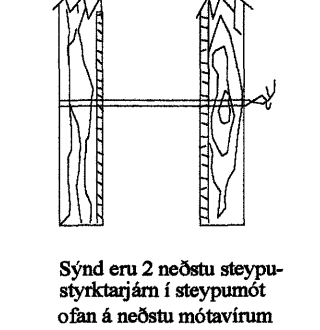

Virlásar

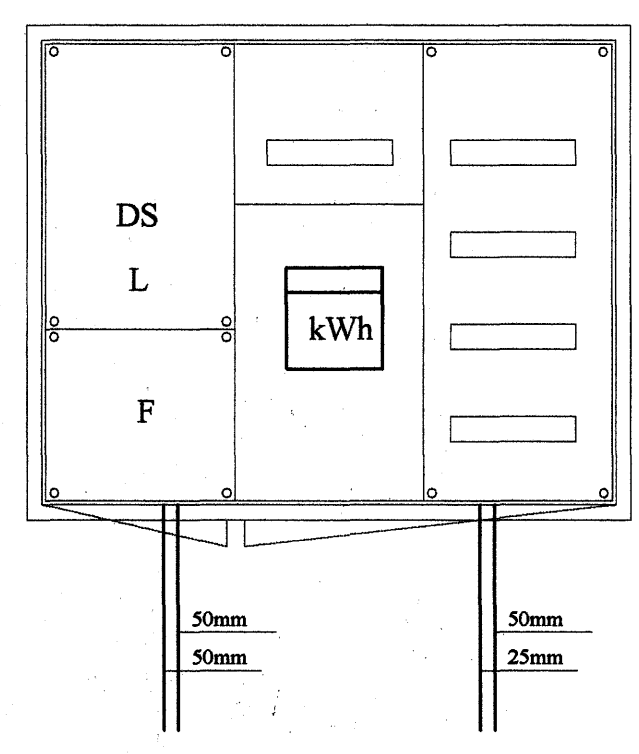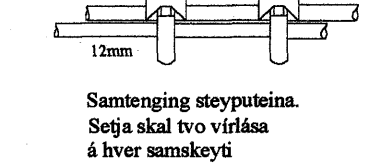

Útlit á töflukassa TG 101 mkv. 1:10

A	26/2/07	VERKTEIKNING	KÓp	þKK	
Br.	Dags.	Breyting	Br.	Sp.	
FURUÁS 39					
AFSTÖÐUMYND, EINLÍNUMYND, SÖKKULSKAUT, SNID					
<b>Elys ehf</b>					
Rafagnateikningar					
Furuvellir 17, 221 Hafnarfjörður					
s. 555-4750 gsm. 897-6530					
Hannað:	þKK	Teiknað:	KÓp	Yfirfarð:	þKK
Sambýkkt:	[Signature]		Kl:	040851-4969	
©2009 Kristín RAFLAGNATEIKNINGARFUSAS 39rafst-einl.dwg 27.2.2007 13:43:03, ISO A1					
Mkv.	1:1,1:10,1:100,1:500		Blaðstærð:	A1	
Dags:	FEBRUAR-2007	Nr:	2007-RAF-01	Blað:	104