



undirritun samræmingarhönnuðar:

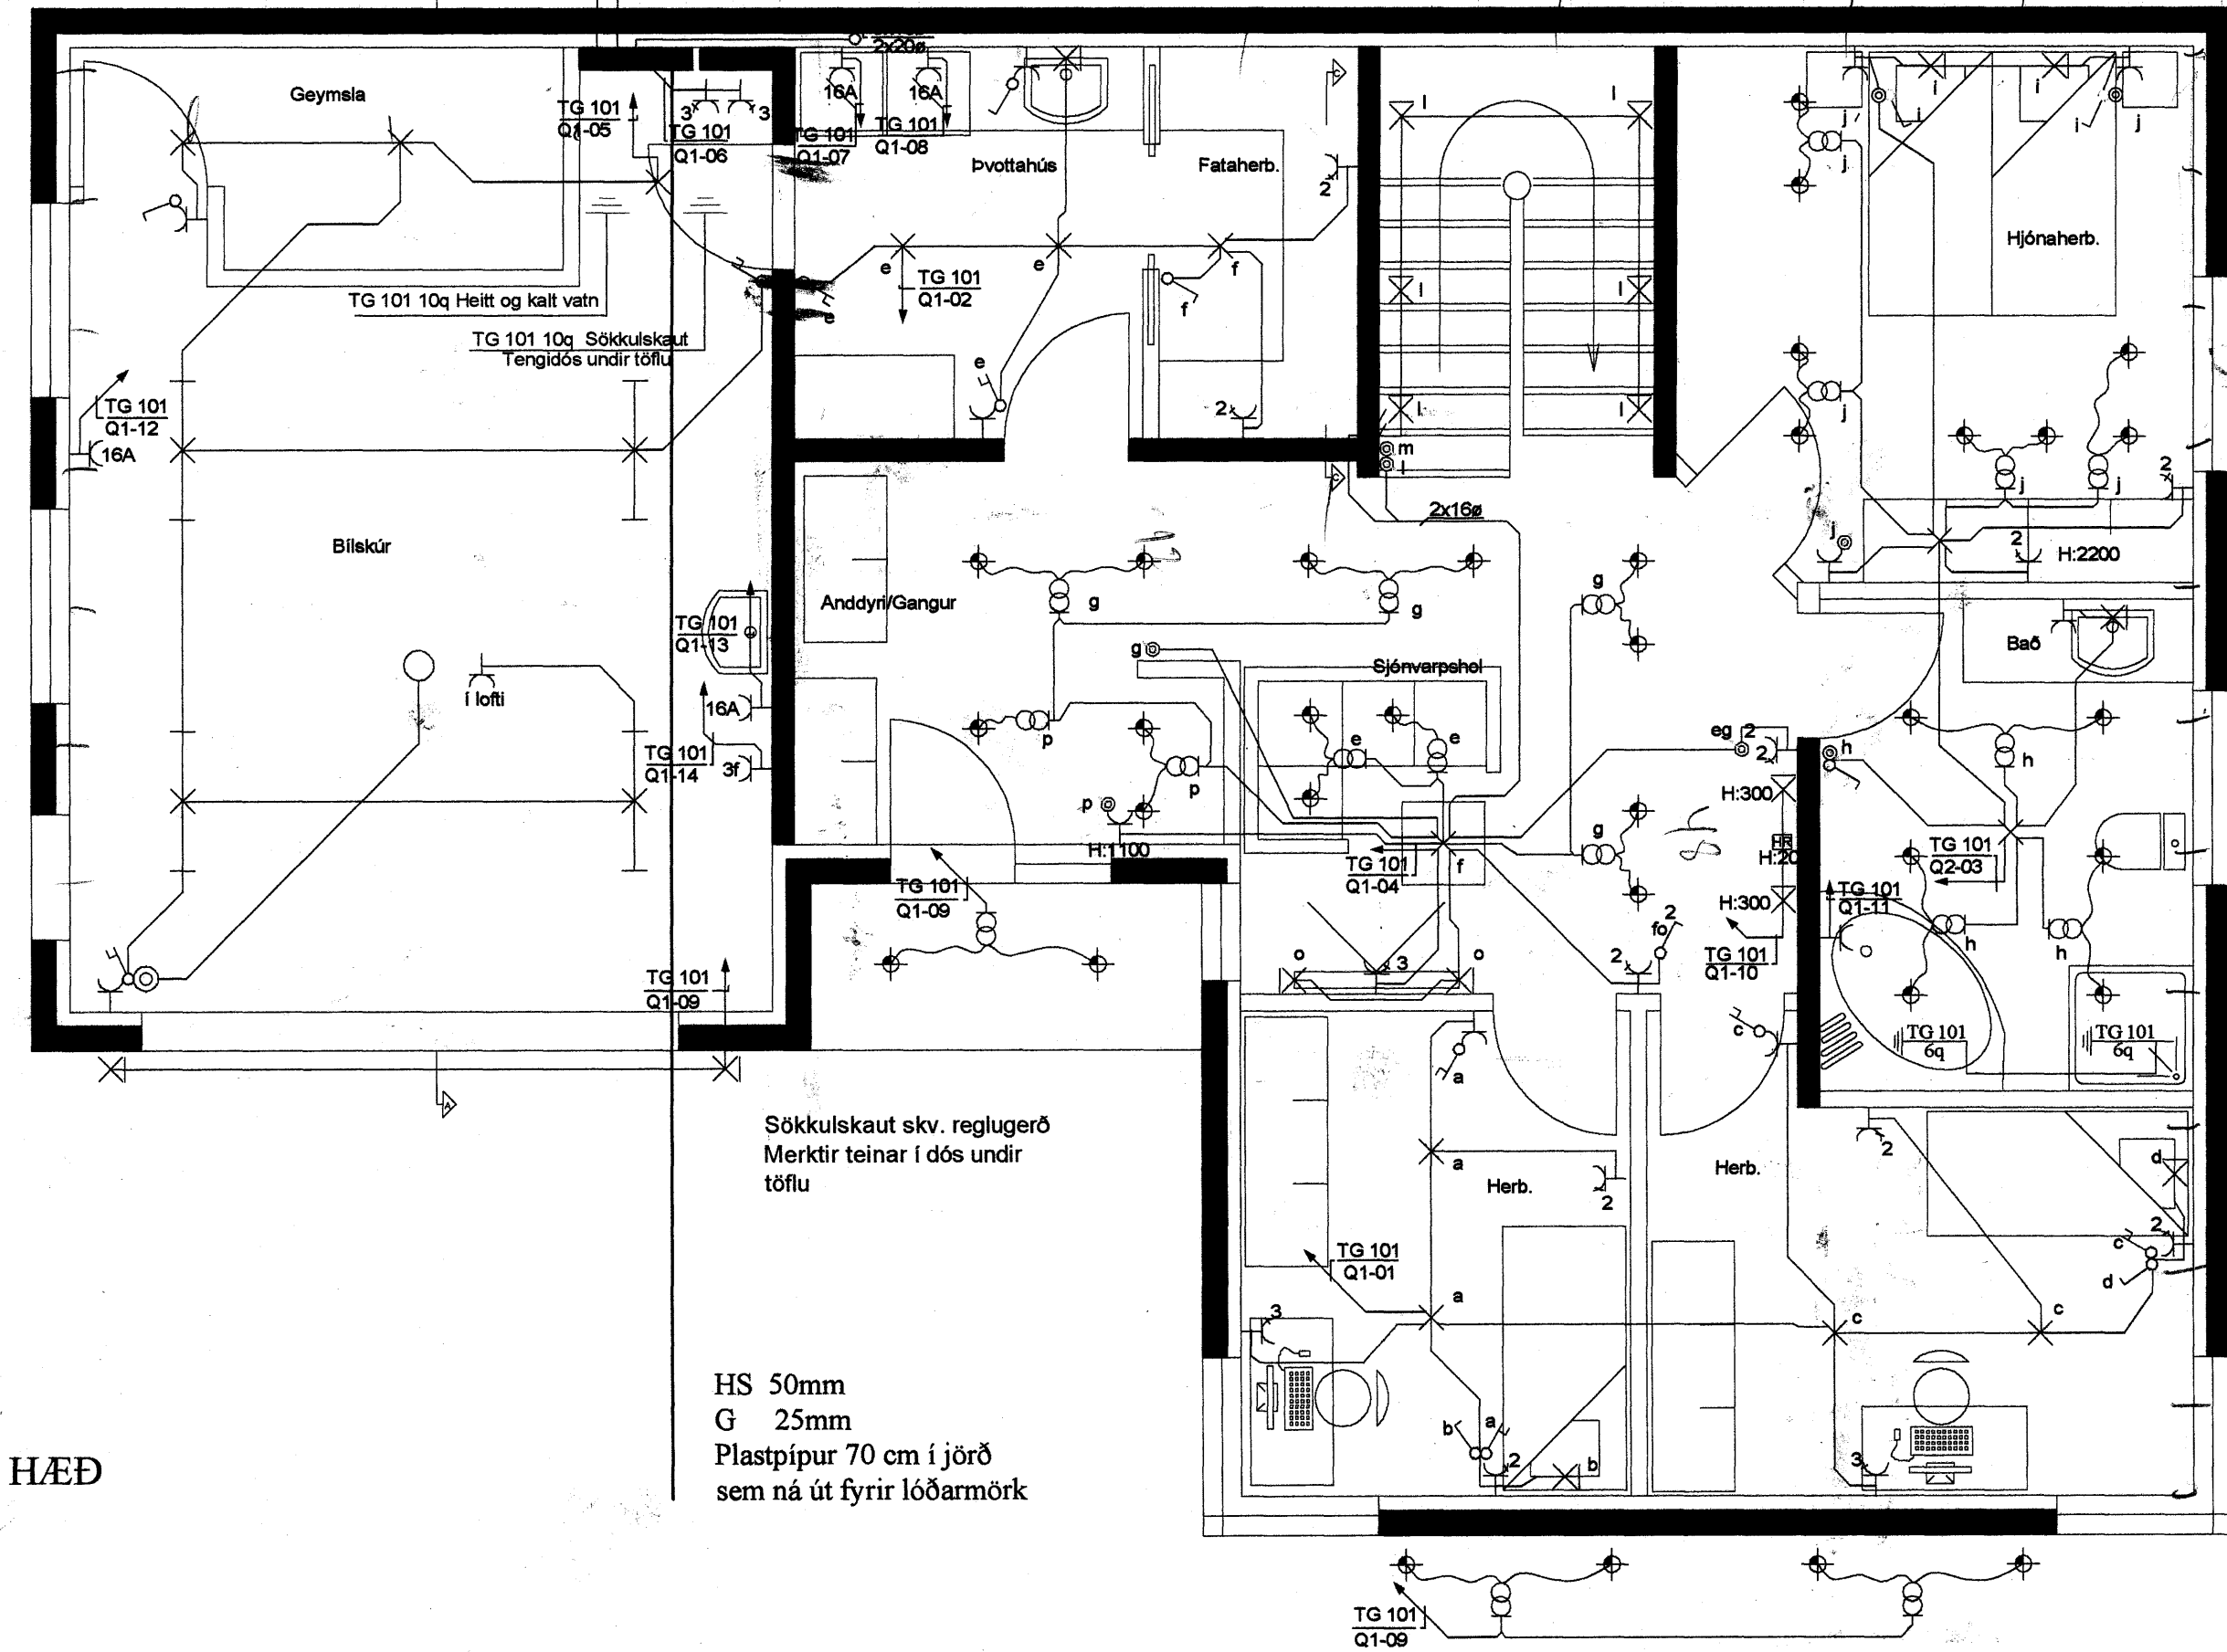

1. HÆÐ

Sökkulskauf skv. reglugerð
Merkir teinar í dós undir
töflu

HS 50mm
G 25mm
Plastpípur 70 cm í jörð
sem ná út fyrir lóðarmörk


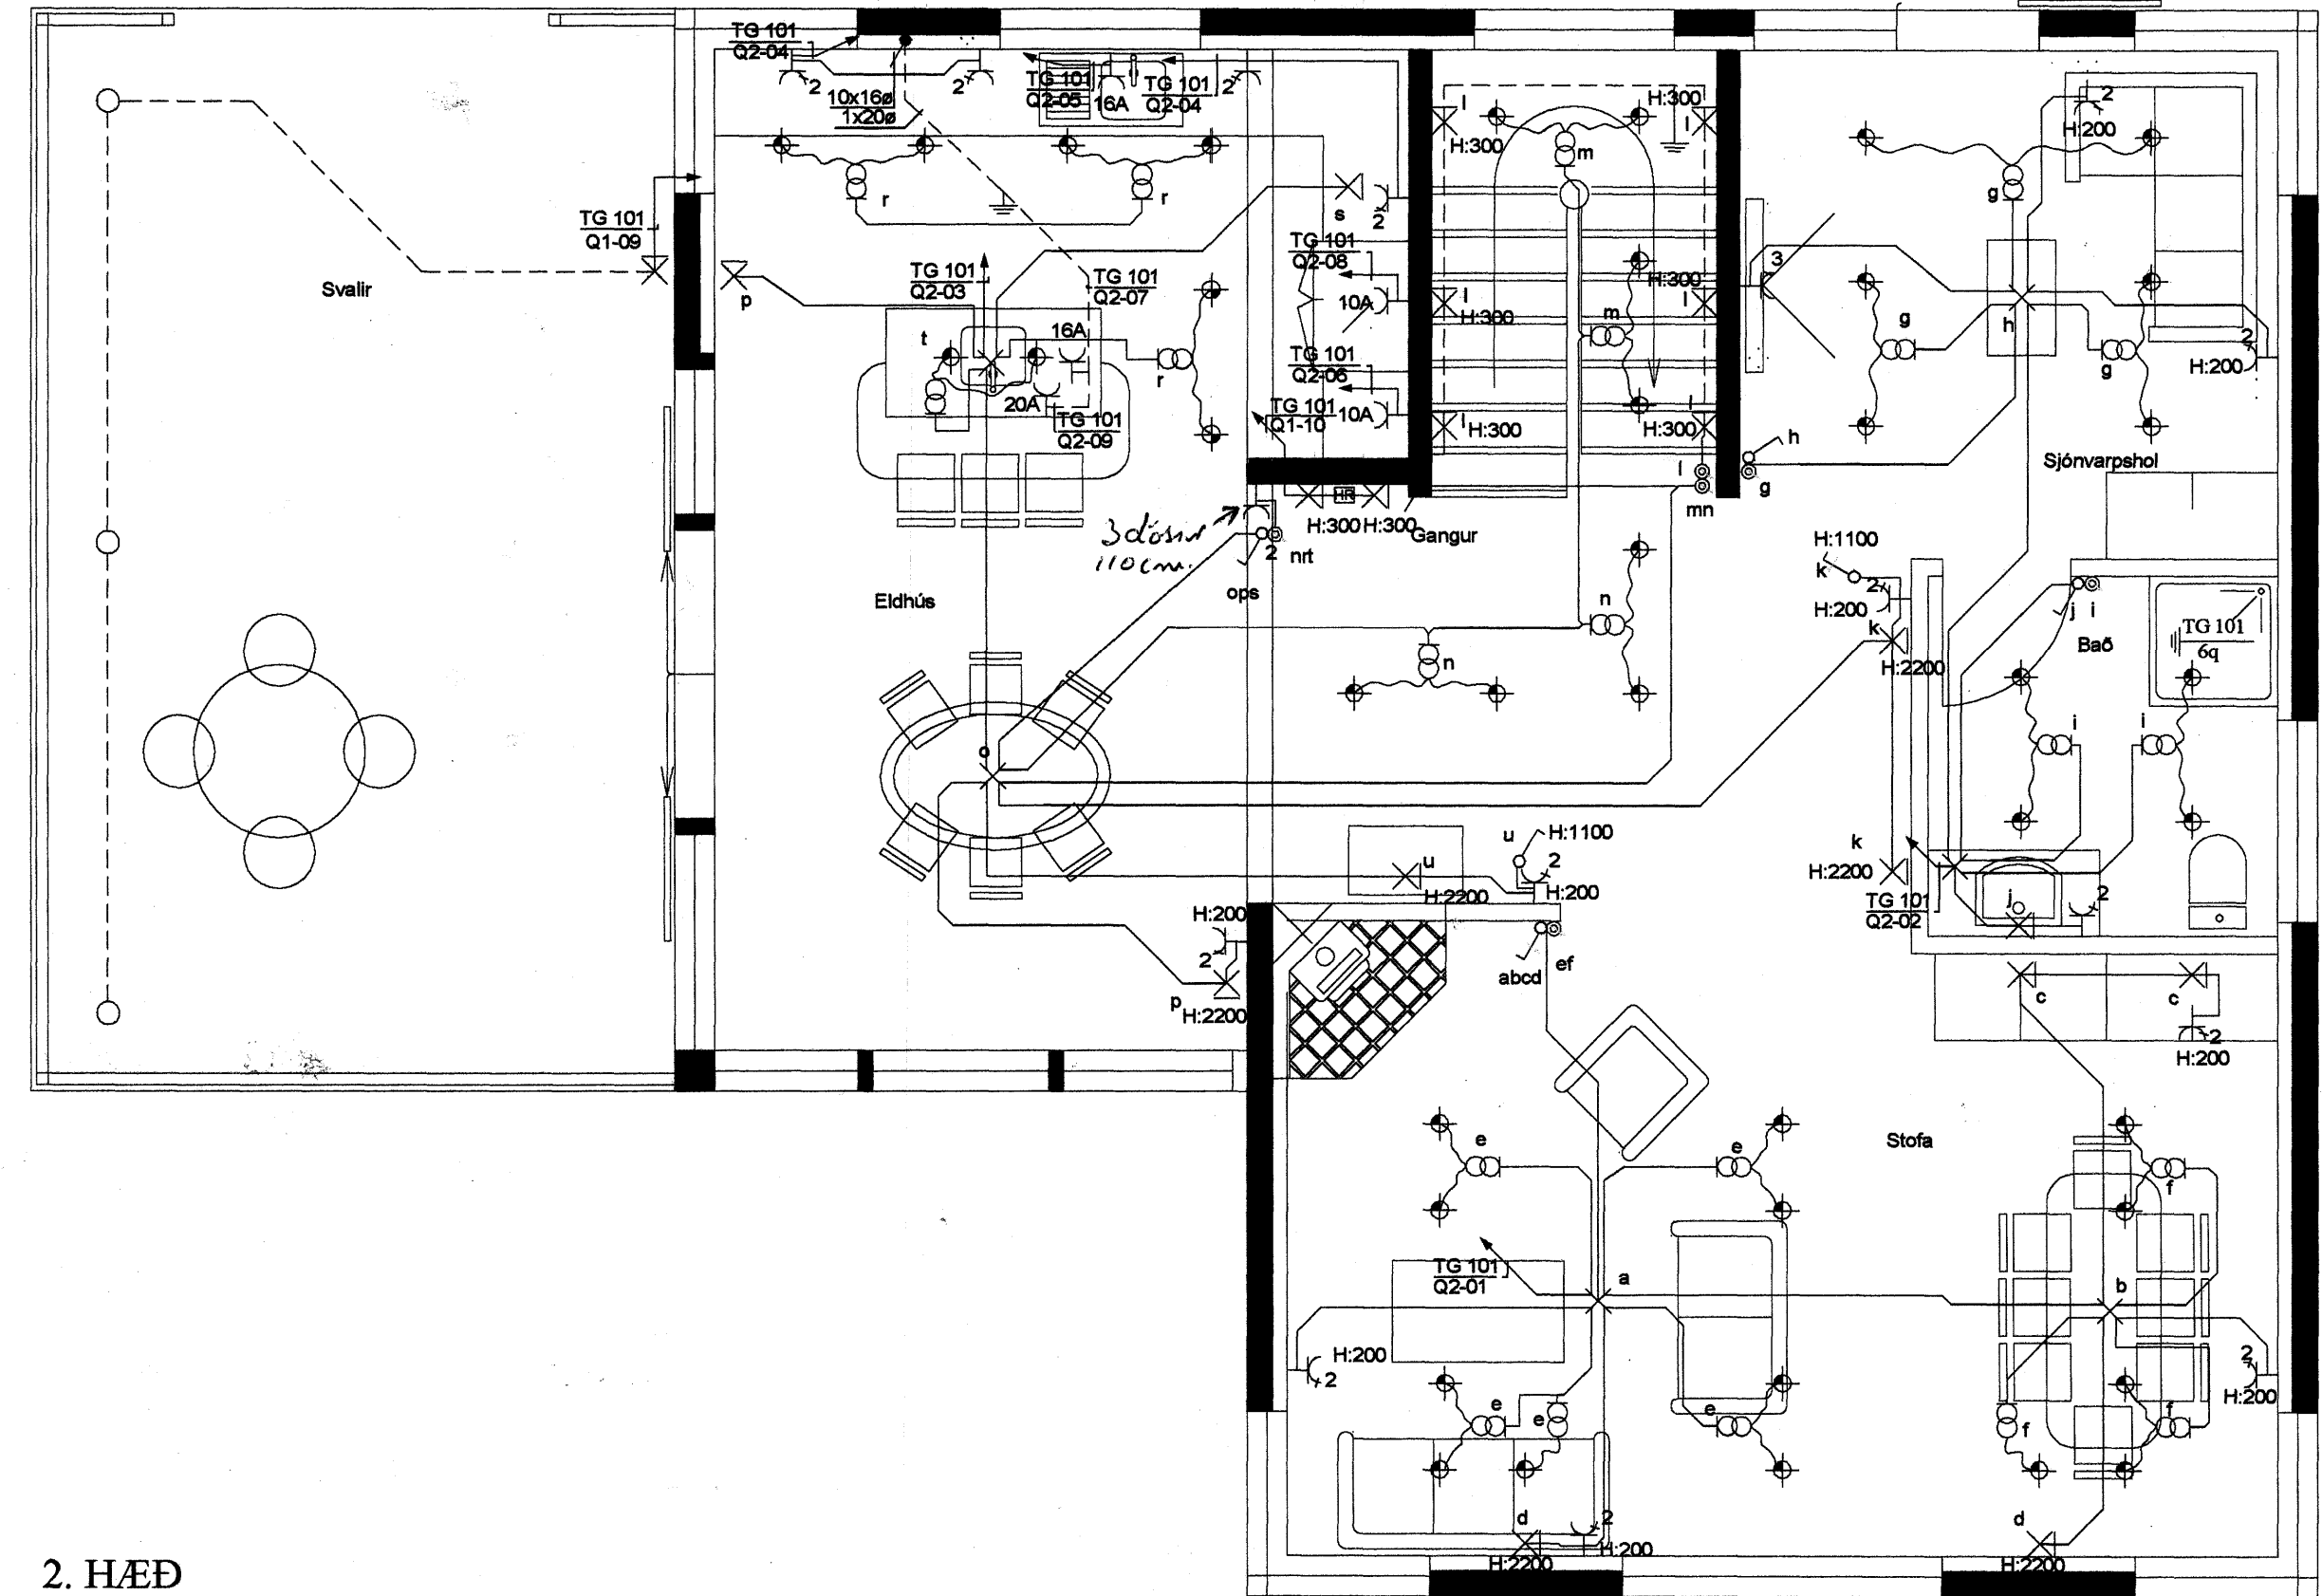


2. HÆÐ

Skýringar

- Hæð rofa skal vera 110cm. frá fullfrágengnu gólfi.
- Hæð rofa í hjónaberbergi sé 80cm.
- Hæð tengla L og F séu 20cm.
- DS sé 130cm
- Hæð veggljósa sé 170cm.
- Hæð veggljósa í wc. og baði sé 200cm
- Hæð veggljósa í eldhúsi sé 150cm.
- Hæð tengla við eldavél sé 30cm.
- Hæð tengla við víftu sé 200cm.
- Hæð úti ljósa sé 170cm.
- Smáspennu og lágsþennu tenglar skulu vera í sama ramma þar sem það á við.
- Málstraumur rofa og tengla sé 10A
- Rör séu 16mm plastpípur 1,5q
- Rör fyrir eldavél 20mm plastpípur og vír 4q
- Taka skal mál milliveggja skv. smíðateikningu.

Sniðmynd c-c af lýsingu í stiga.

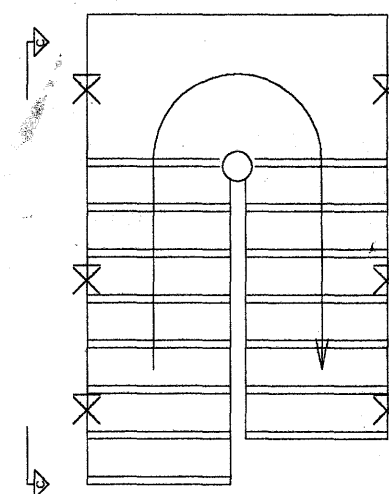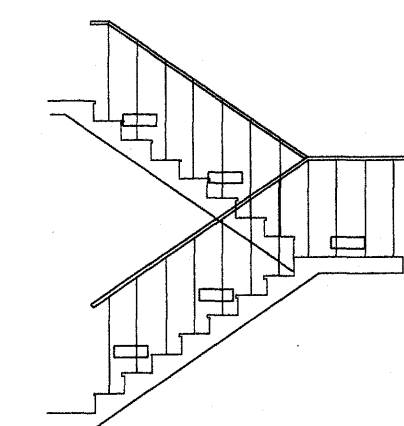

A	26/2/07	VERKTEIKNING	KÓÞ	ÞKK	
Br.	Dags.	Breyting	Br.	Sp.	
FURUÁS 39					
LÁGSPENNA					
1-2.HÆÐ					
Elys ehf					
Raflagnateikningar s. 555-4750 gsm. 897-6530					
Hannaf:	ÞKK	Telknað:	KÓÞ	Yfirforið:	ÞKK
Samb.þátt:	Þórunn K		Kl. 040851-4969		
© 2009 RafplagnateikningarFuruaas 39 Lagspenna.dwg, 27.2.2007 13:37:06, ISO A1					
Mkv.	1:50	Blástarfið:		A1	
Dags:	FEBRÚAR-2007	Nº	2007-RAF-01	Blá:	102