

Tengibox fyrir sökkulskaut skal ávallt vera sýnilegt og aðgengilegt. Steypuleinar frá sökkulskaut ganga inn í tengibox og hafa þeir verð merktir svo þeir verði ekki notaðir í annað. Samtengja skal leiðina með 35 mm² Cu-wr og frá þeim skal lagja þrávir í 25mm rör að löllu, sverfelki jarðvirs skal vera í samræmi við upplýsingar á einritunumynd.

Sjá skýringamynd xx0601

Sjá teikn. xx0601

4xØ50mm rör og 2xØ32mm rör fyrir gáma. Ganga skal vel frá röndum og þeir merktir gróinlega. Sjá skýringamynd xx0601

Hönnuður:
DES
Yfirland:
Magnús Mathiasson
Samþykkt: Davíð Sólvason
Kt. 280455-4909
ht: 100356-3336



Breytingar:

Aðalhönnuður: *ES*

Fedex - hraðflutningar
Selhella 9
221 Hafnafjörður

Sökkulskaut
1. hæð
Mkv: 1:100


RTS
VERKFRÆDISTOFA

Grensásvegur 3
108 Reykjavík
Sími 520 9900
Fax 520 9901
www.rts.is



28-2050-1-
02.02.2007

011301 A

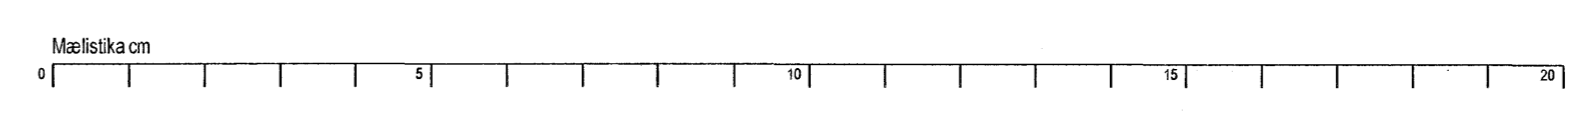

V:\28-2050\108\hrafnaflutningur\11_haf2050\011301_011301_10_2007_15.02.07.dwg