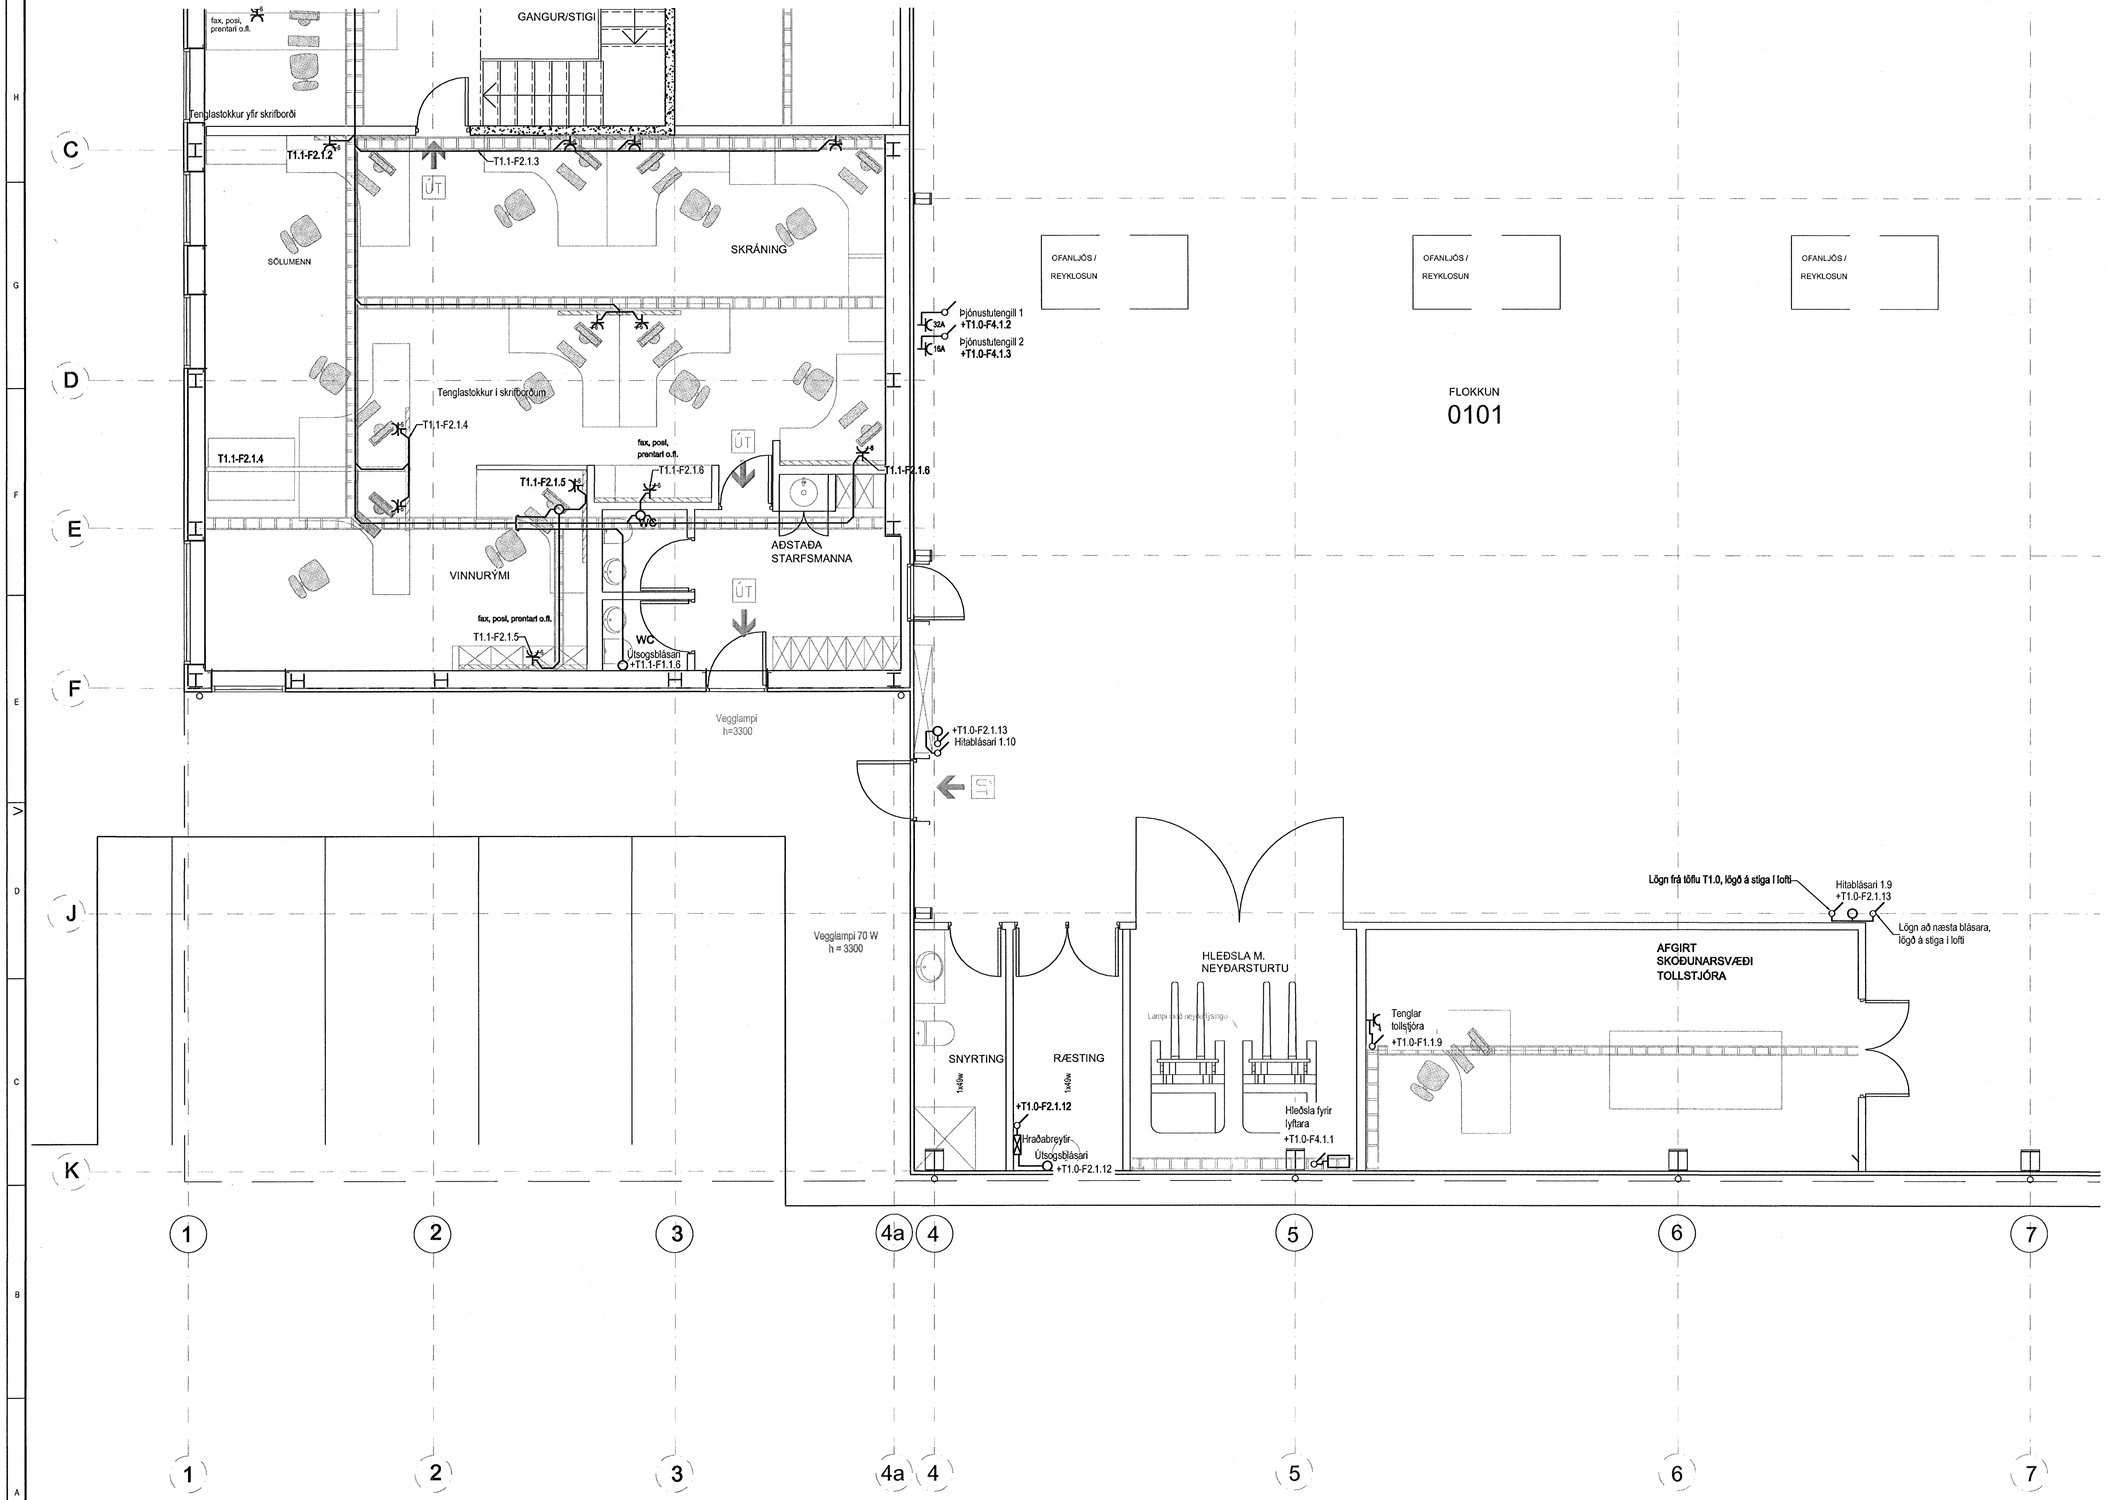

Hönnuður:

DES

Yfirfarið:

Magnús Mathiasson

Brynjar Bragason
Kt. 280455-4909

Samþykkt: Davíð Sölvason

kt: 100356-3336

Breytingar:

Aðalhönnuður:

Fedex - hraðflutningar

Selhella 9
221 Hafnafjörður

Raflagnir fyrir tengla og tæki, hluti 2

1. hæð
Mkv: 1:50

RTS
VERKFRÆÐISTOFA
Grensásvegur 3
108 Reykjavík
Sími 520 9900
Fax 520 9901
www.rts.is

Aðili í gæðavottun skv BS EN ISO 9001:2000
FS 88744

28-2050-1- 011702 A

19.07.2007

Mælistika cm 0 5 10 15 20

V:\28-2050\Vinnuteikningar\AutoCad\1_Hæð\2050-011702.dwg, 011702, 19.7.2007 15:31:43, kvm