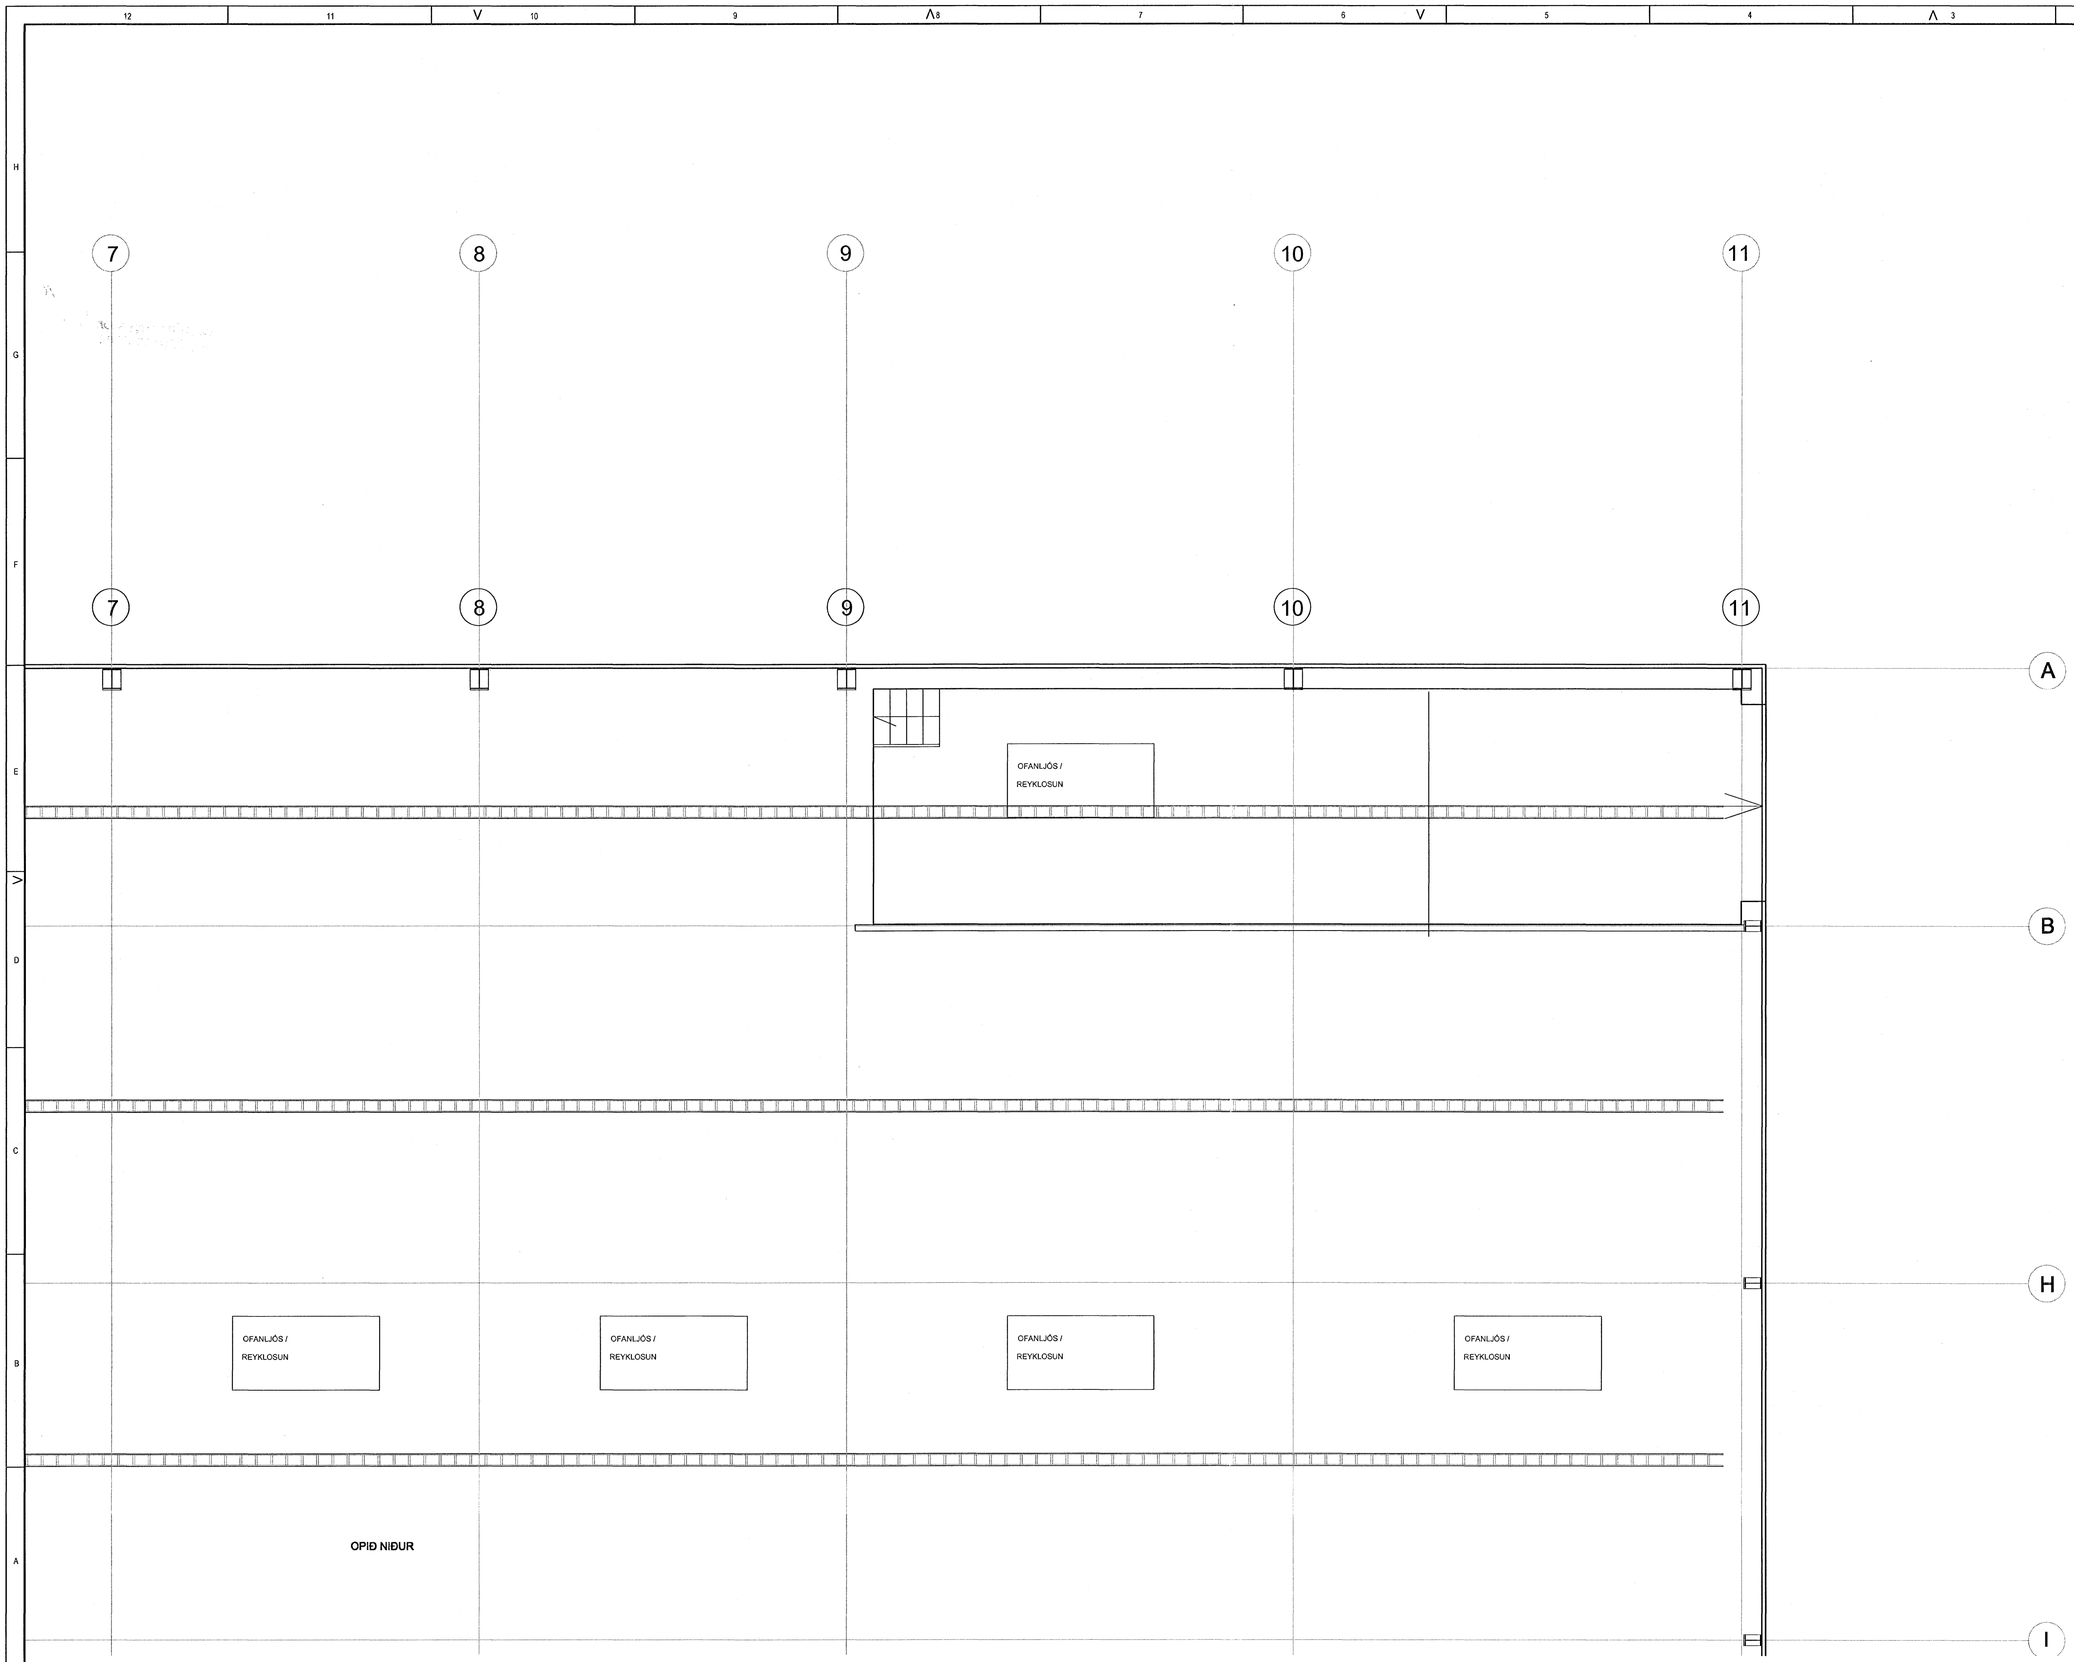

Hönnuður:

DES

Yfirfarið:

Magnús Mathíasson

Samþykkt: Davið Sölvason

Brynjar Bragason
Kt. 280455-4909

kt: 100358-3336

Breytingar:

Aðalhönnuður:

Fedex - hraðflutningar

Selhella 9
221 Hafnafjörður

Lagnaleiðir, rennur og stigar hluti 3

2. hæð
Mkv: 1:50

RTS

VERKFRÆÐISTOFA

Grensásvegur 3
108 Reykjavík
Sími 520 9900
Fax 520 9901
www.rts.is

FRV
Félag ráðgjafar verkfræðinga

Alltæk gæðavottun skv
BS EN ISO 9001:2000
FS 88744

28-2050-1-

021403 A

19.07.2007

Mælistika cm
0 5 10 15 20

V:\28-2050\Wirasklningar\AutoCad\2_hæð\2050-0214.dwg, 021403, 19.7.2007 15:37:19, hmh