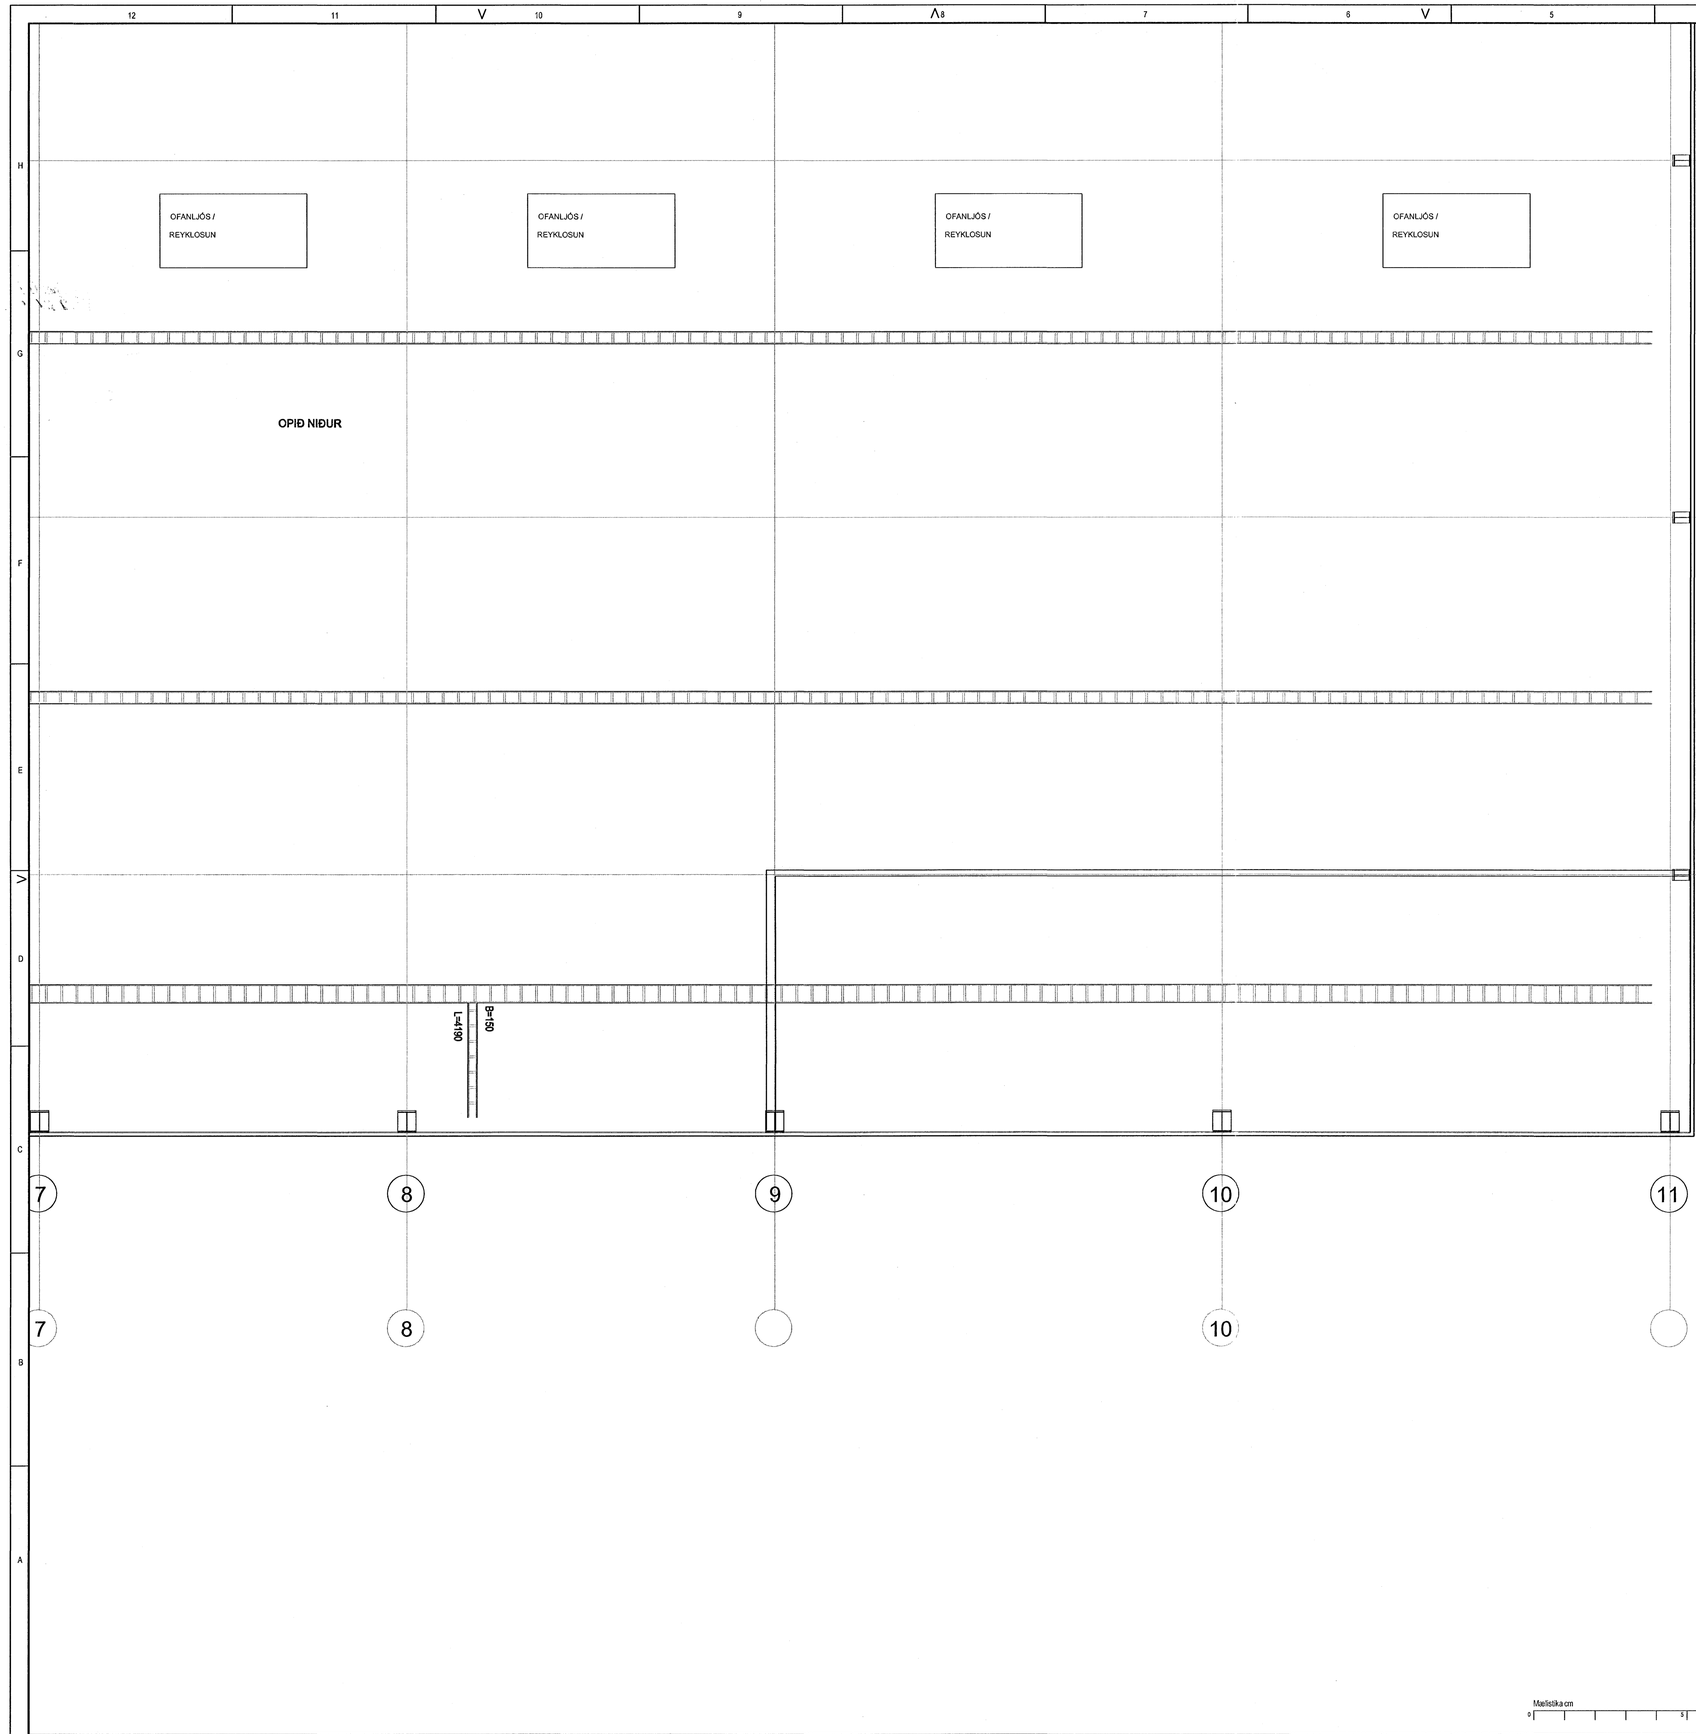

Hönnuður:

DES

Yfirfarið:

Magnús Mathiasson

Samþykkt: Davið Sölvason

Brynjar Bragason
Kt. 280455-4909
kt: 100356-3336

Breytingar:

Aðalhönnuður:

Fedex - hraðflutningar

Selhella 9

221 Hafnafjörður

Lagnaleiðir, rennur og stigar hluti 4

2. hæð

Mkv: 1:50

RTS

VERKFRÆÐISTOFA

Grensásvegur 3
108 Reykjavík
Sími 520 9900
Fax 520 9901
www.rts.is

FRV Félag ráðgjafarverkfræðinga

Altæk gæðavottun skv BS EN ISO 9001:2000

FS 88744

28-2050-1-

021404 A

19.07.2007

Mælistika cm

0 5 10 15 20

V:\28-2050\Innslitingar\Arkitekt\2_hæð\28050-021404.dwg, 021404, 19.7.2007 15:37:35, hrm