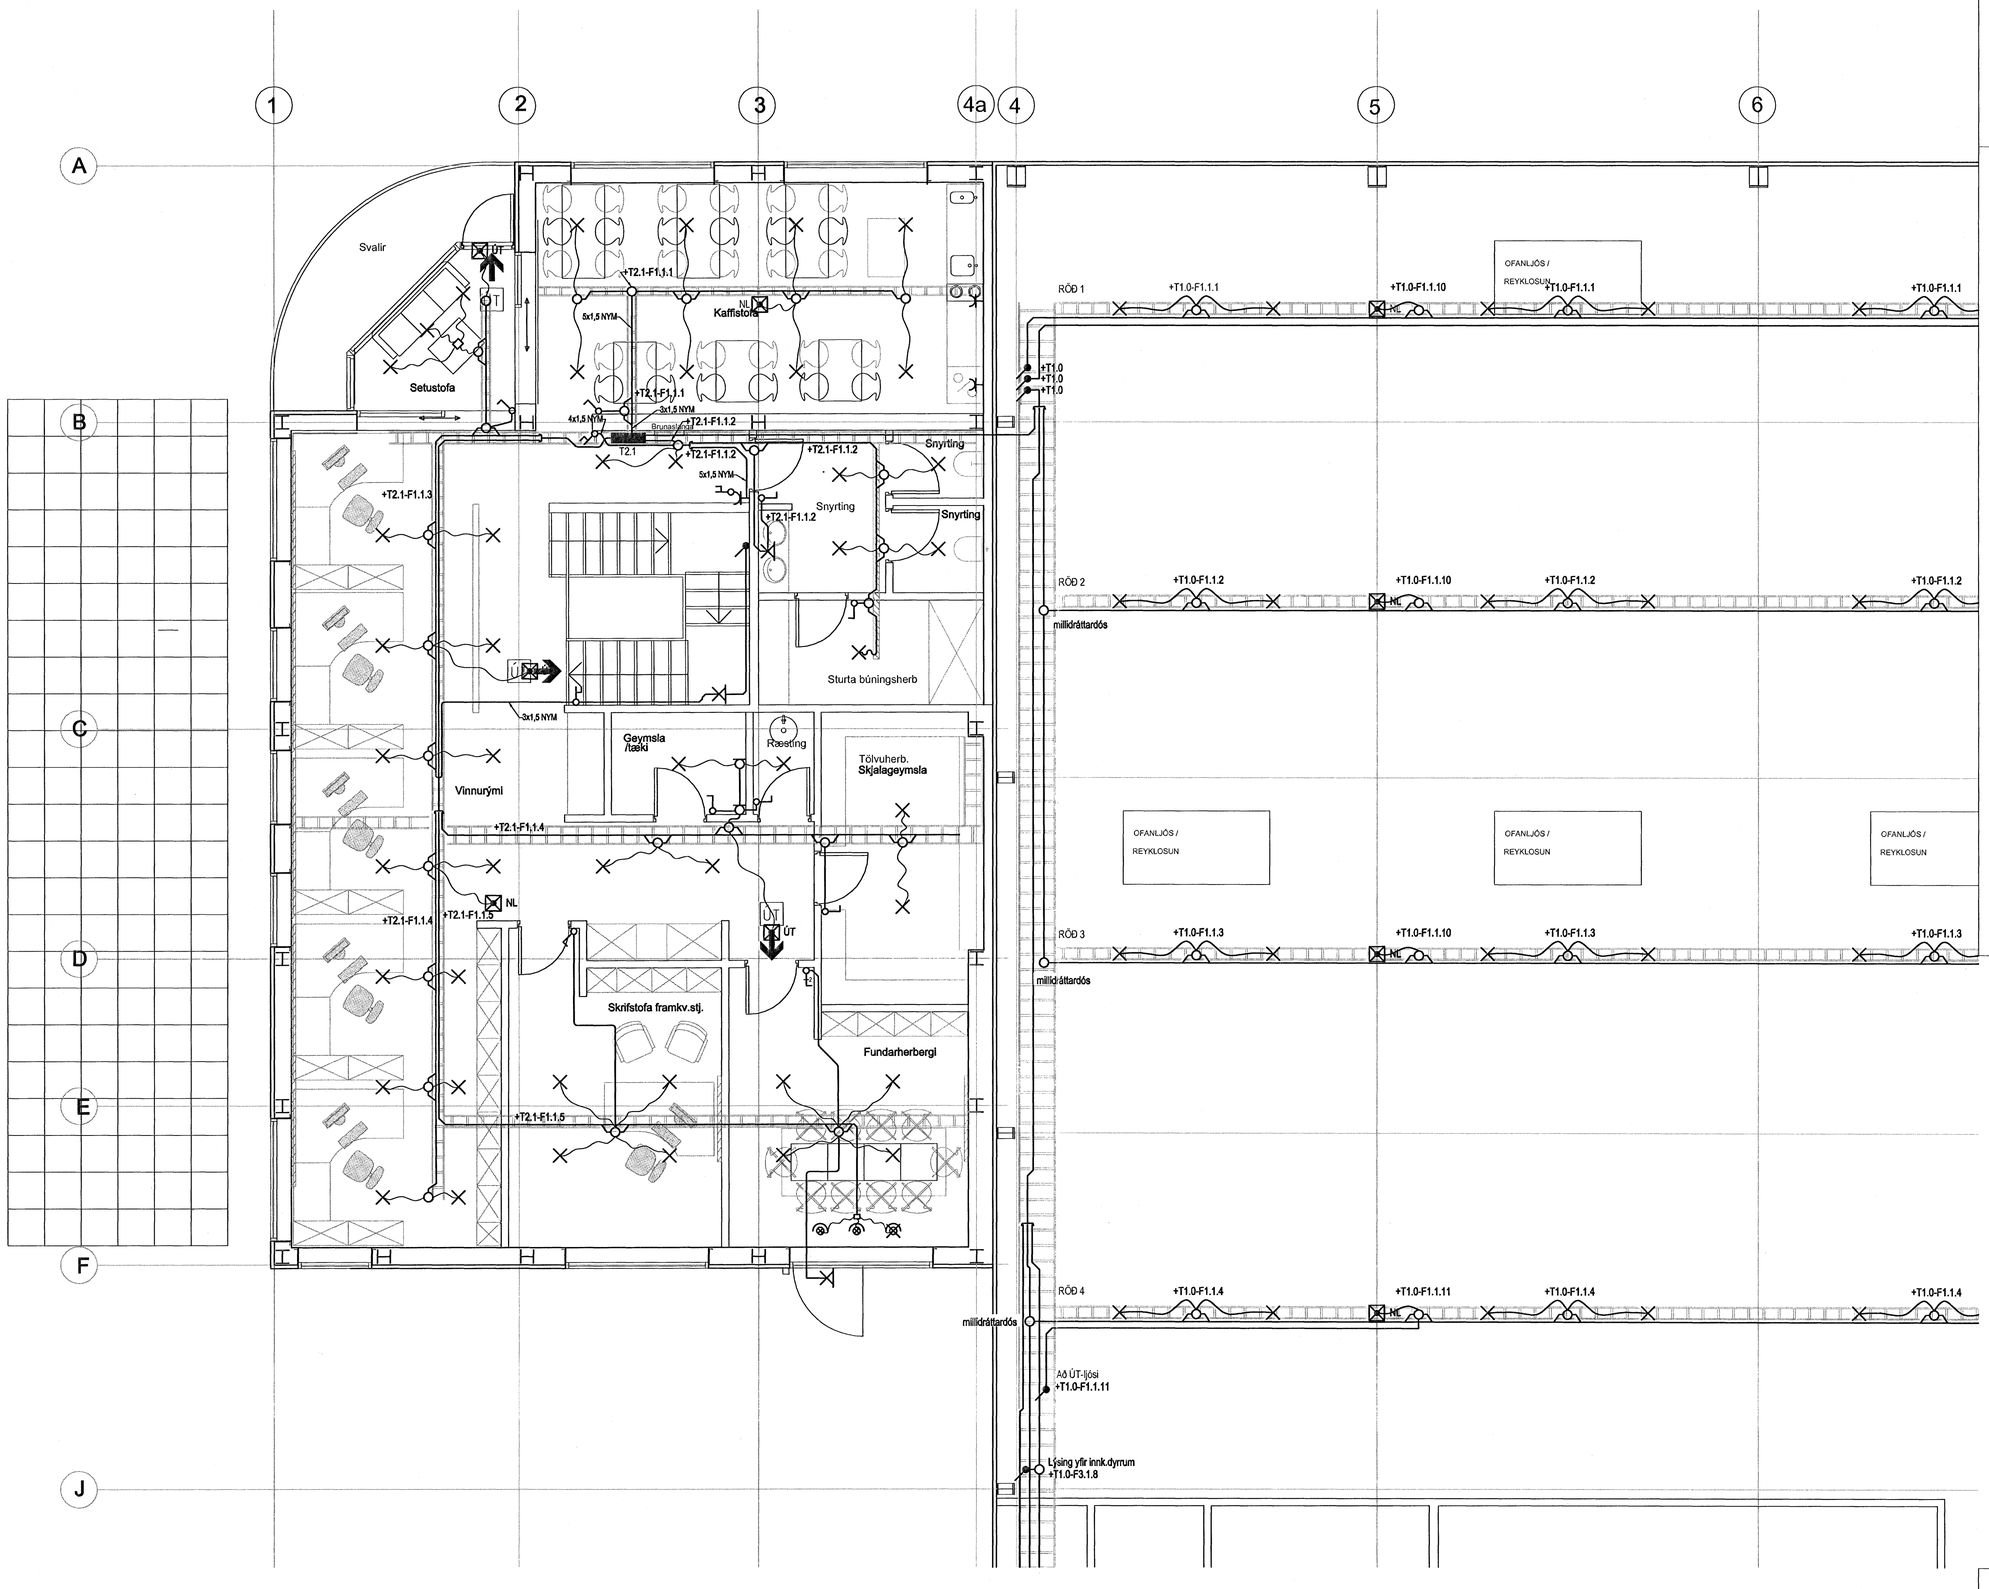

Hönnuður:

DES

Yfirfarið:

Magnús Mathíasson

Samþykkt: Davíð Sölvason

Brynjar Bragason
Kt. 280455-4909
kt: 100356-3336

Breytingar:

Aðalhönnuður:

Fedex - hraðflutningar

Selhella 9
221 Hafnafjörður

Raflagnir fyrir ljós, vörug. hluti 1

2. hæð
Mkv: 1:50

RTS
VERKFRÆÐISTOFA
Grensásvegur 3
108 Reykjavík
Sími 520 9900
Fax 520 9901
www.rts.is

FRV Fríhafnarverslunin

Altak gæðavottun skv BS EN ISO 9001:2000
FS 88744

28-2050-1- 021601 A

19.07.2007

V:\28-2050\Vinnuskjöl\gjAutoCad\2_hæð\2050-0215.dwg, 021601, 19.7.2007 15:40:16, hmh