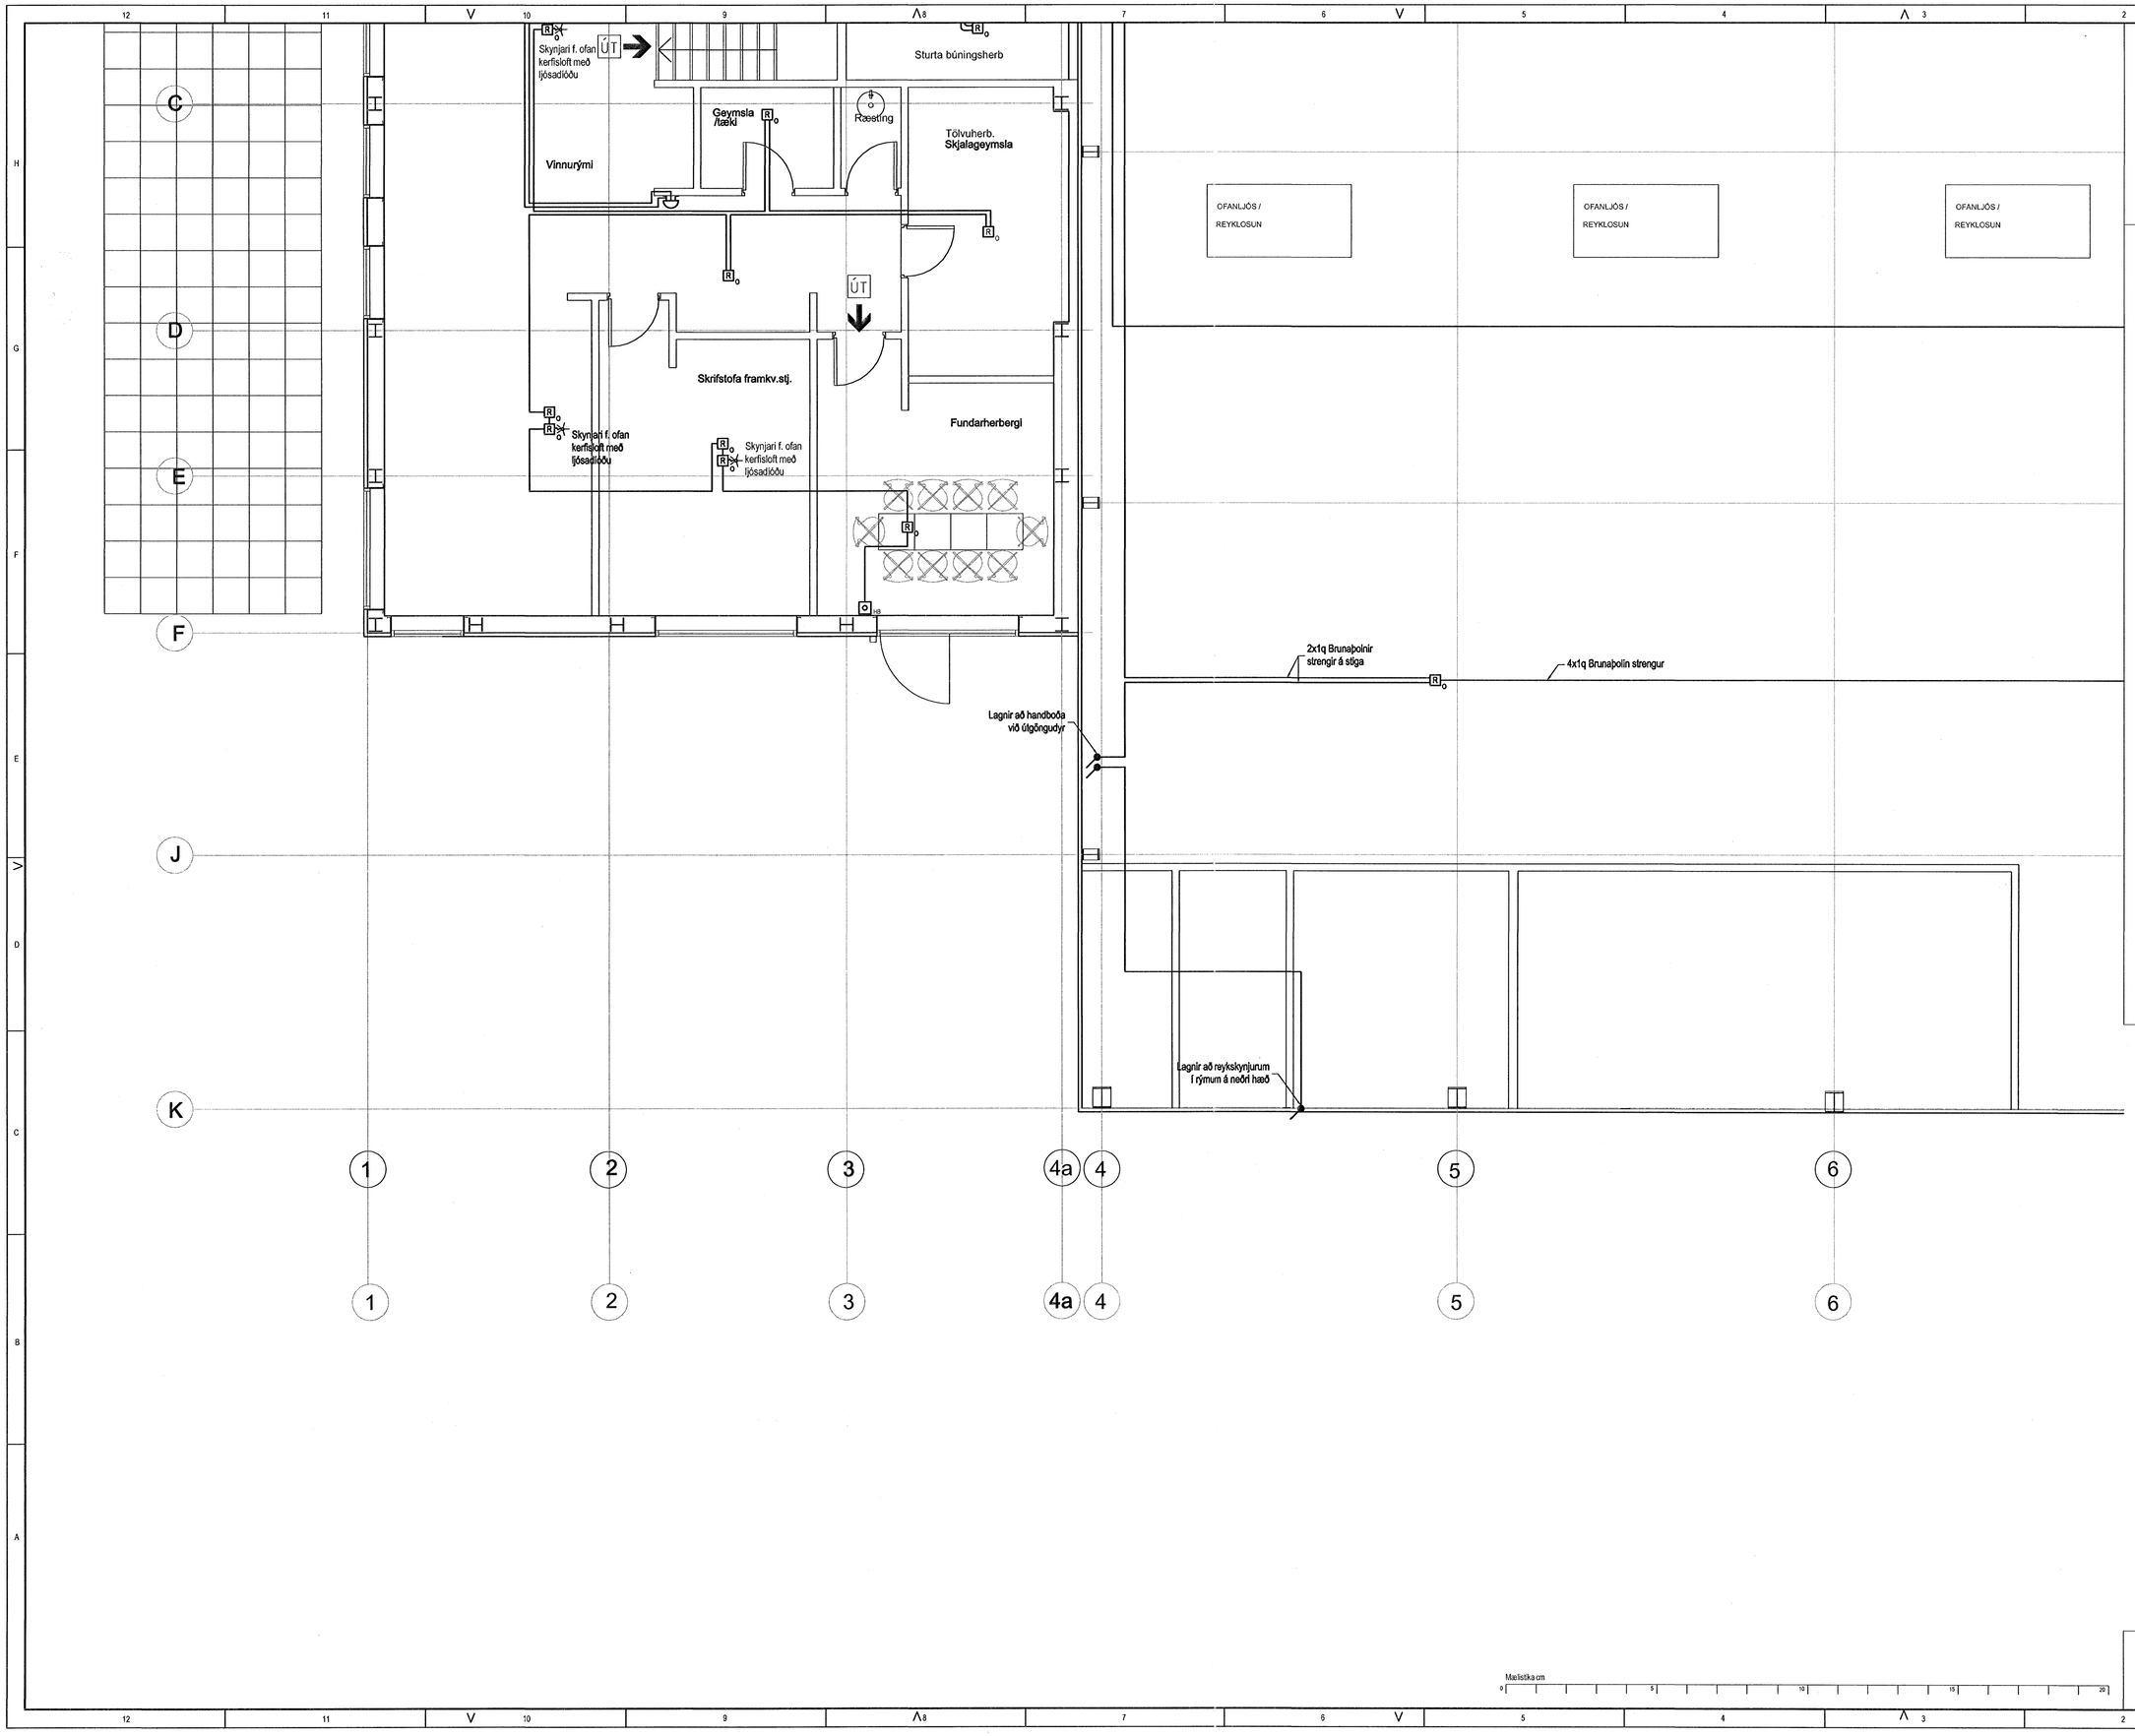

Hönnuður:

DES

Yfirfarið:

Magnús Mathíasson

Samþykkt: Davið Sölvason

Brynjar Bragason
Kt. 280455-4909
kt: 100356-3336

Breytingar:

Aðalhönnuður:

Fedex - hraðflutningar

Selhella 9

221 Hafnafjörður

Brunaviðvörunarkerfi, hluti 2

2. hæð

Mkv: 1:50

RTS

VERKFRÆÐISTOFA

Grensásvegur 3
108 Reykjavík
Sími 520 9900
Fax 520 9901
www.rts.is

FRV

Altæk gæðavottun skv BS EN ISO 9001:2000

FS 88744

28-2050-1-

19.07.2007

023402 A

Mælistika cm