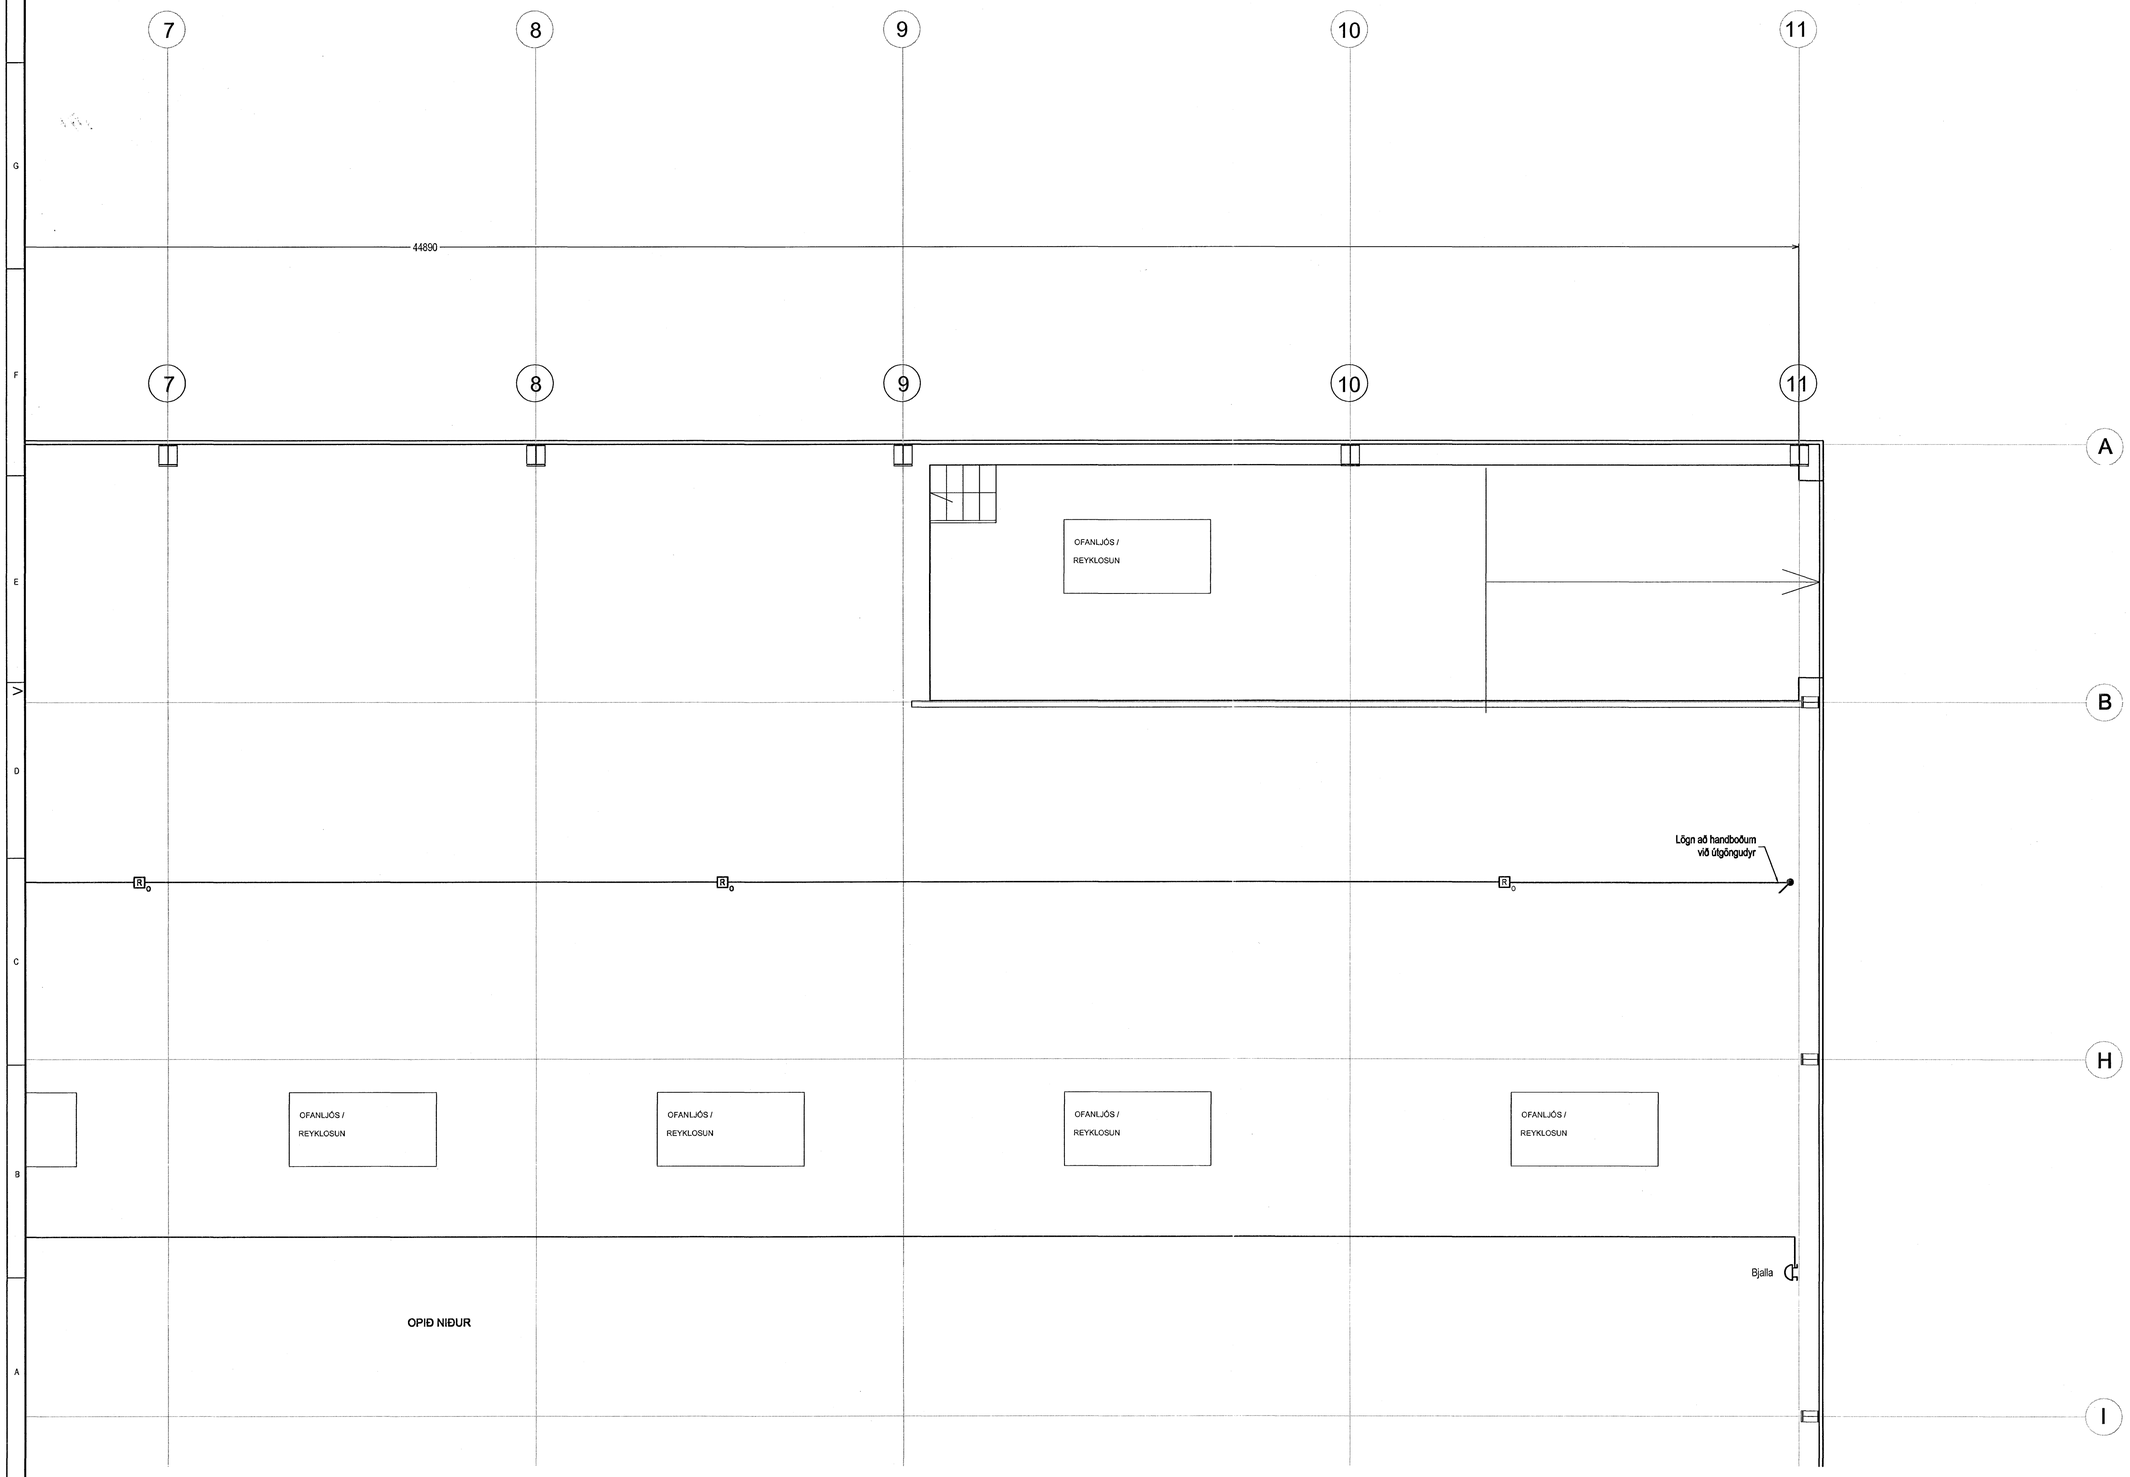


Hönnuður:

DES

Yfirfarið:

Magnús Mathíasson

Samþykkt: Davíð Sölvason

Brynjar Bragason
Kt. 280455-4909
kt: 100356-3336

Breytingar:

---
---
---
---
---
---
---
---
---

---

Aðalhönnuður:

# Fedex - hraðflutningar

Selhella 9
221 Hafnafjörður

## Brunaviðvörunarkerfi, hluti 3

2. hæð
Mkv: 1:50


RTS
VERKFRÆÐISTOFA
Grensásvegur 3
108 Reykjavík
Sími 520 9900
Fax 520 9901
www.rts.is


FRV
Félag ráðgjafarverkfræðinga

Aðtek gæðavottun skv
BS EN ISO 9001:2000
FS 88744

28-2050-1-
023403 A
19.07.2007

Mælistika cm
0 5 10 15 20

V:\28-2050\Vinnslumyndir\AutoCad\2_hæð\2050-0224.dwg, 023403, 19.7.2007 13:46:22, hmm