




Dversnið A - Mkv.: 1:100

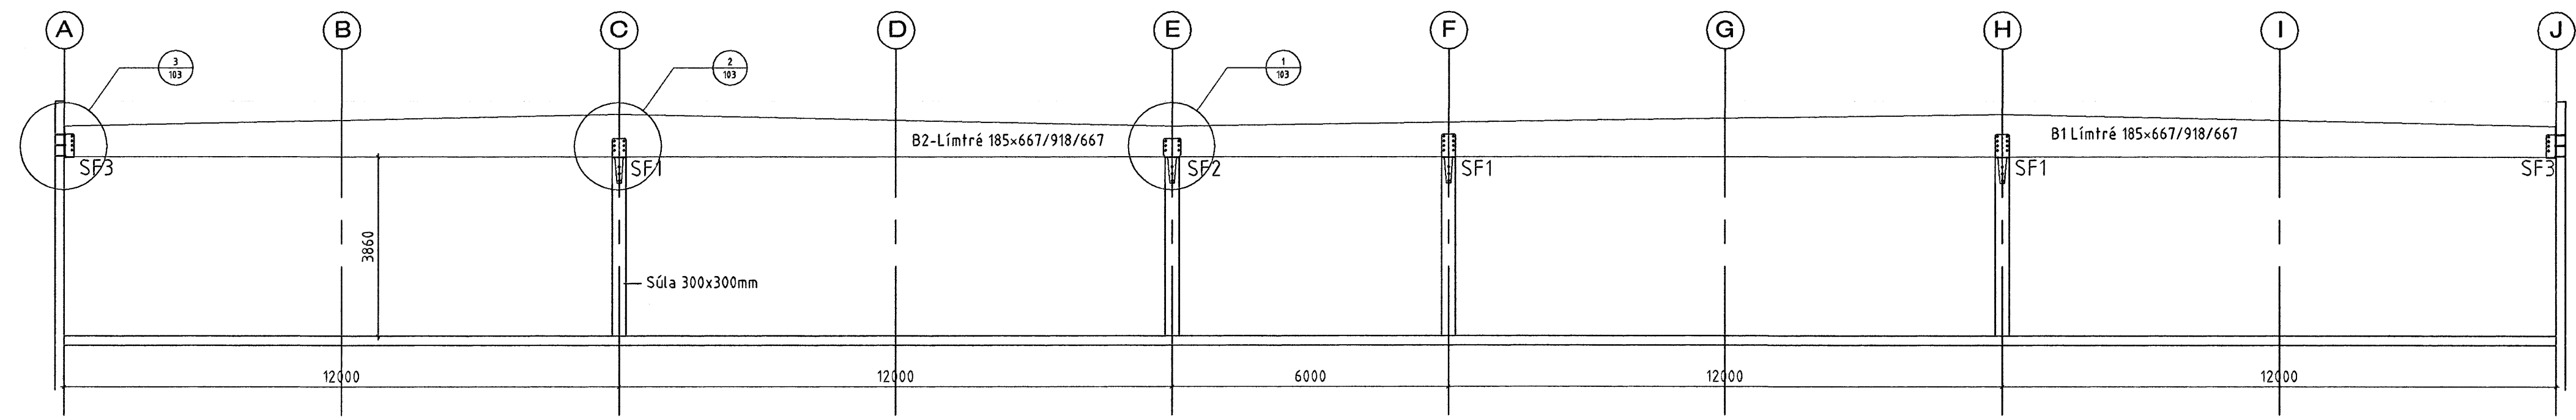


Dversnið B - Mkv.: 1:100

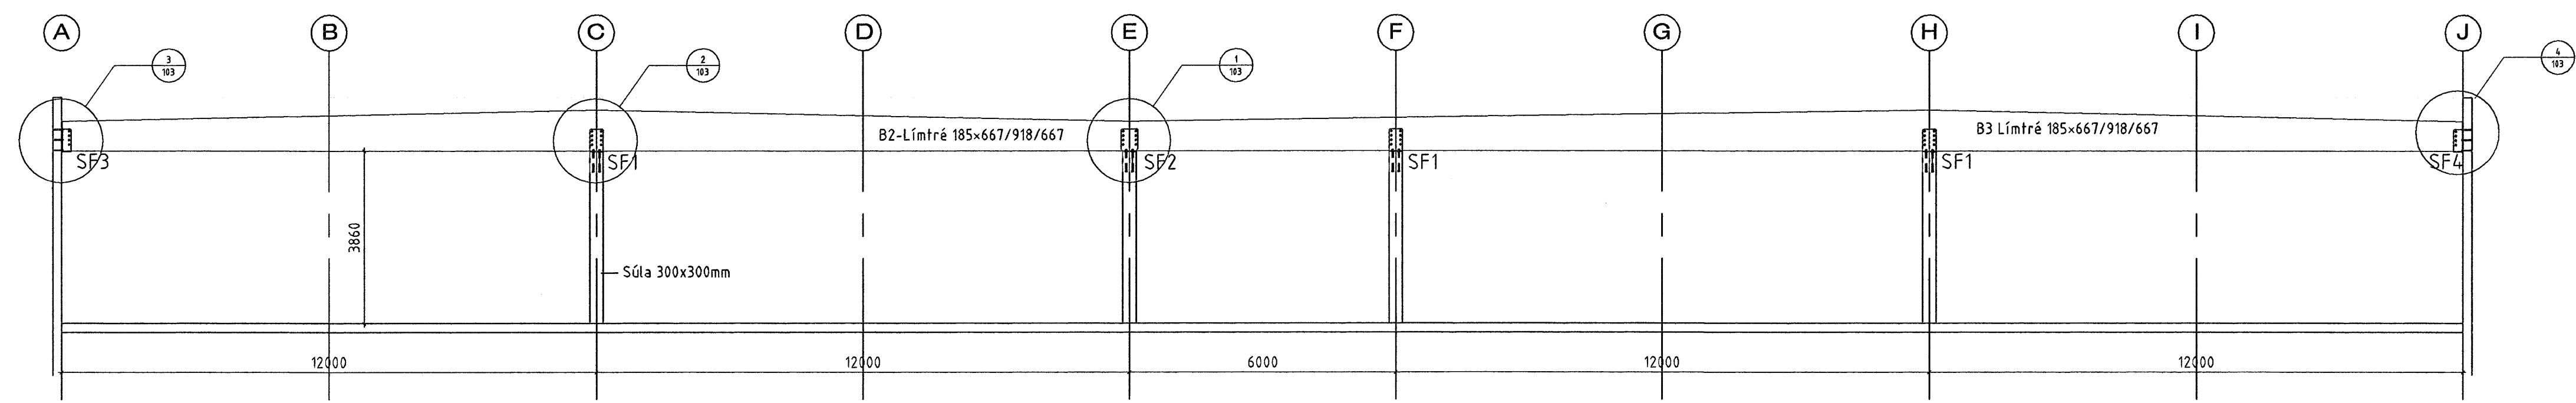

Dversnið C - Mkv.: 1:100

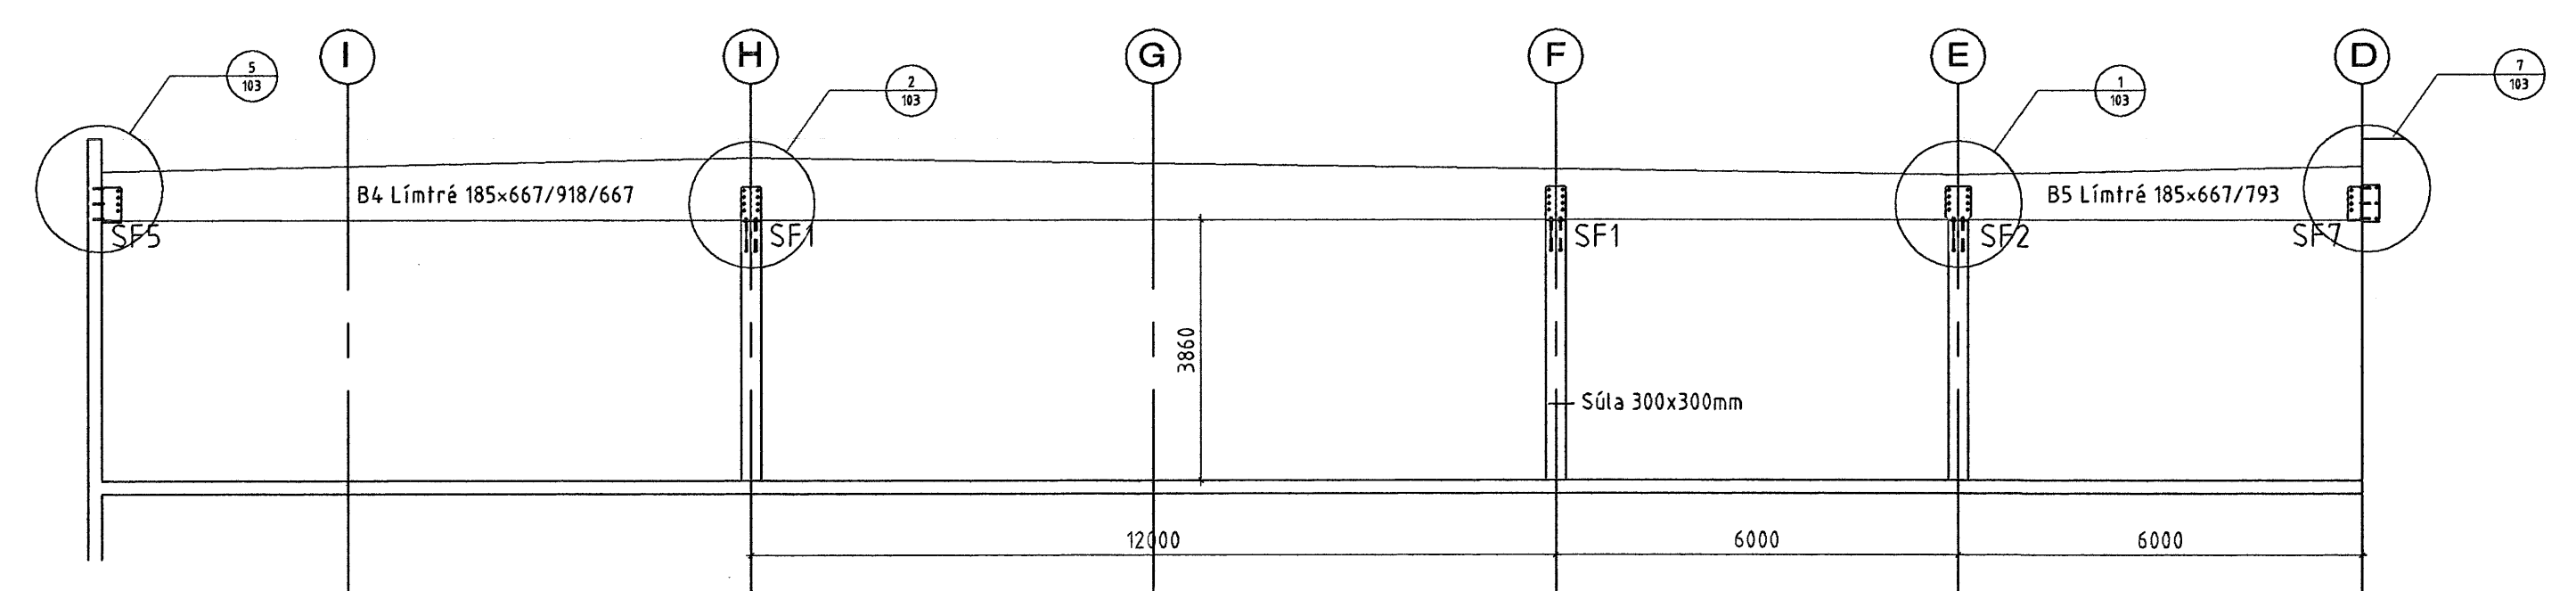

Dversnið D - Mkv.: 1:100

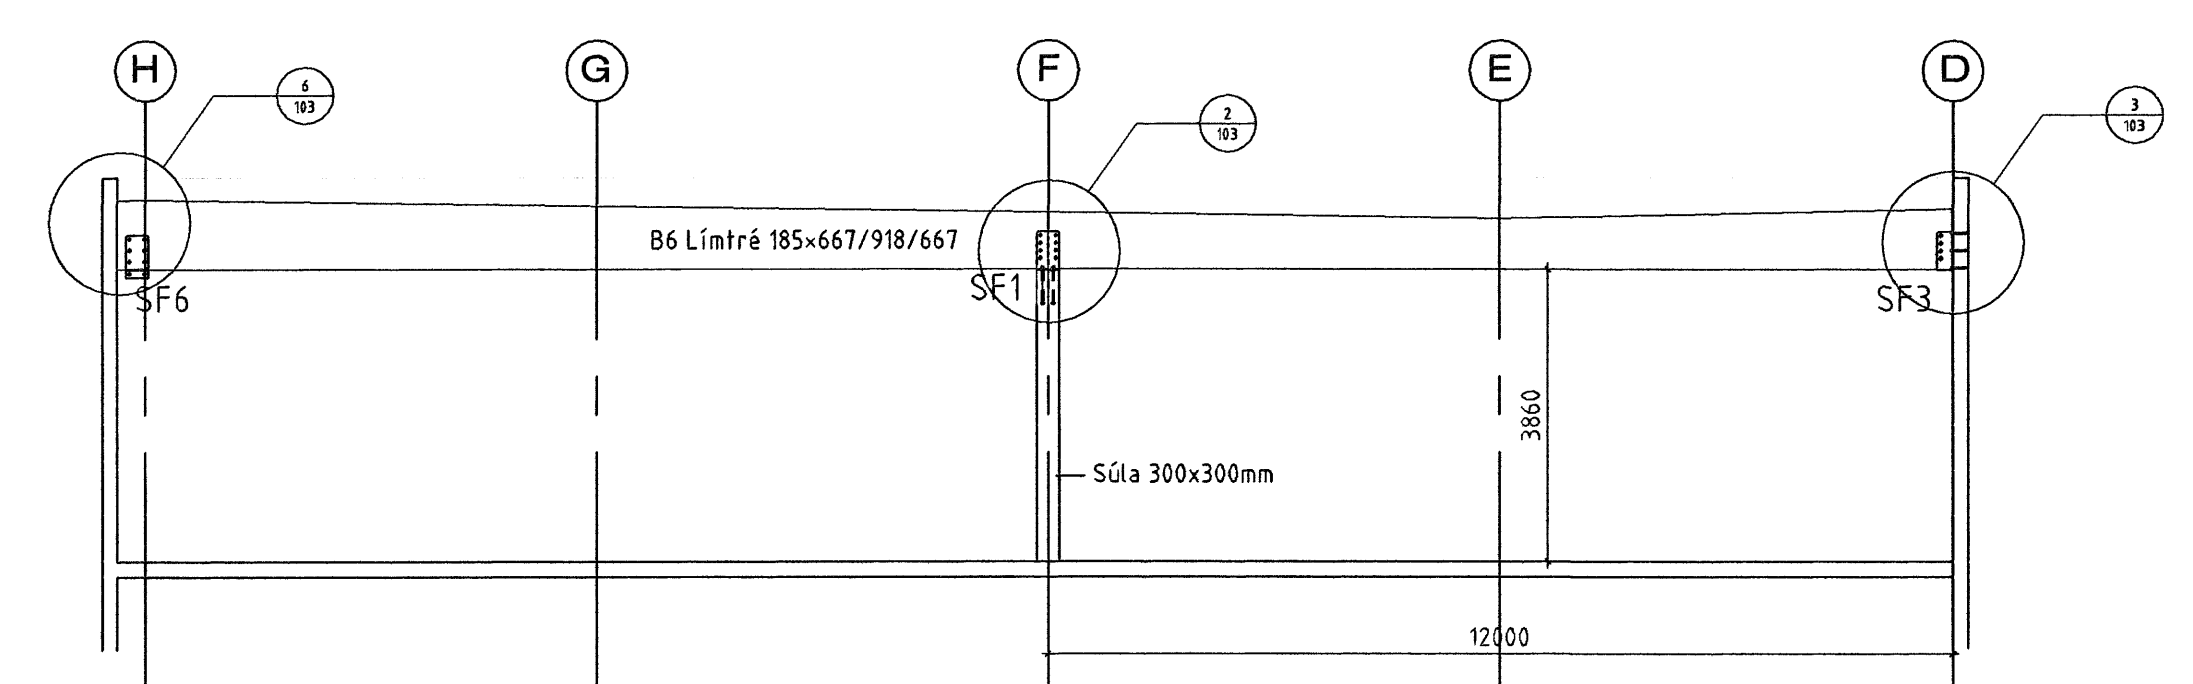

Dversnið E - Mkv.: 1:100

Samþykkt þann  
**26 JULI 2007**  
 Byggingulltrúnn í Hafnarfirði  
 F.h. Sigurbjartur Halldórsson

ÖLL AFNOT OG AFRITUN TEKNINGAR AÐ HLUTA EDA Í HEILD ER HÁÐ SKRIFLEGU LEYFI LÍMRÉVIRNETS EHF.

Númer	Dags.	Skýring breytingar	Br. af
Limré Vírnet Tahníðeld Gylfartöt 9, 112 Reykjavík Sími: 530 6000 Fax: 530 6019		HRV. 1:100 DAGS. 12.6.2007 REKN. BI YFIRF. BI	VERKNR. 2007010048 ÚTGÁFA NR. 102
HEITI VERKS: Tjarnarvellir 3		NAFN HÖNNUÐAR	
HEITI TEKNINGAR Dversnið		ÁRITUN HÖNNUÐAR 	DAGS. ÁRITUNAR 26 07 DAGS. ÁRITUNAR