


1. Hæð, 1:50

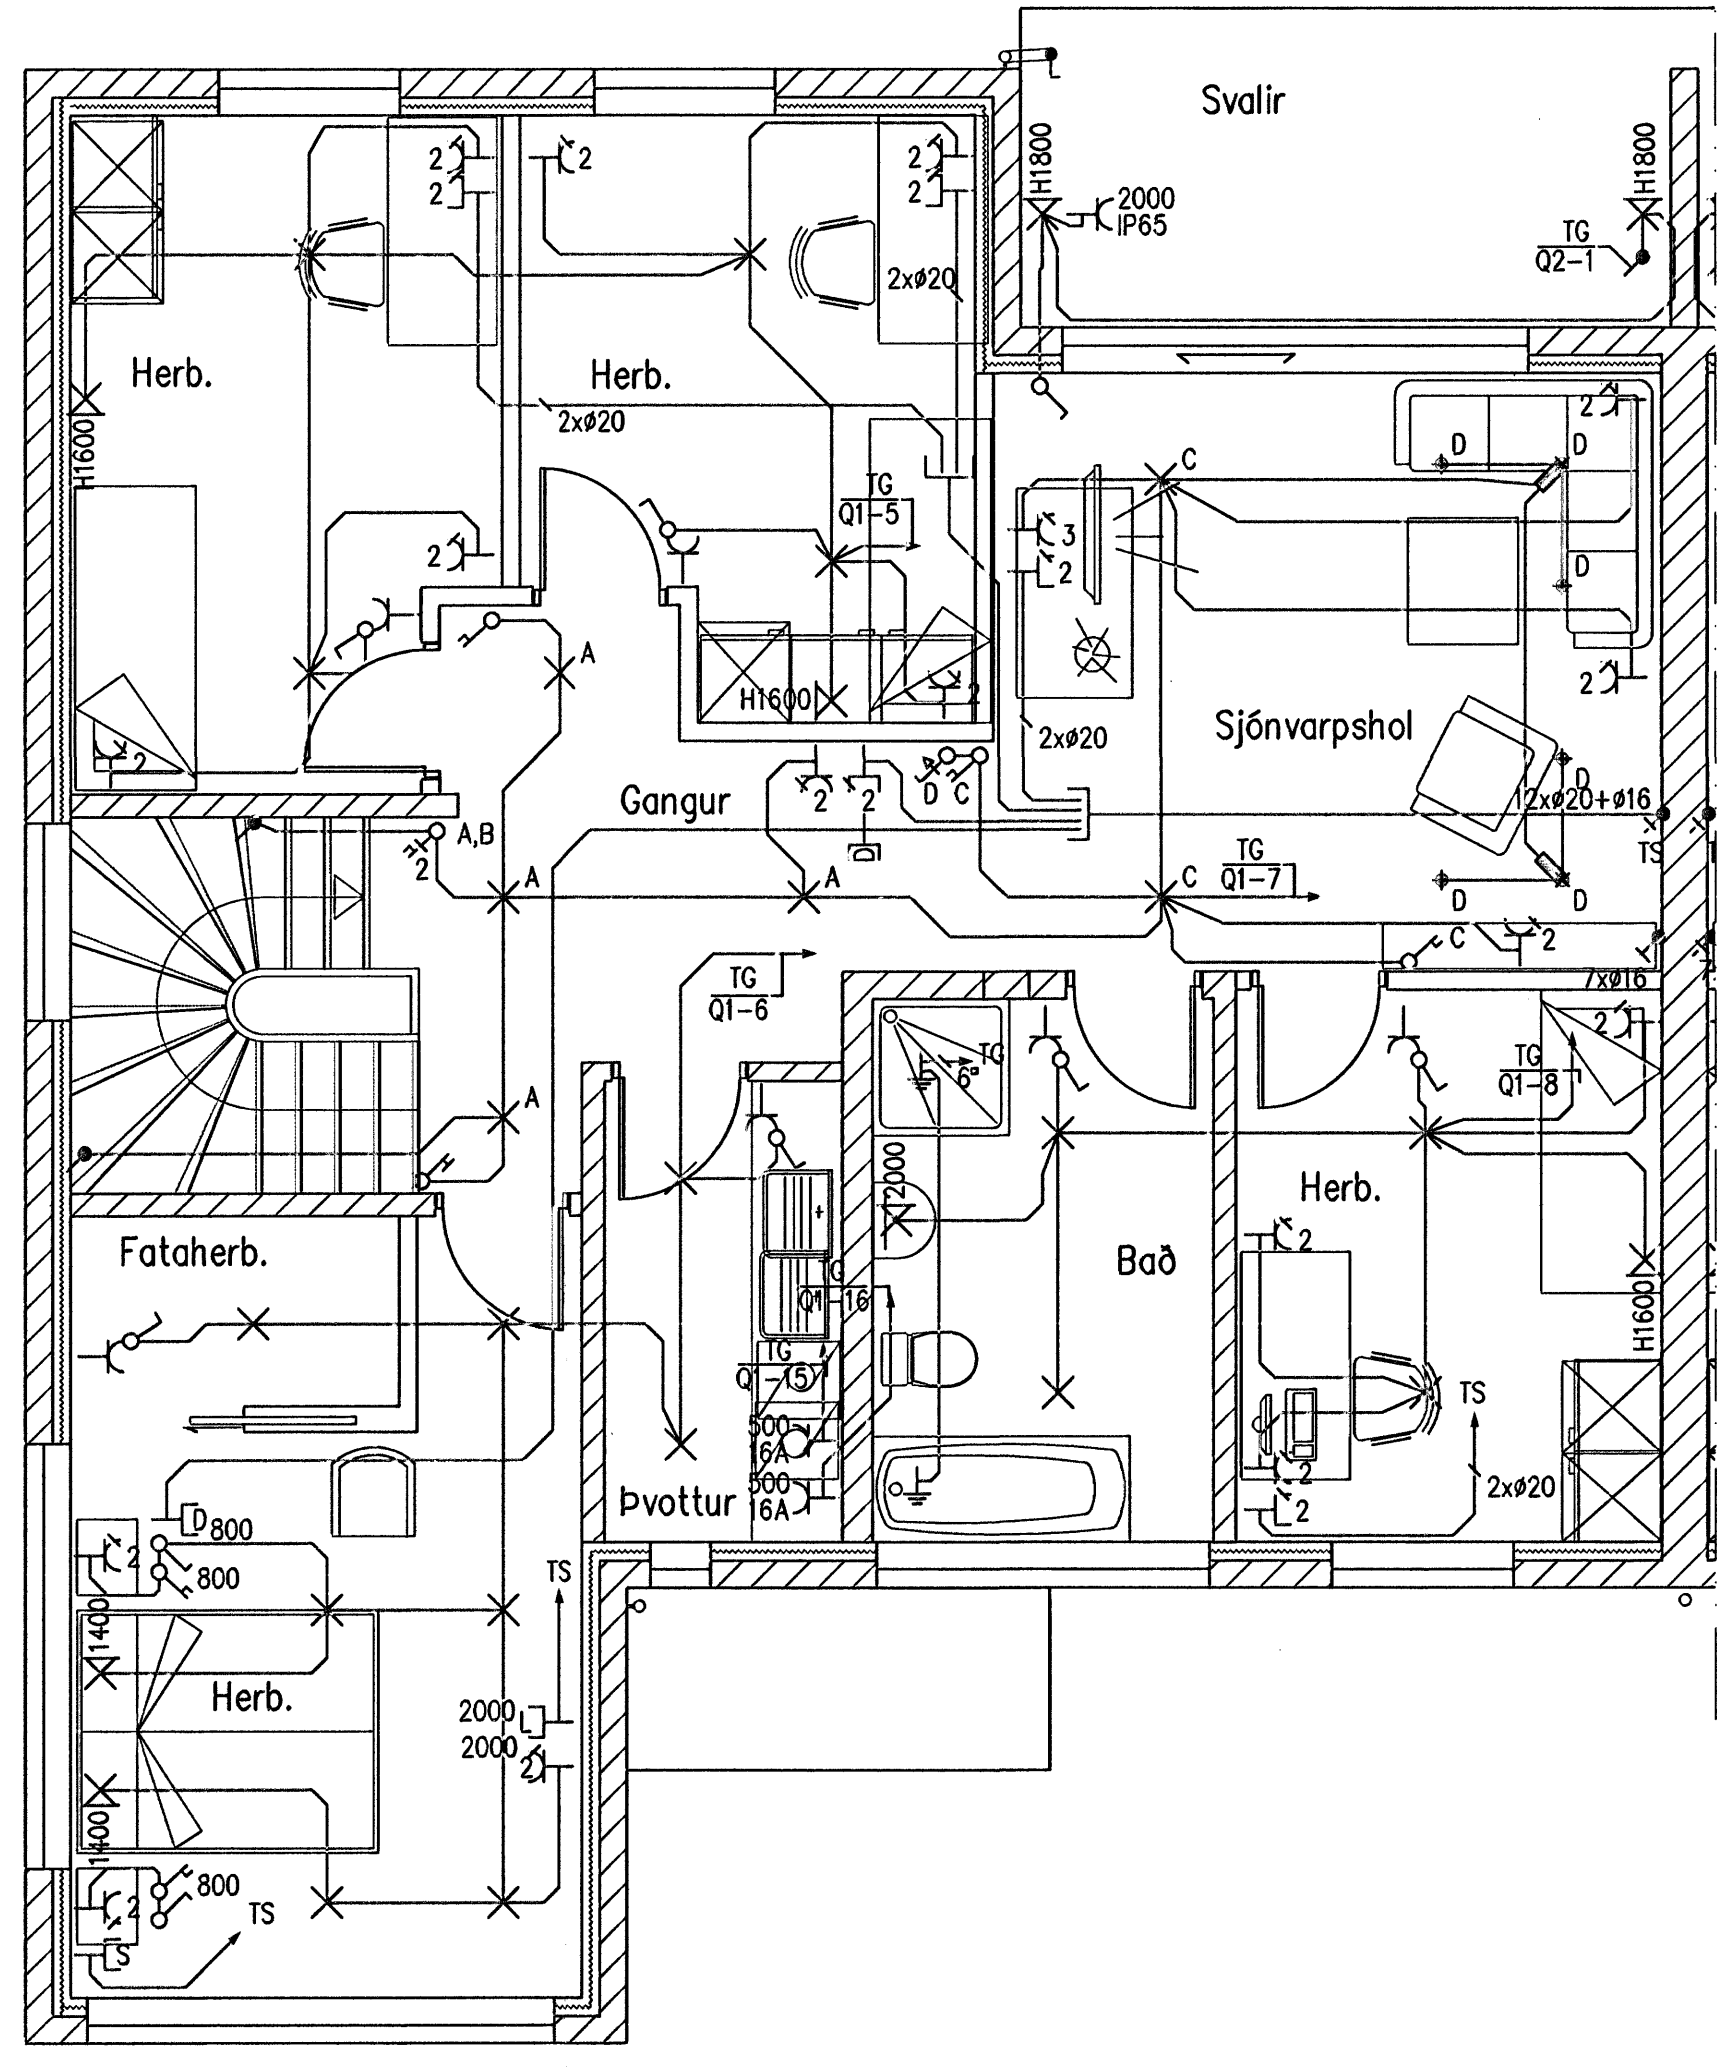


2. Hæð, 1:50

Dönnun: Kristjánsson Kt:040851-4969
 Samþykkt:
 Undirritun samráðingargæðingur

VERKHÖNNUN
VERKFRÆÐIRÁÐGGJÖF

AKRALLING 6, 203 KÓPAVOGI, KTI: 650107-1280
 Sími: 570-5800, Faxi: 570-5810
 WWW.VERKHONNUN.IS, VERKHONNUN@VERKHONNUN.IS

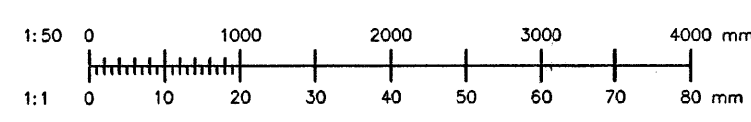

A		17.07.2007	Verkefning	MBP		MBP	BSH	17.07.2007	DREKAVELLIR 54, HAFNARFIRÐI	2007.029
Br.	Daga	Breyting		Br.	St.	Verkkaup	Hinn	Tífrab	RAFLAGNIR	DR54.1102 A
							HRS	A1	LÁG- OG SMÁSPENNA 1. OG 2. HÆÐ	
							Teknað	Bláskráð	DR54-1101-1102.dwg	
									Verk- og teikningarm	

© Öll rétt og öðrum teikningu að hluta eða hald er höf skrifaga lagð höfundum