



Einlínunmynd


- Bílskúr, Geymsla
- Anddyri, VS, Gangur
- Stofa/Borðstofa
- Eldhús, Borðkrókur
- Herbergi, Herbergi
- Fotoherbergi, Herbergi, Þvottah.
- Sjónvarpshol, Gangur, Stigi
- Bað, Herbergi
- Loftnets- og Dyrasmakerfi
- Tenglar eldhúsi
- Tengill bílskúr
- Eldavél
- Örbylgjuofn
- Uppþvottavél
- Þvottavél
- Þurrkari
- Útlitjós og tenglar

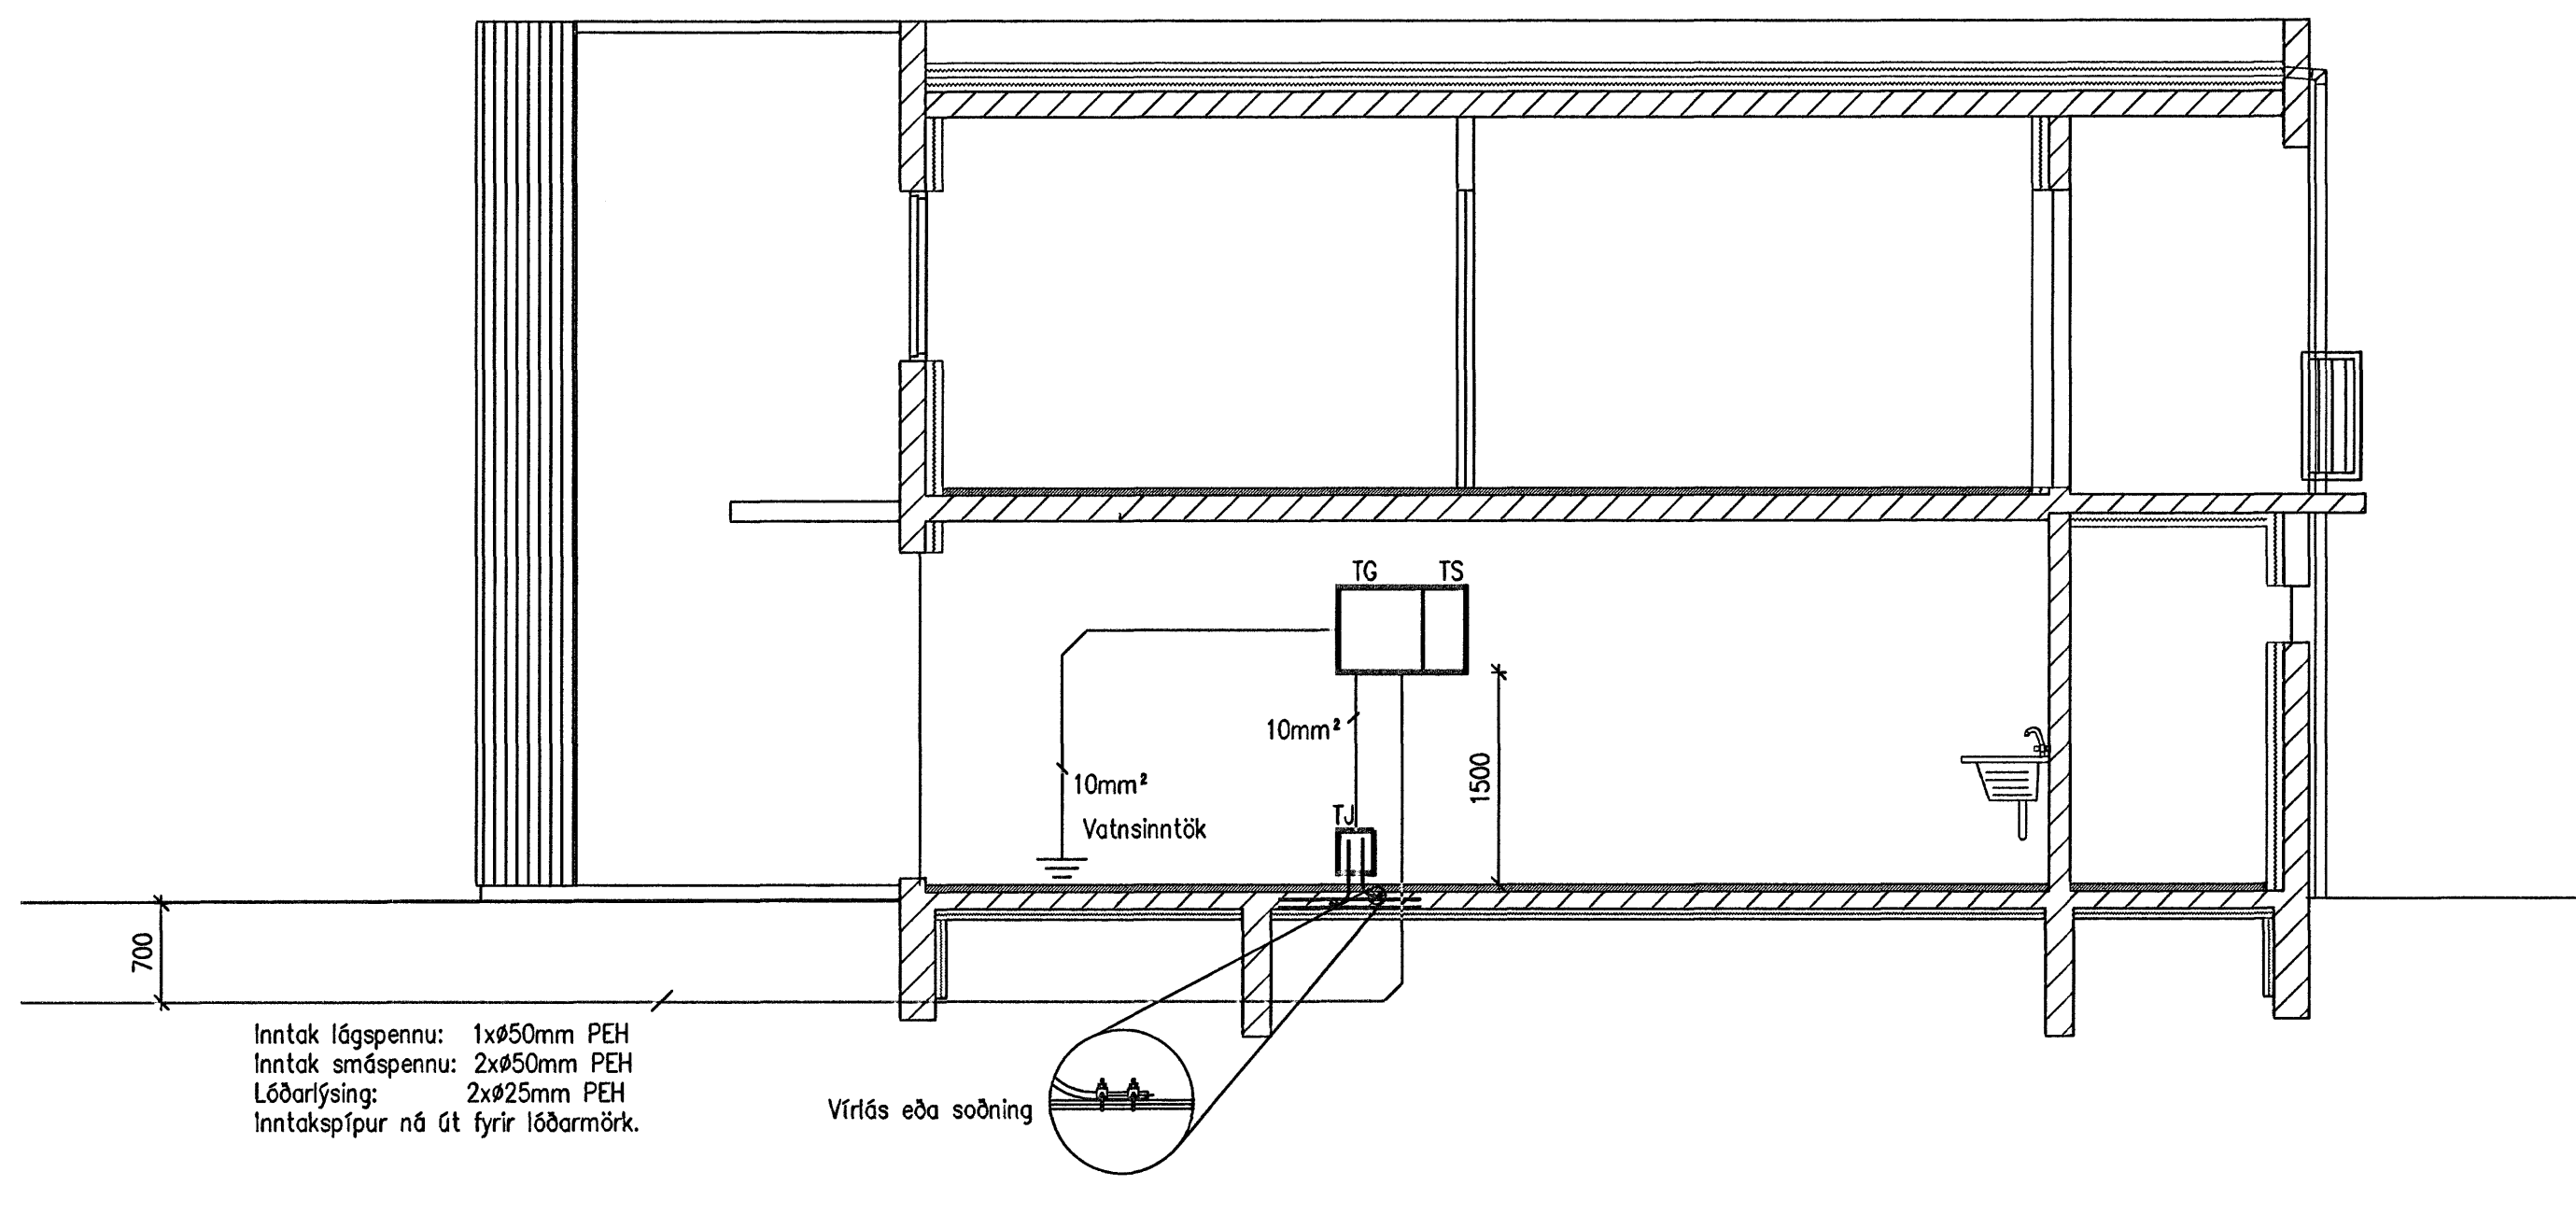

Snið A-A, 1:50

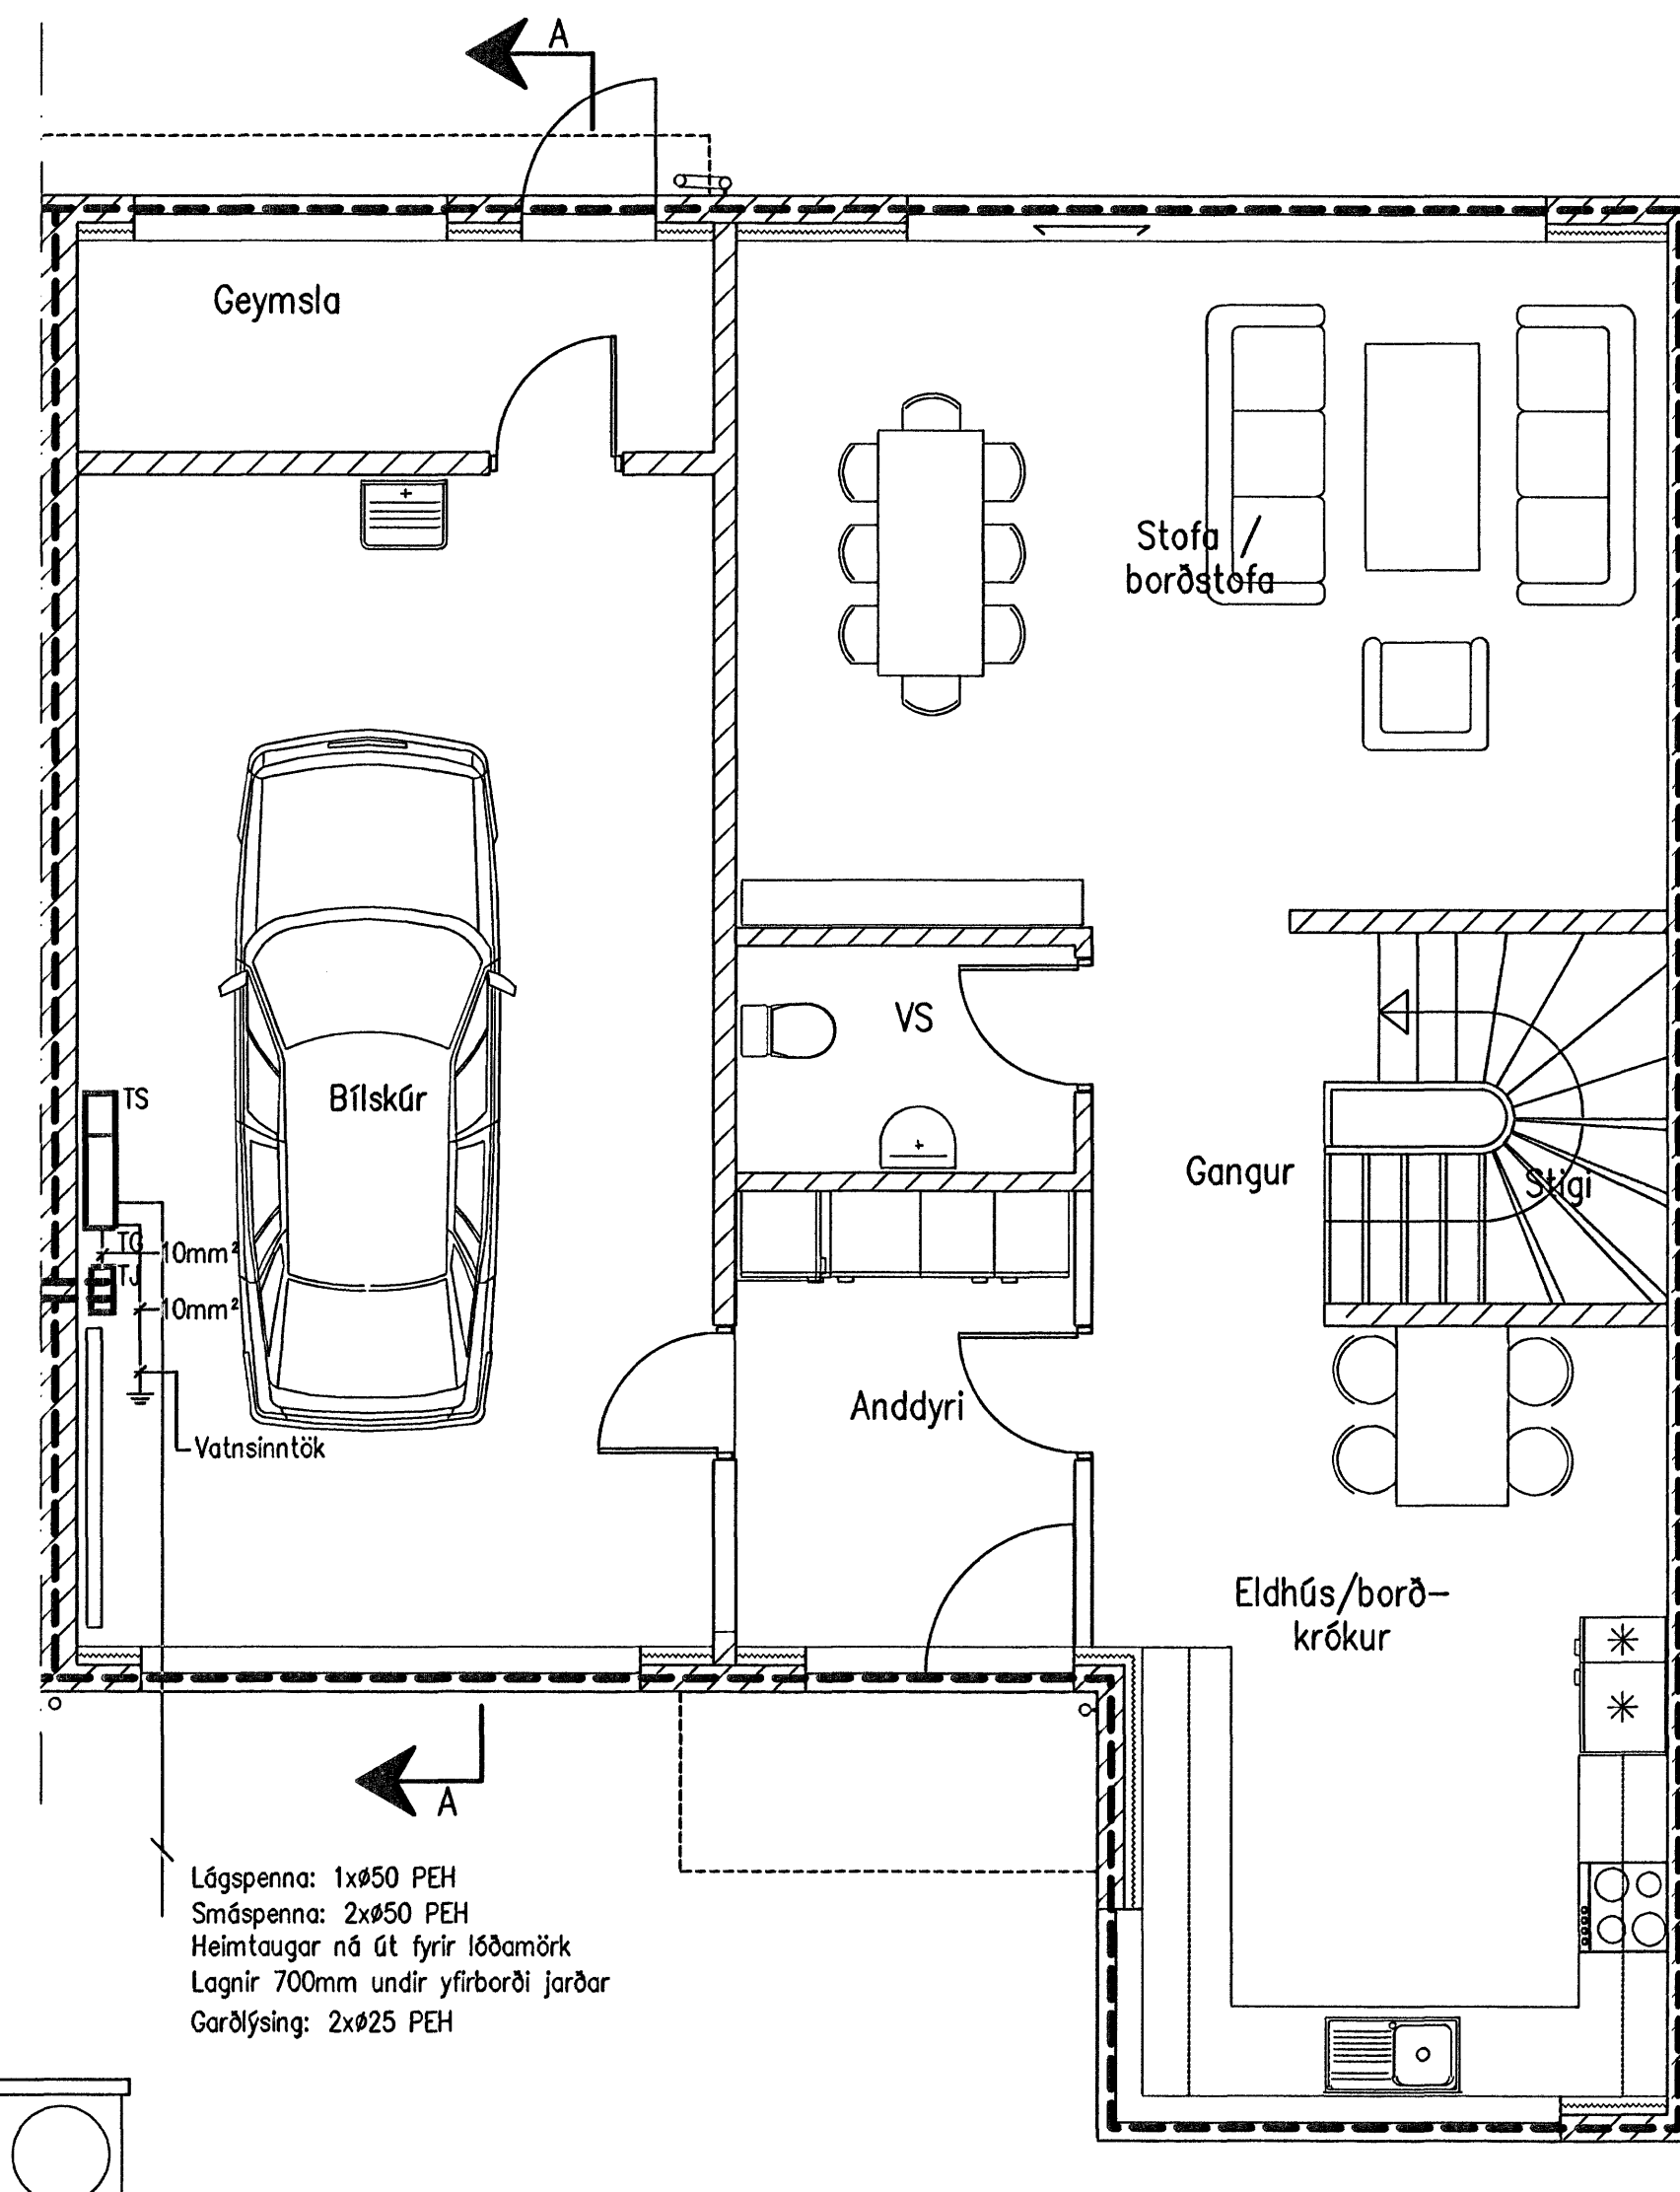

Sökkulskaut, 1:50

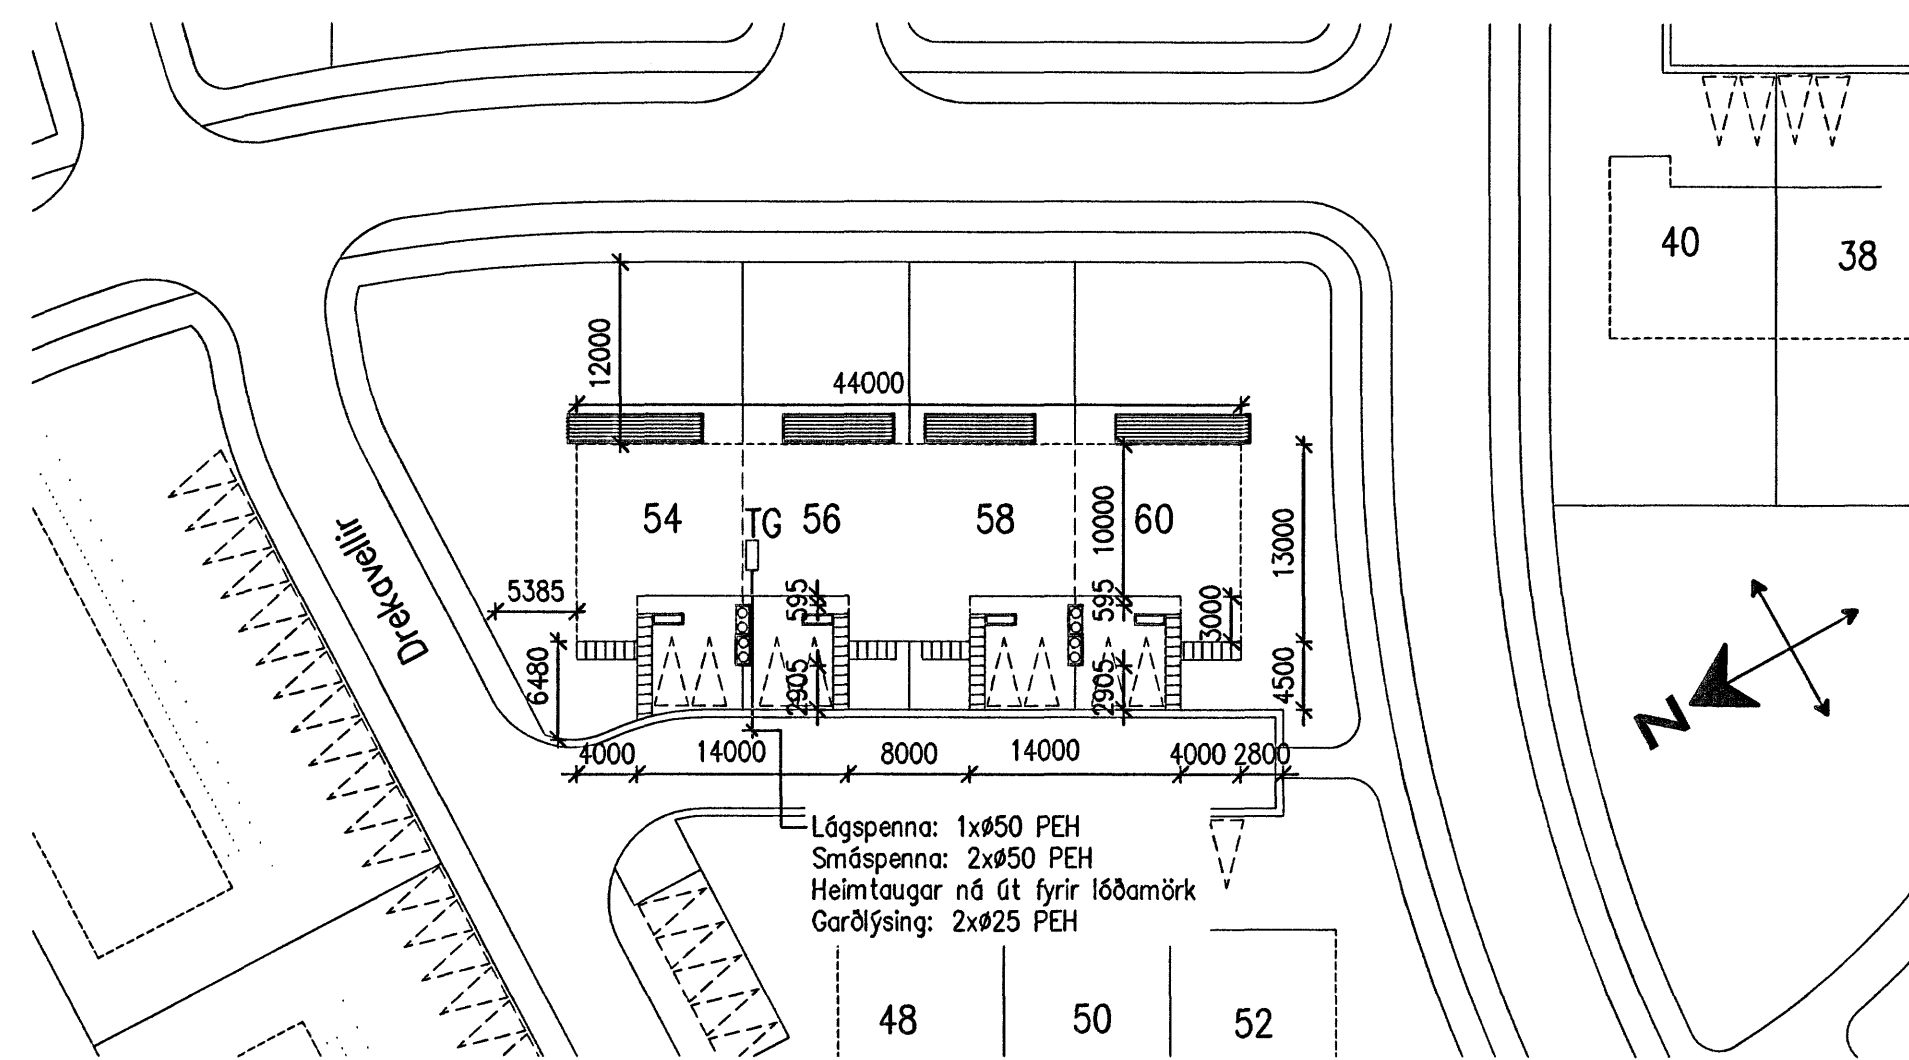


Afstöðunmynd, 1:500

Dr. Kristjánsson Kt:040851-4969
Samþykkt
Undirritun samningshöfundar

VERKHÖNNUN
VERKFRÆÐIRÁÐGJÖF

ARNALEIÐ 6, 203 KÓPAVOGI, KTI 650107-1280
BÍMÍ 570-5800, FAXI 570-5810
WWW.VERKHONNUN.IS, VERKHONNUN@VERKHONNUN.IS

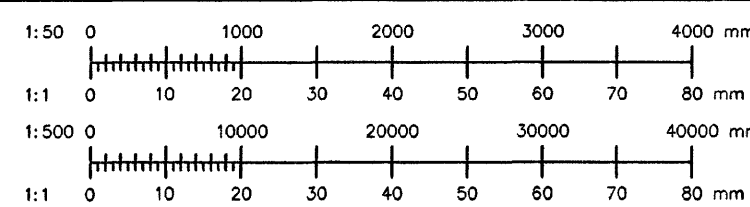

Br.	Dags.	Brytting	Verkkaup
B1	17.07.2007	Einlínunmynd	MBP
A	18.06.2007	Verkteikning	MBP

MBP	BSH	18.06.2007
Hannab	Virfrak	Dags
EJ	A1	1:50
Teknað	Bláttar	Velkvarði

DR56-1101-1102.dwg

DREKAVELLIR 56, HAFNARFIRÐI	2007.029
INNTAKSTEIKNING, AFSTAÐA, EINL OG SNIÐ	DR56.1101 B1
Verk- og teikningar	

DR56-1101-1102.dwg
