



1. Hæð, 1:50

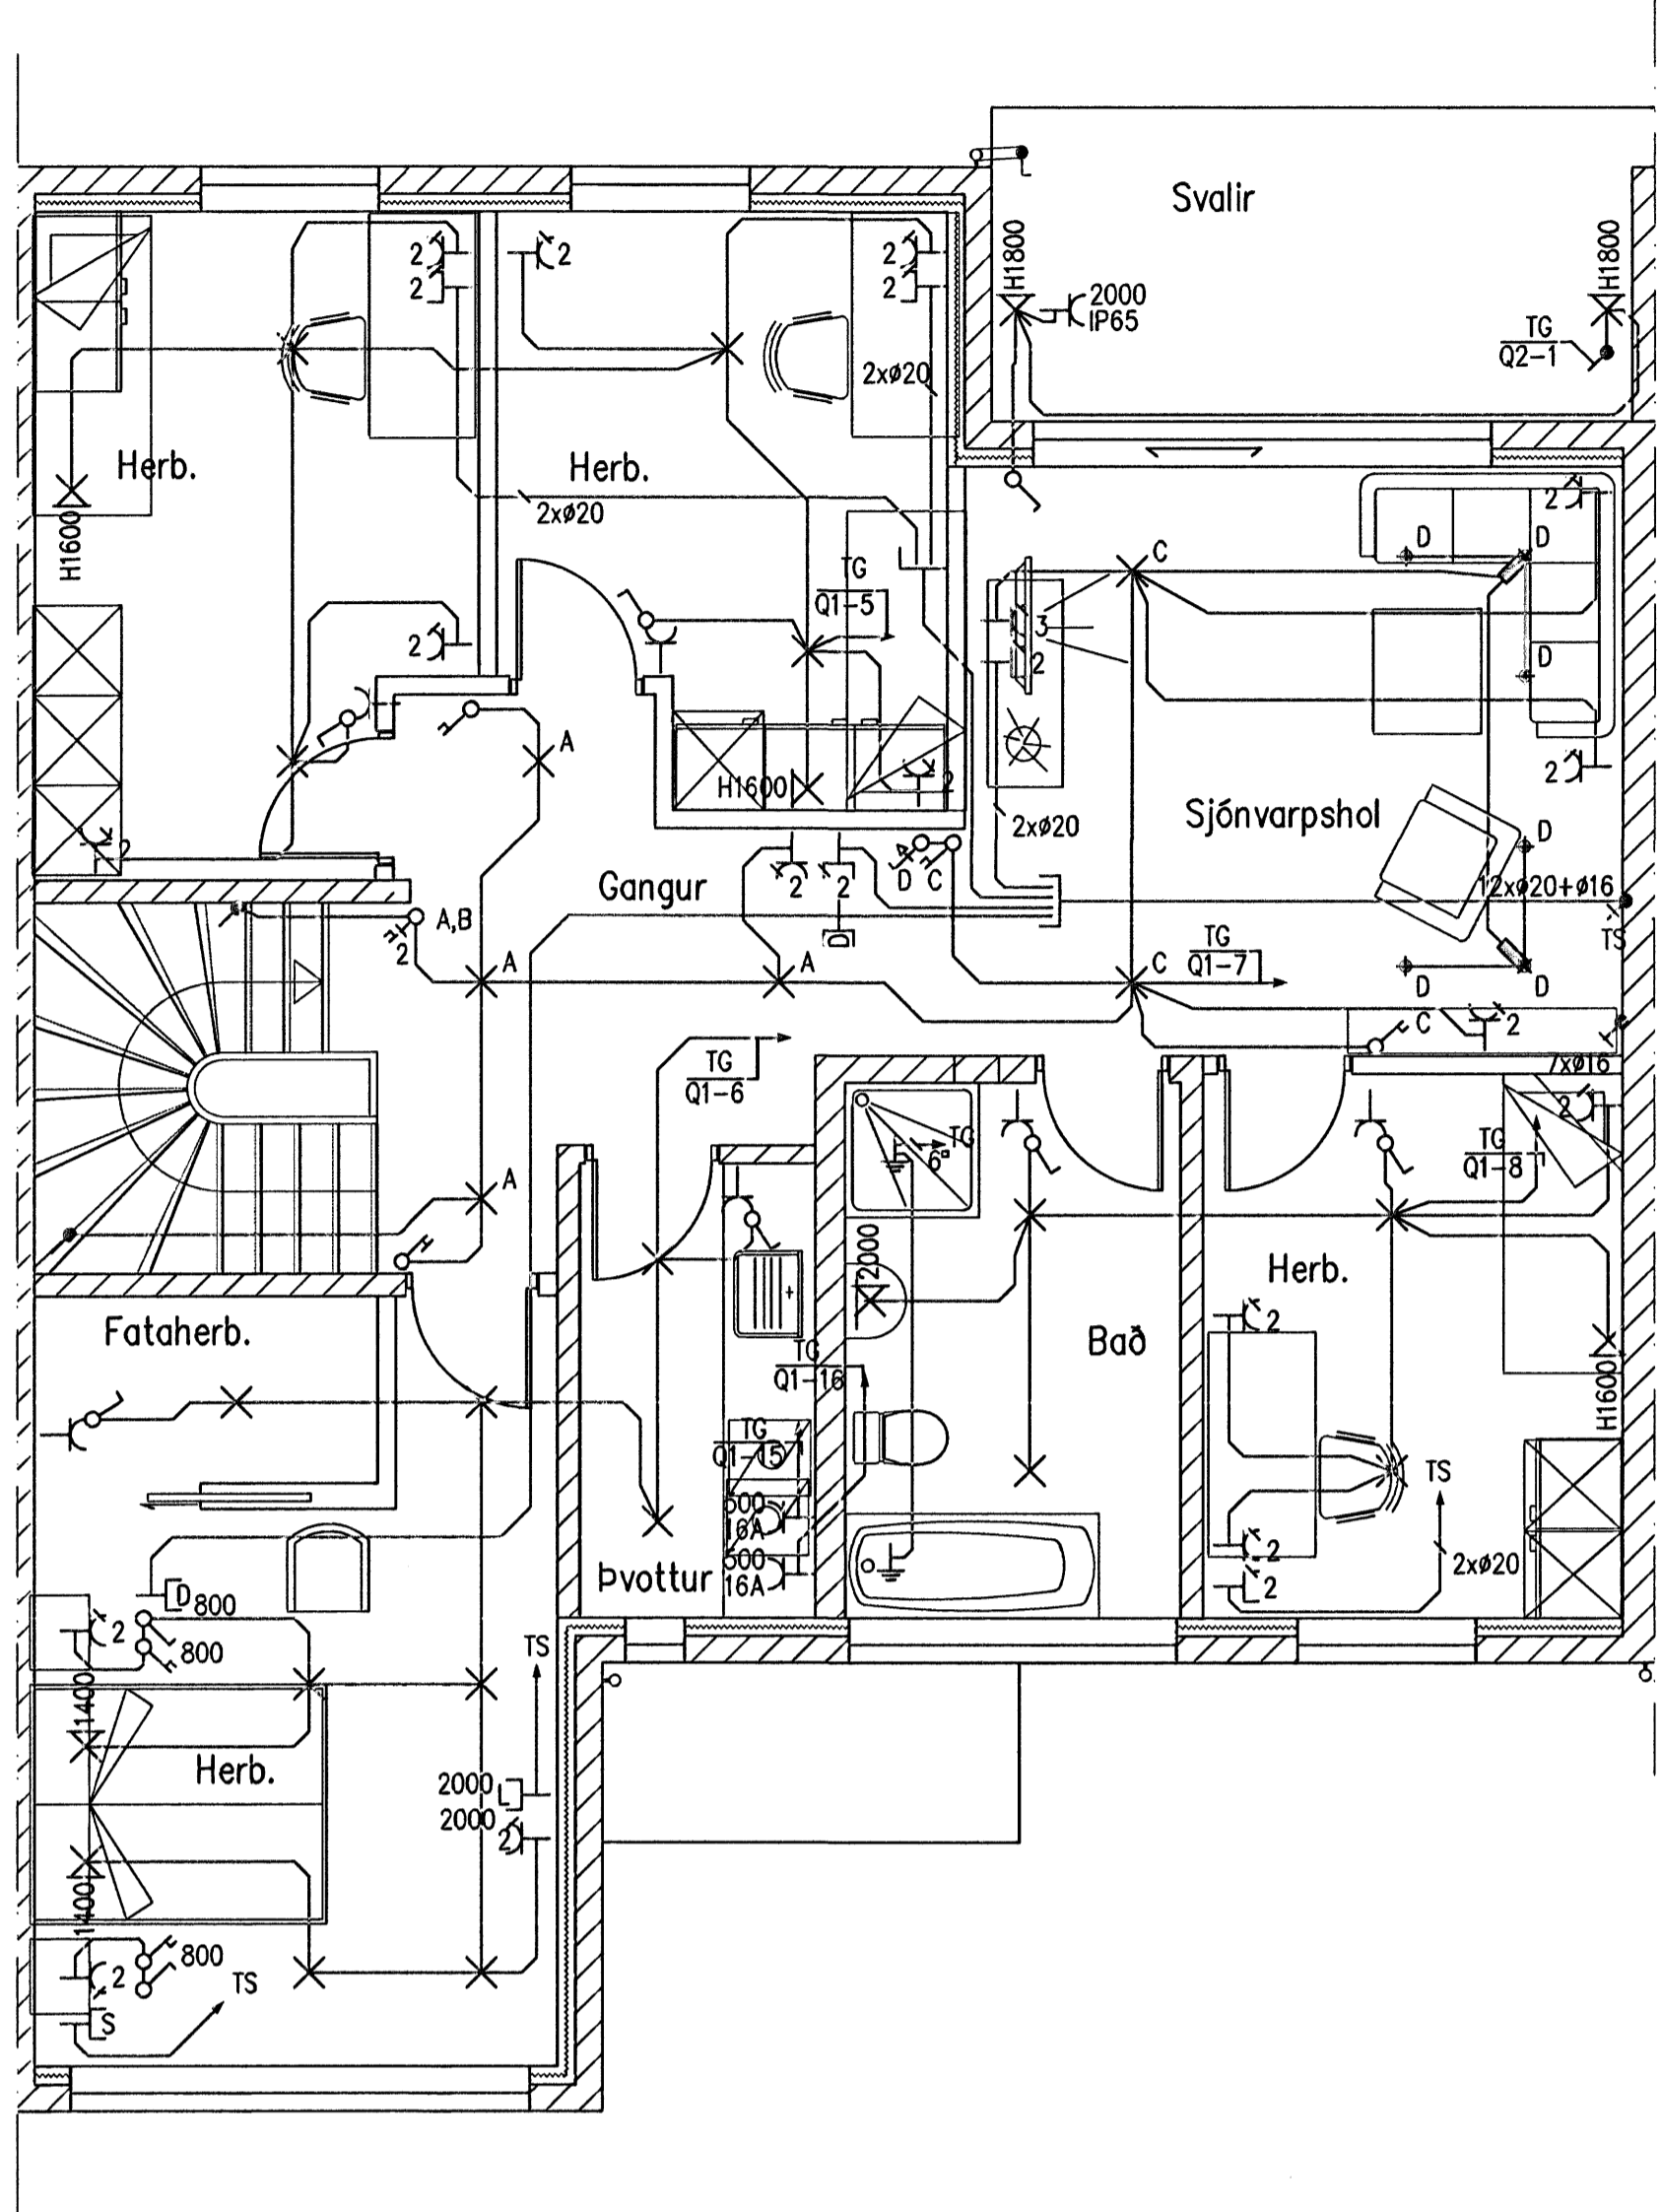

2. Hæð, 1:50

Dórður Kristjánsdóttir KT:040851-4969
 Samþykkt:
 Undirritun samráðsgefnanna:

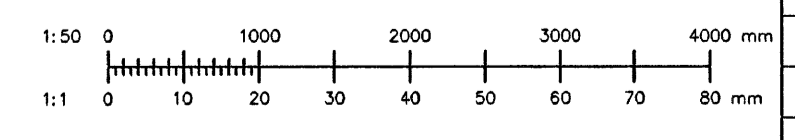

Br.	Daga	Breyting	Verkteikning	MBP	Verkkaup
A	17.07.2007				

MBP	BSH	17.07.2007
Hinnáð	Yfirráð	Daga
HRS	A1	1:50
Teknað	Blátták	Meðkvæð

DREKAVELLIR 58, HAFNARFIRÐI
 RAFLAGNIR
 LAG- OG SMÁSPENNA 1. OG 2. HÆÐ
 Skv: DR58-1101-1102.dwg

2007.029
 DR58.1102 A
 Verk- og teikningarnúmer